



UNIwersytet Morski w Gdyni - Budynek G, G1, J - Hydroizolacja i remont ścian fundamentowych

GDYNIA, UL. MORSKA 81-87

ID działki 226201_1.0015.883 ID działki 226201_1.0015.892

SAB Studio Architektoniczne Barszczewski

70-781 Szczecin - ul. Beżowa 20/17 - biuro@sabstudio.pl

PLAN SYTUACYJNY

AS-01

Projektant	mgr inż. arch. Dominik Barszozewski	Branża	Architektura
------------	-------------------------------------	--------	--------------

19/ZPOIA/OKK/2007	Etap	PB/PW
-------------------	------	-------


- Skala	1:500
---------	-------

- Data Grudzień 2023r.

UWAGI: Wymiary należy sprawdzić na budowie. Rysunek rozpatrywać łącznie z opisem technicznym.

LEGENDA:

- TU Tynk uszczelniający
- TR Tynk renowacyjny
- Iniekcja pozioma / pionowa
- S1 Ściana z hydroizolacją od zewnątrz, przepona pozioma nad posadzką
- SW Ściana wewnętrzna z iniekcją nad posadzką
- Izolacja termiczna
- Obrzeże ze żwiru

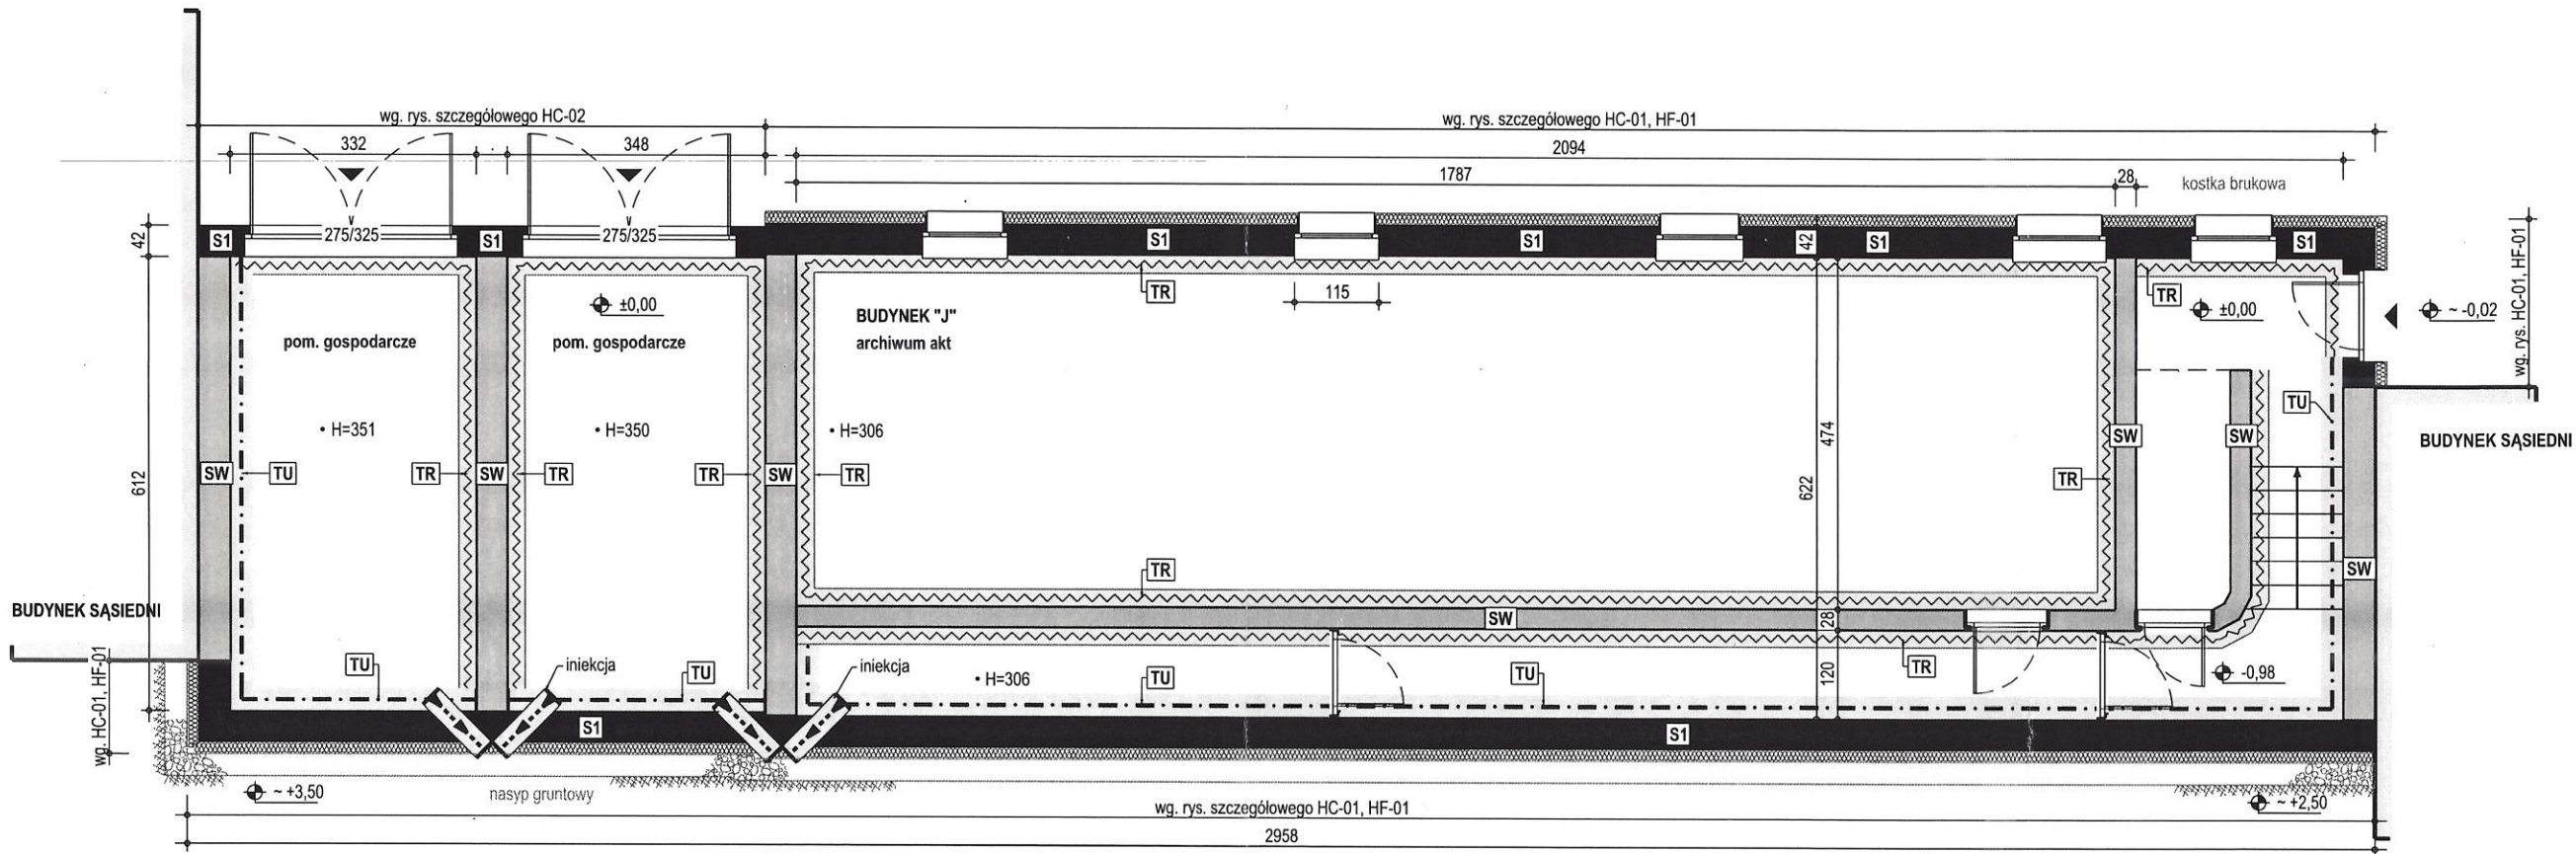

WOJEWÓDZKI URZĄD
OCHRONY ZABYTEKÓW
w Gdańsku
ul. Dyrkcyjna 2/4, 80-852 Gdańsk

UNIwersytet Morski w Gdyni - Budynek J - Hydroizolacja i remont ścian fundamentowych

GDYNIA, UL. MORSKA 81-87 ID działki 226201_1.0015.883 ID działki 226201_1.0015.892

SAB Studio Architektoniczne Barszczewski 70-781 Szczecin - ul. Beżowa 20/17 - biuro@sabstudio.pl

RZUT PRZYZIEMIA

RP-01

Projektant	mgr inż. arch. Dominik Barszczewski	Branża	Architektura
	19/ZPOIA/OKK/2007	Etap	PB / PW
		Skala	1:100
		Data	Grudzień 2023r.