BILANS POWIERZCHNI

Apteka Szpitlana – parter

NR POM.	NAZWA POMIESZCZENIA	RODZAJ POSADZKI	POW. PODŁOGI	POW. H>190cm
0.01	Pom. socjalne	pcv	9.02	9.02
0.02	WC	pcv	3.62	3.62
0.03	Korytarz	pcv	4.93	4.93
0.04	Pom. porządkowe	pcv	2.15	2.15
0.05	Pokój kierownika	pcv	13.48	13.48
0.06	Księgowość	pcv	13.46	13.46
0.07	Prac. cytostatyczna	pcv	11.35	11.63
0.08	Śluza	pcv	1.88	1.64
0.09	Śluza	pcv	3.16	3.16
0.10	Sterylizatornia	pcv	5.47	5.47
0.11	Izba recepturowa	pcv	11.46	11.46
0.12	Zmywalnia czysta	pcv	6.13	6.13
0.13	Boks aseptyczny	pcv	7.54	7.54
0.14	Zmywalnia	pcv	7.67	7.67
0.15	Pom. gospodarcze	pcv	6.29	6.29
0.16	Korytarz	pcv	11.92	11.92
0.17	Izba ekspedycyjna	pcv	37.8	26.1
0.18	Mag. płynów i opatrunków	pcv	9.42	9.42
0.20	Mag. mat. łat. i żracych	pcv	2.88	2.88
0.21	Szatnia	pcv	5.82	5.82
0.22	Komora przyjęc	pcv	12.57	12.57
0.23	Magazyn wózków	pcv	4.07	4.07
0.24	Archiwum	pcv	4.11	4.11
0.25	Korytarz	pcv	44.06	44.06
	OGÓŁEM SUMA POWIERZCHNI		240.26	228.6
	KUBATURA		–	

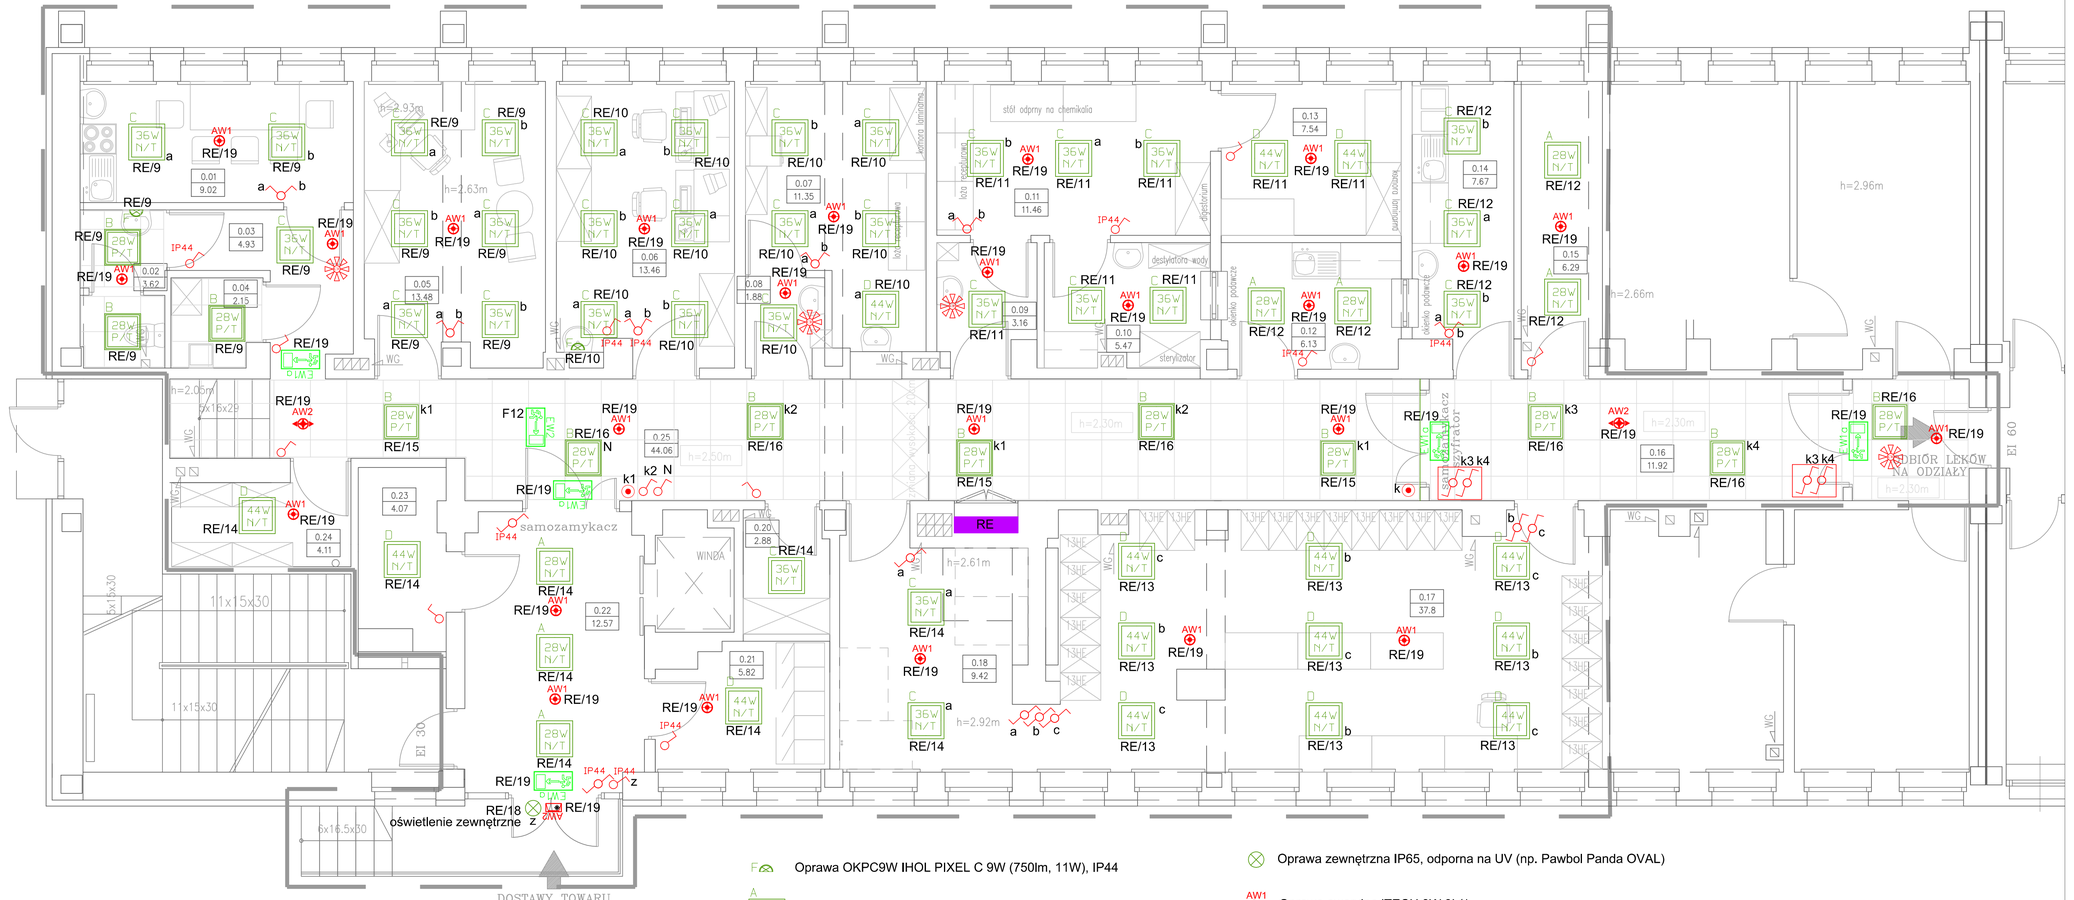

zakres opracowania

- Czujnik ruchu 360°
- IP44 Łączniki IP44
- Łącznik jednobiegunowy
- Łącznik świecznikowy
- Łącznik schodowy
- Łącznik schodowy podwójny
- Przycisk pojedynczy (jednobiegunowy), IP44

- F Oprawa OKPC9W IHOL PIXEL C 9W (750lm, 11W), IP44
- A 28W N/T Oprawa OWL28W IHOL LEDBOX 28W (2362lm, 30W), N/T
- B 28W P/T Oprawa OWL28W IHOL LEDBOX 28W (2362lm, 30W), P/T
- C 36W N/T Oprawa OWL28W IHOL LEDBOX 36W (2929lm, 39W), N/T
- D 44W N/T Oprawa OWL28W IHOL LEDBOX 44W (3500lm, 48W), N/T

- Oprawa zewnętrzna IP65, odporna na UV (np. Pawbol Panda OVAL)
- AW1 Oprawa awaryjna iTECH 3W 3L/1
- AW2 Oprawa awaryjna iTECH 3W COR 3L/1
- AW2 Oprawa awaryjna ONTEC S W1 302 NM COLD
- EW1a Oprawa awaryjna ONTEC AP 302 z uchwytem na ścianę
- EW2 Oprawa awaryjna ONTEC PP 302 M

PROJEKT WYKONAWCZY
PRZEBUDOWY APTEKI SZPITALNEJ
W SZPITALU POWIATOWYM W LIMANOWEJ
SKALA 1:50

Plan instalacji oświetleniowej.

BRANŻA: INSTAL. ELEKTR.

DANE INWESTORA: Szpital Powiatowy w Limanowej 34-600 Limanowa, ul. J. Piłsudskiego 61

ADRES BUDOWY: Limanowa, ul. J. Piłsudskiego dz. nr 16/9

NR RYSUNKU: E3

styczeń 2015

PROJEKTOWAŁ: mgr inż. Paweł Płonka 86/98 BB

PODPIS:

SPRAWDZIŁ: mgr inż. Piotr Zontek 87/98 BB

PODPIS:

Pracownia Projektowa "PIK"S.c.
Anna i Maciej PINDUROWIE
44-240 ŻORY, ul. Steroka 24 tel. 0*32 434-42-20
www.pik.pl e-mail:biuro@pik.pl