BILANS POWIERZCHNI

Apteka Szpitlana – parter

NR POM.	NAZWA POMIESZCZENIA	RODZAJ POSADZKI	POW. PODŁOGI	POW. H>190cm
0.01	Pom. socjalne	pcv	9.02	9.02
0.02	WC	pcv	3.62	3.62
0.03	Korytarz	pcv	4.93	4.93
0.04	Pom. porządkowe	pcv	2.15	2.15
0.05	Pokój kierownika	pcv	13.48	13.48
0.06	Księgowość	pcv	13.46	13.46
0.07	Prac. cytostatyczna	pcv	11.35	11.63
0.08	Śluza	pcv	1.88	1.64
0.09	Śluza	pcv	3.16	3.16
0.10	Sterylizatornia	pcv	5.47	5.47
0.11	Izba recepturowa	pcv	11.46	11.46
0.12	Zmywalnia czysta	pcv	6.13	6.13
0.13	Boks aseptyczny	pcv	7.54	7.54
0.14	Zmywalnia	pcv	7.67	7.67
0.15	Pom. gospodarcze	pcv	6.29	6.29
0.16	Korytarz	pcv	11.92	11.92
0.17	Izba ekspedycyjna	pcv	37.8	26.1
0.18	Mag. płynów i opatrunków	pcv	9.42	9.42
0.20	Mag. mat. łat. i żracych	pcv	2.88	2.88
0.21	Szatnia	pcv	5.82	5.82
0.22	Komora przyjęc	pcv	12.57	12.57
0.23	Magazyn wózków	pcv	4.07	4.07
0.24	Archiwum	pcv	4.11	4.11
0.25	Korytarz	pcv	44.06	44.06
	OGÓŁEM SUMA POWIERZCHNI		240.26	228.6
	KUBATURA		–	

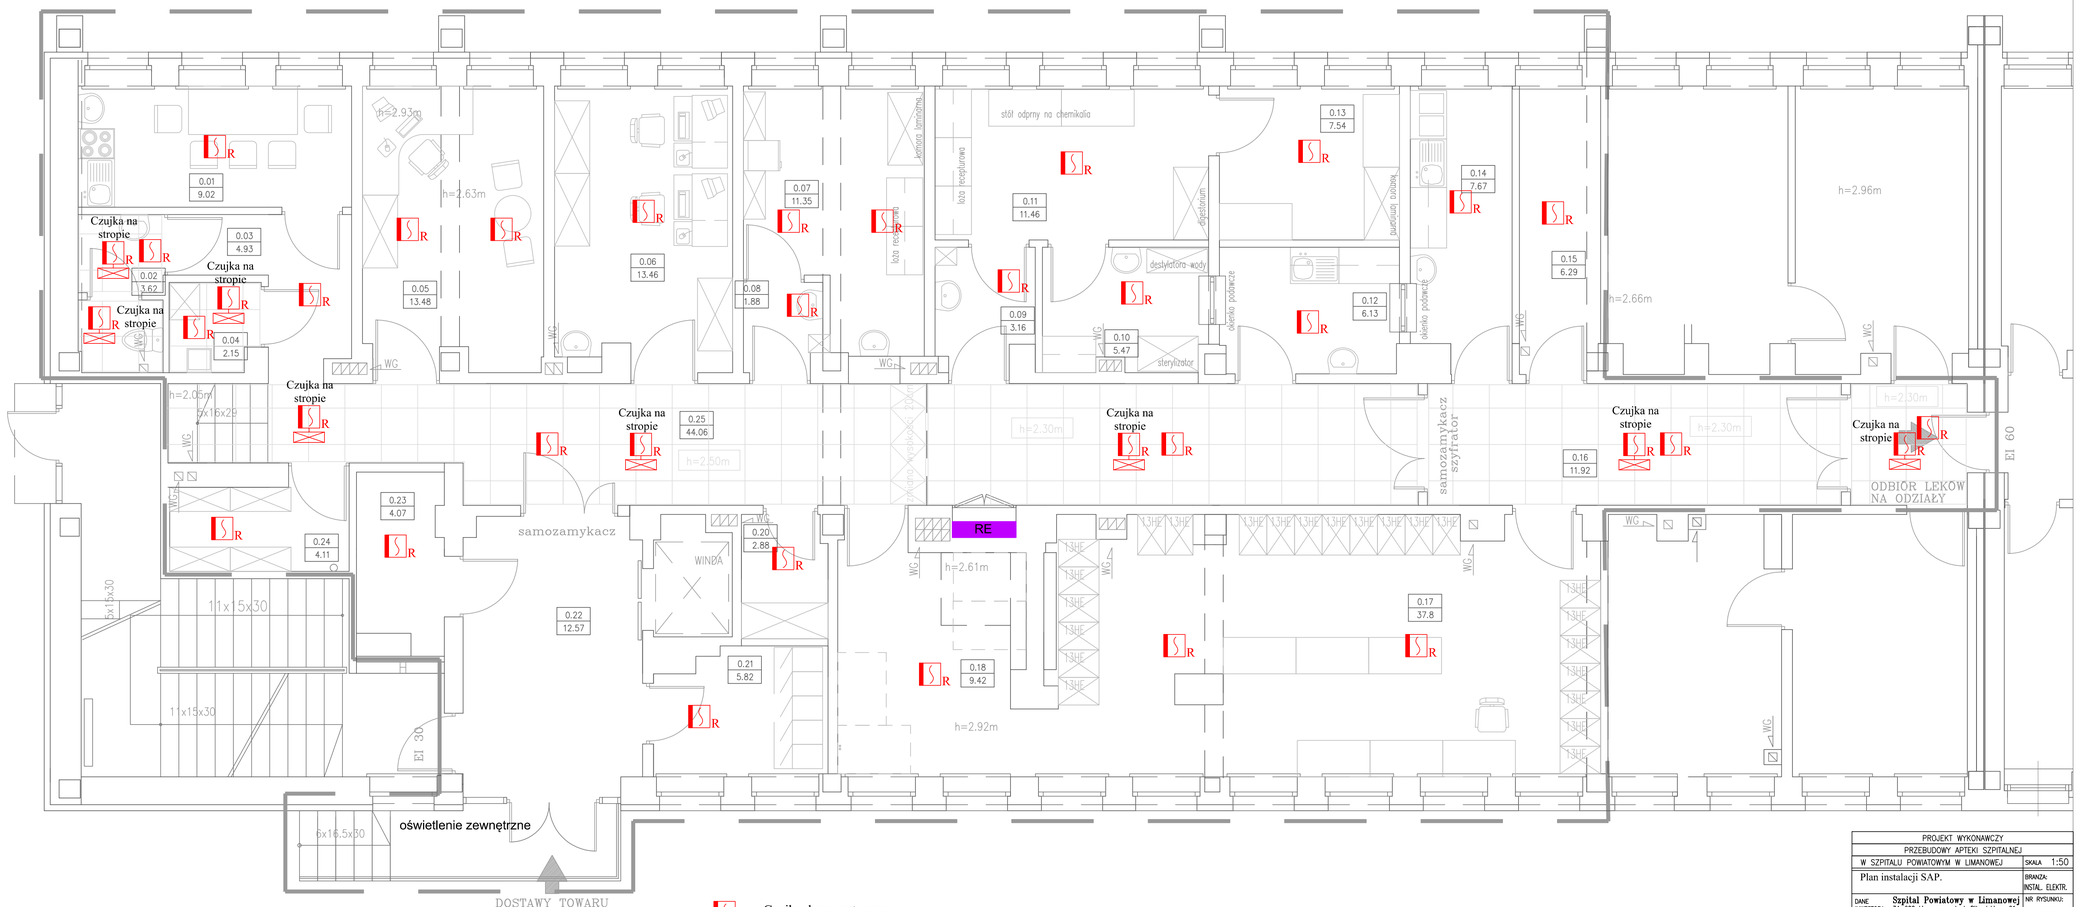

Czujka dymu optyczna
- montaż na stropie
- na suficie podwieszanym (w pomieszczeniach nr: 0.04, 0.02, 0.16, 0.25 lub innym jeżeli taki sufit zostanie zainstalowany)

Wskaźnik zadziałania czujki
- montaż na suficie podwieszanym (w pomieszczeniach nr: 0.04, 0.02, 0.16, 0.25 lub innym jeżeli taki sufit zostanie zainstalowany)
- maksymalnie 1m od miejsca zainstalowania czujki dymu

zakres opracowania

PROJEKT WYKONAWCZY
PRZEBUDOWY APTEKI SZPITALNEJ
W SZPITALU POWIATOWYM W LIMANOWEJ

SKALA 1:50

Plan instalacji SAP.

BRANŻA: INSTAL. ELEKTR.

NR RYSUNKU: E6

styczeń 2015

DANE INWESTORA: **Szpital Powiatowy w Limanowej** 34-600 Limanowa, ul. J. Piłsudskiego 61

ADRES BUDOWY: **Limanowa, ul. J. Piłsudskiego dz. nr 16/9**

PROJEKTOWAŁ: **mgr inż. Paweł Płonka** 86/98 BB — PODPIS:

SPRAWDZIŁ: **mgr inż. Piotr Żontek** 87/98 BB — PODPIS:

Pracownia Projektowa "PIK"s.c.
Anna i Maciej PINDUROWIE
44-240 ŻORY, ul. Steroka 24 tel. 0*32 434-42-20
www.pik.pl e-mail:biuro@pik.pl