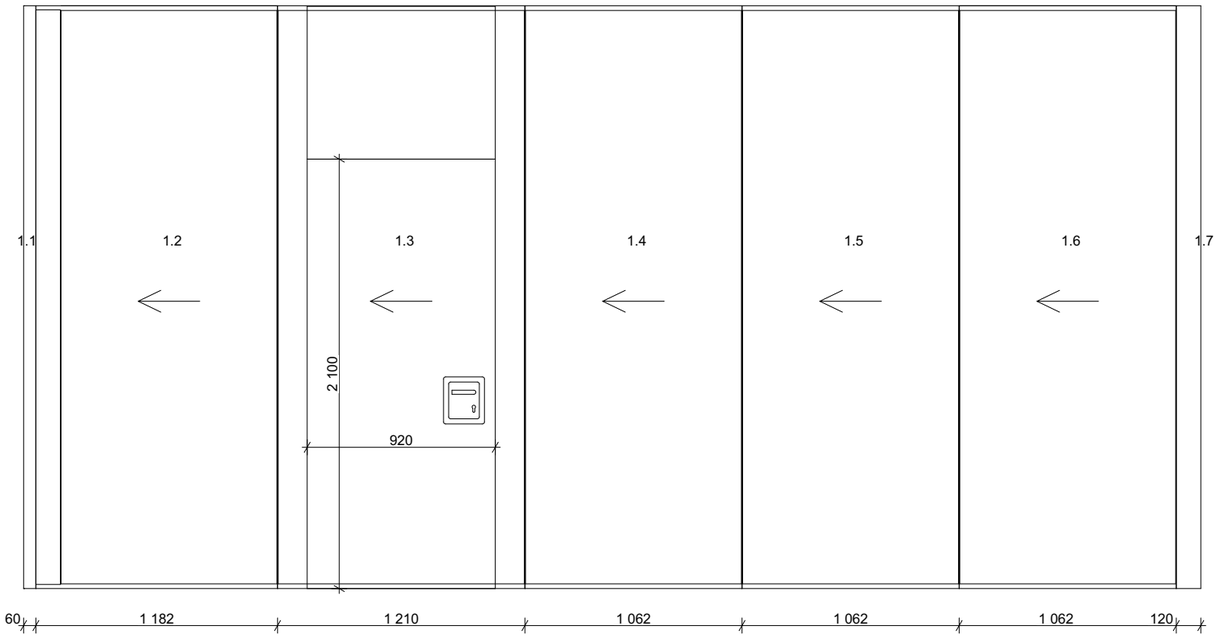

2 ELEWACJA 1:30

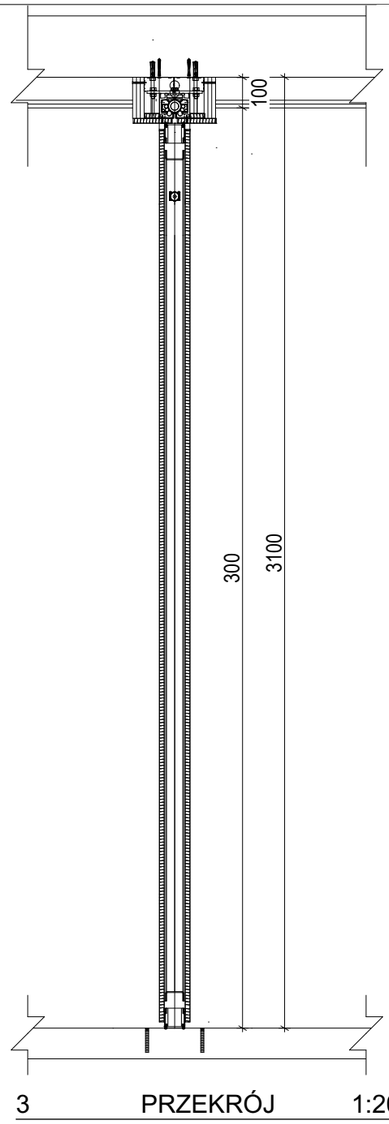

3 PRZEKRÓJ 1:20

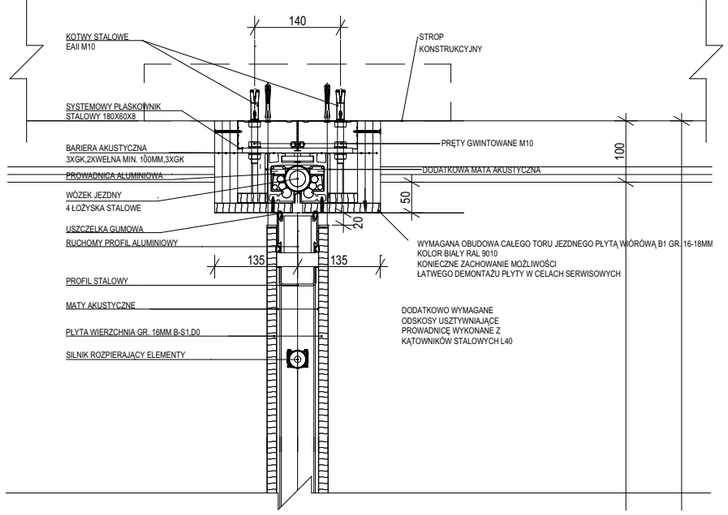

4 DETALE 1:10

1 RZUT 1:20

Izolacyjności akustyczna Rw= 59dB (56kg/m2)
H=2850mm

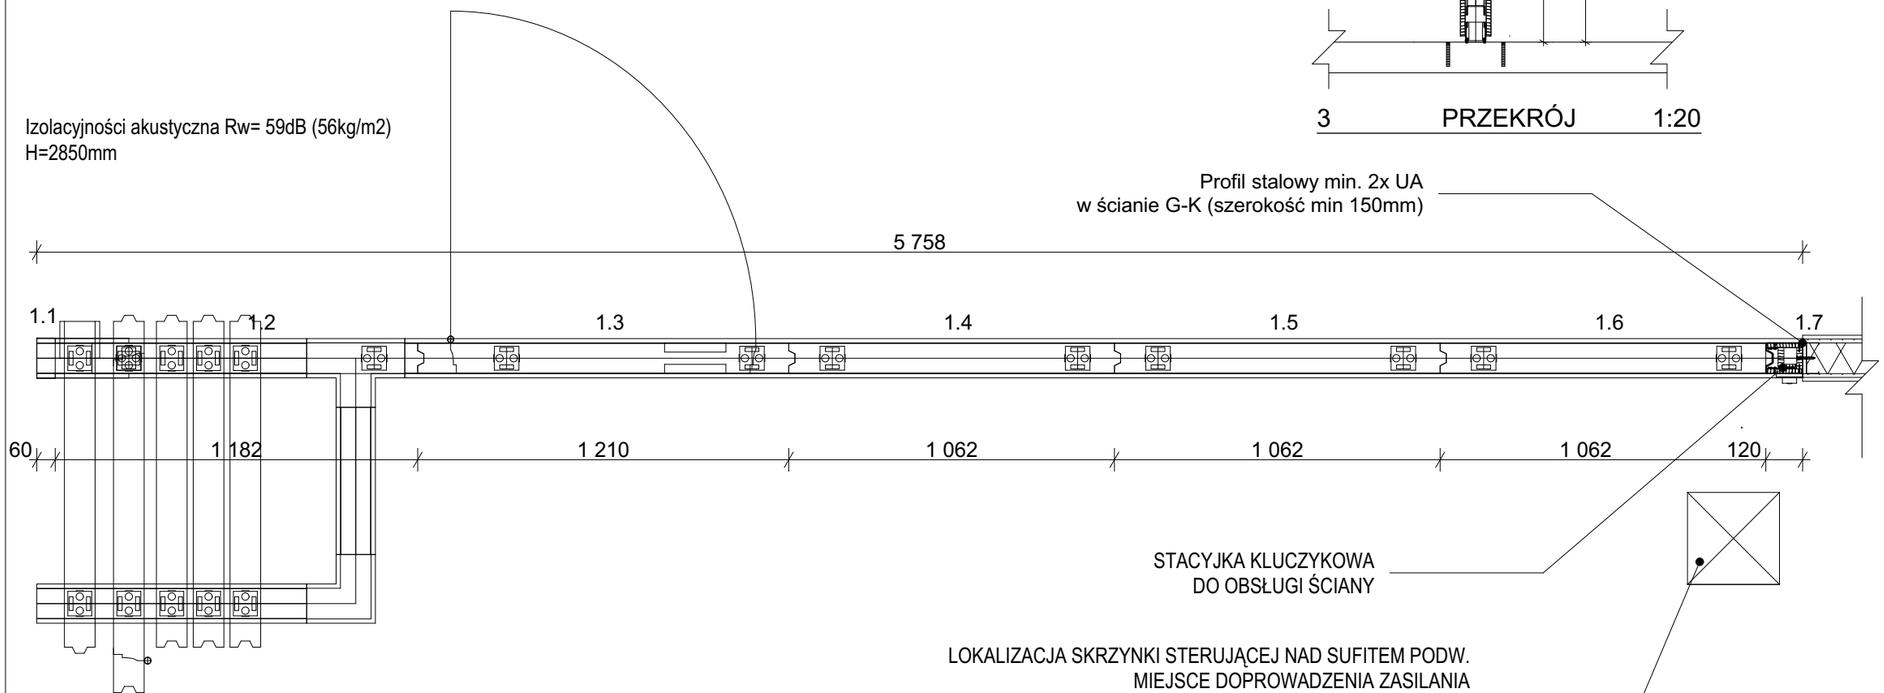

LINEVKA_
STUDIO PROJEKTOWE
LINEVKA Studio Projektowe
Krakowska 77, 32-065 Krzeszowice
NIP:6762599004
+48603364559
www.linevka.com

INWESTYCJA:
Remont i przebudowa pomieszczeń nr 117, 118, 119 i 411 na Wydziale Inżynierii Produkcji i Technologii Materiałów

INWESTOR:
Politechnika Częstochowska
Dąbrowskiego 69, 42-218 Częstochowa
tel: +48 43 325 04 15

LOKALIZACJA:
ul. Armii Krajowej 19, 42-218 Częstochowa
dz. nr 23/2

NAZWA RYSUNKU:
ŚCIANKA MOBILNA

	IMIĘ I NAZWISKO	NR UPRAWNIEŃ	PODPIS
PROJEKTANT	mgr inż. arch. Sebastian Wysocki - Dziurdź	MP-2862 bez ograniczeń w specjalności architektonicznej	

BRANŻA: ARCHITEKTURA

NR RYS: A/03/05 | DATA: 20.10.2024

SKALA: | STADIUM: PW