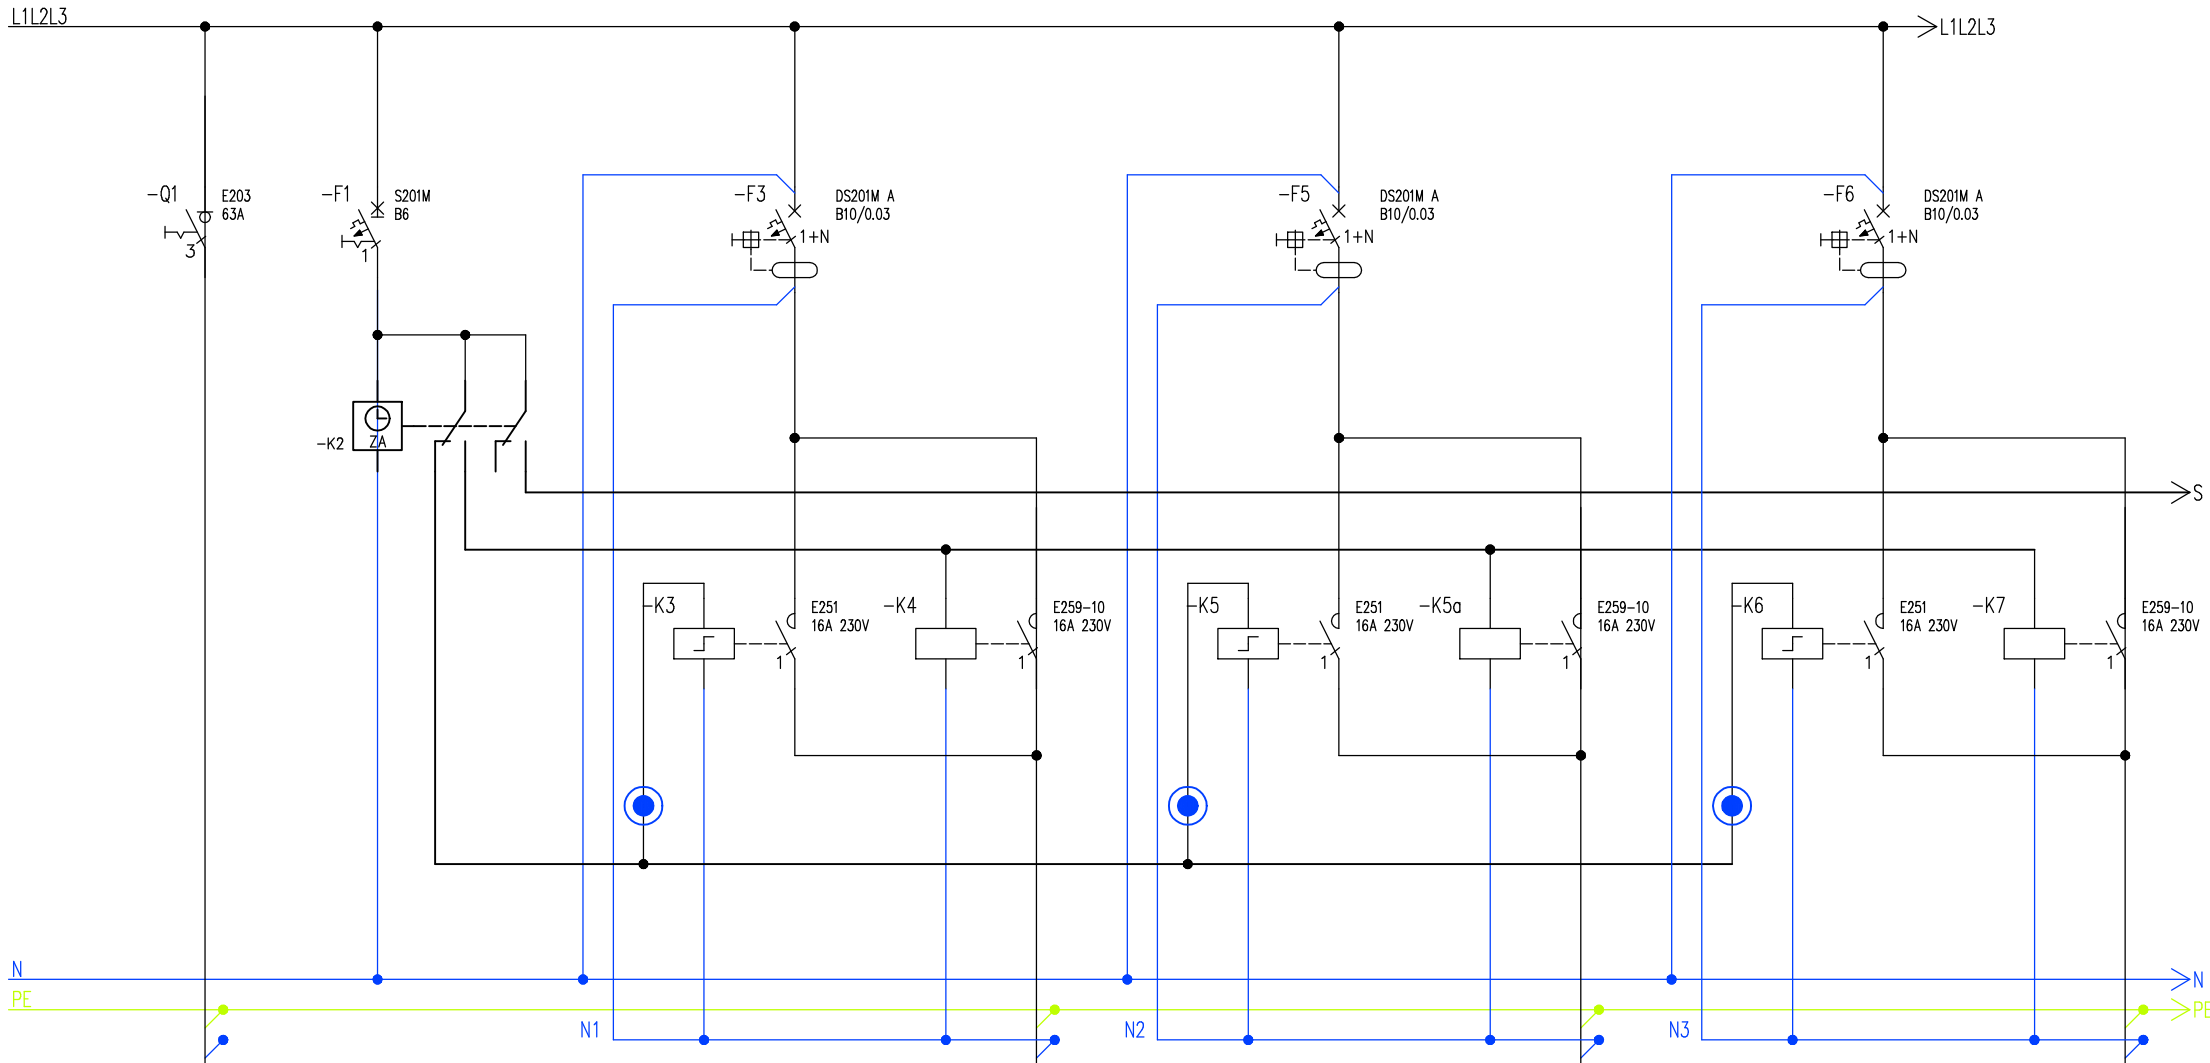

Nr obwodu	1	2	3	4	5	5a	6	7
Opis	Zasilanie	Sterowanie automatyczne oświetl.	Sterowanie ręczne oświetleniem	Oświetlenie korytarza	Sterowanie ręczne oświetleniem	Oświetlenie korytarza	Sterowanie ręczne oświetleniem	Oświetlenie korytarza
Moc [kW]	--	--	--	--	--	--	--	--
Przewód	NHXMH 5x6mm2	--	NHXMH 2x1,5mm2	NHXMH 3x1,5mm2	NHXMH 2x1,5mm2	NHXMH 3x1,5mm2	NHXMH 2x1,5mm2	NHXMH 3x1,5mm2
Nazwa obwodu	--	--	--	OK1	--	OK2	--	OK3

-U UK540E

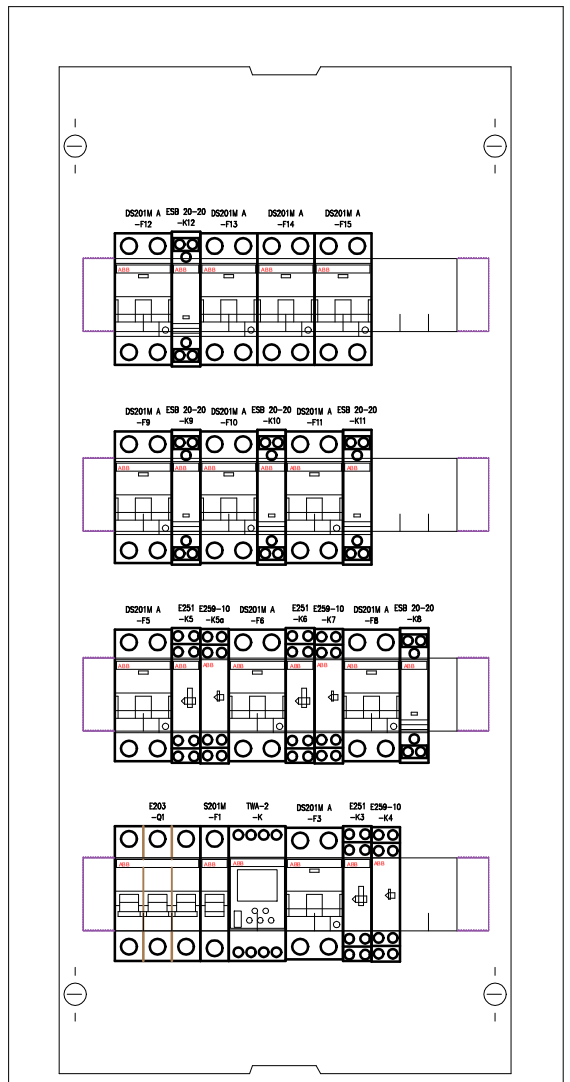

WIDOK PROJEKTOWANEJ ROZDZIELNI "TK"

Klasa izolacji: I

Stopień ochrony: IP30

Stopień ochrony: IK08

Prąd znamionowy: 63 A

Typ: Podtynkowa

Ilość modułów: 48

Szerokość: 350 mm

Wysokość: 710 mm

Głębokość: 95 mm

art projekt

ART PROJEKT K&M Sp. z o.o.
ul. Strzelnica 2
83-400 Kościerzyna
tel./fax 058/ 680 83 69
NIP 5911635800 Regon 220376462

958-2018

INWESTOR: Uniwersytet Morski, ul. Morska 81-87, 81-225 Gdynia

SKALA

INWESTYCJA: Remont korytarza na parterze w budynku C-1, C-2, C-3 oraz na I piętrze w budynku C-2 i C-3 przy ul. Morskiej 81-87

NR RYS. E-7.1

BRANŻA: ELEKTRYCZNA

DATA 04.2018

SCHEMAT ROZDZIELNI: TK/C2.2, TK/C3.1, TK1/C2.2, TK1/C3.1

PROJEKTANT BRANŻY ELEKTRYCZNEJ:
mgr inż. Łukasz Bobkowski
upr. nr POM/0006/POOE/13
w specjalności instalacyjnej do projektowania bez ograniczeń

SPRAWZAJĄCY BRANŻY ELEKTRYCZNEJ:
mgr inż. Marcin Błochowiak
upr. nr POM/0019/POOE/07
w specjalności instalacyjnej do projektowania bez ograniczeń