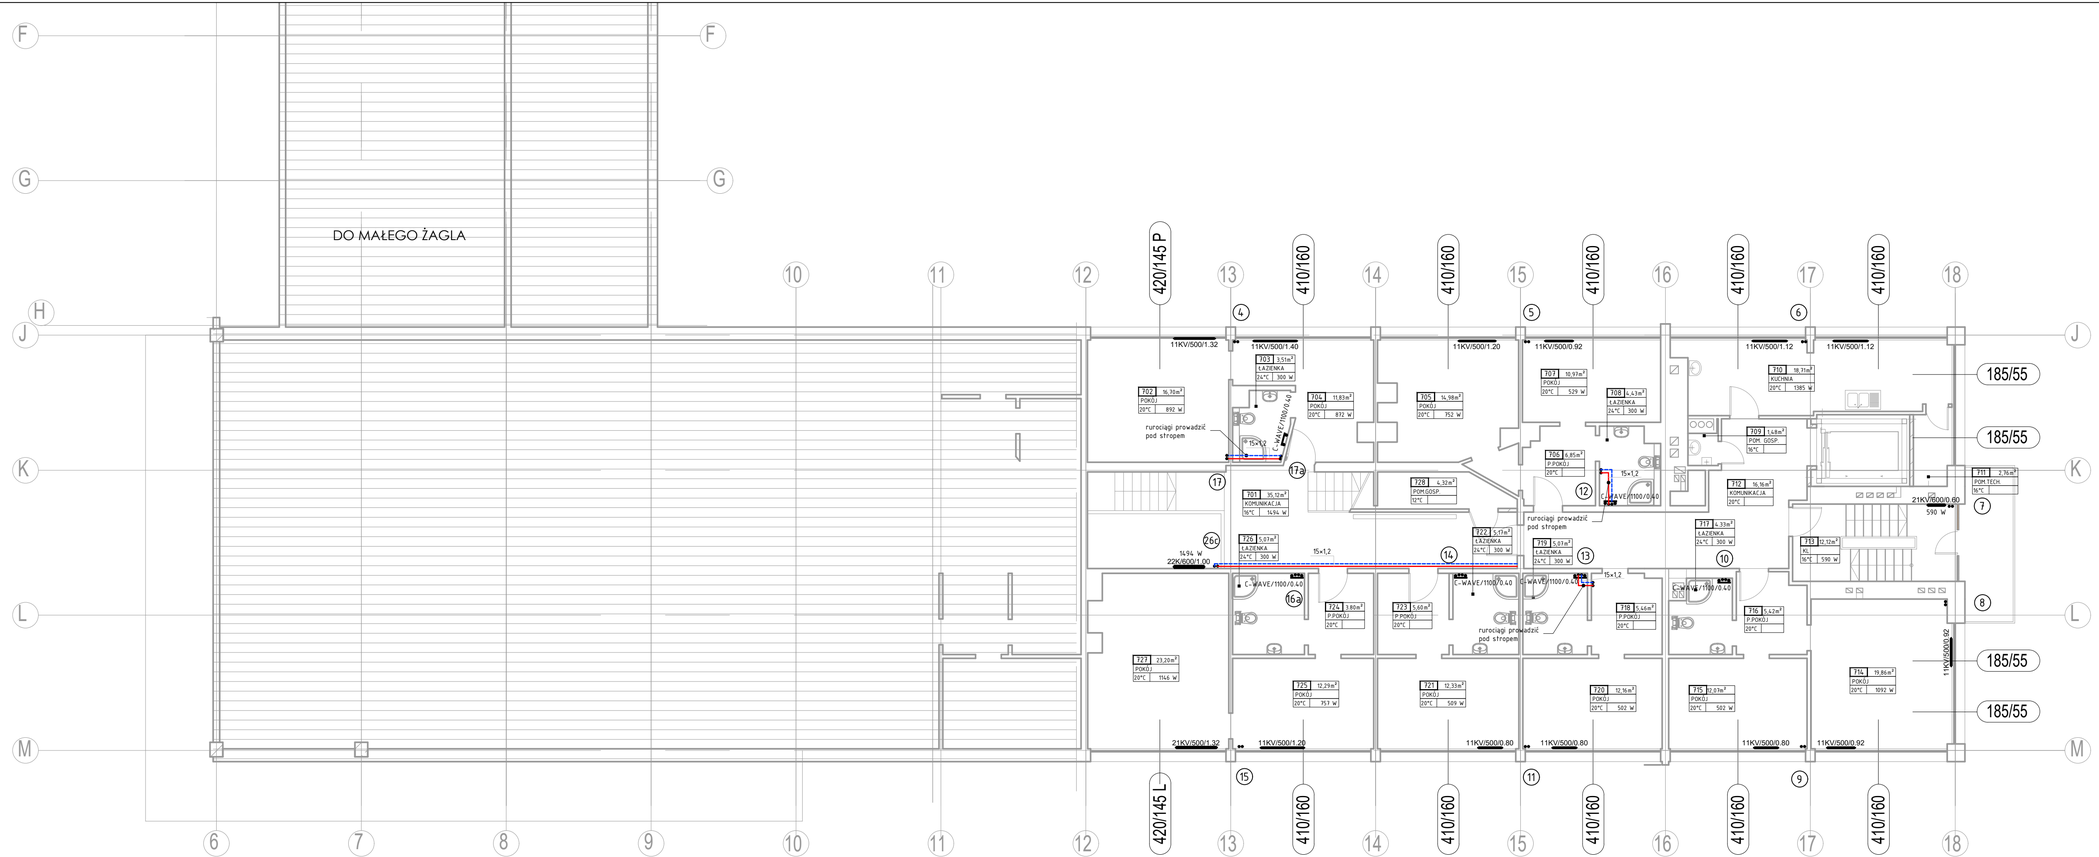


| LEGENDA: | |
|---|---|
| | proj. rurociągi instalacji ogrzewczej |
| XXXV/XXX/XX | proj. grzejnik stalowy płytowy |
| | proj. grzejnik drabinkowy łazienkowy |
| 1 | proj. pion inst. ogrzewczej |

UWAGA:
Grzejniki dolnozasilane w obrębie "Dużego Żagla", wyposażyć w termostatyczne zawory grzejnikowe z wkładką zaworową o małym kv.

Biuro projektowe

TECHNIKA SANITARNA KAZIMIERZ KURKOWSKI

86-300 Grudziądz
ul. Groblowa 15/17
tel./fax +48-56-46-239-65
e-mail: technika.sanitarna@neostrada.pl

Inwestor

**UNIWERSYTET MORSKI W GDYNI**

**ul. Morska 81-87, 81-225 Gdynia**

Projekt

**MODERNIZACJA (REMONT) INSTALACJI C.O. W BUDYNKU SDM-2 PRZY UL. SĘDZICKIEGO 19 W GDYNI**

81-374 Gdynia, ul. Sędzickiego 19, dz. nr ew. 377, 372, obr. Kamienna Góra

Etap

**PROJEKT TECHNICZNY**

Rysunek

**POZIOM 700 (DŻ)**
INSTALACJA OGRZEWCZA

| Branża | Data | Skala |
|---|---|---|
| SANITARNA | 10.09.2024 | 1:100 |

| | | |
|---|---|---|
| Projektant | inż. Kazimierz Kurkowski<br>nr upr. BP-RN-V/153/TO/82-83 | Podpis: |
| Sprawdził | inż. Marek Kołecki<br>nr upr. KUP/0135/POOS/06 | Podpis: |

| Nr umowy | Nr rysunku | Rewizja |
|---|---|---|
| ATT/21/068/2024/U | DŻ-OG-07 | A |