


Widok rozdzielnic RPR6.1, RPK6.1 i RPN6.1


### Schemat rozdzielnicy RPR6.1

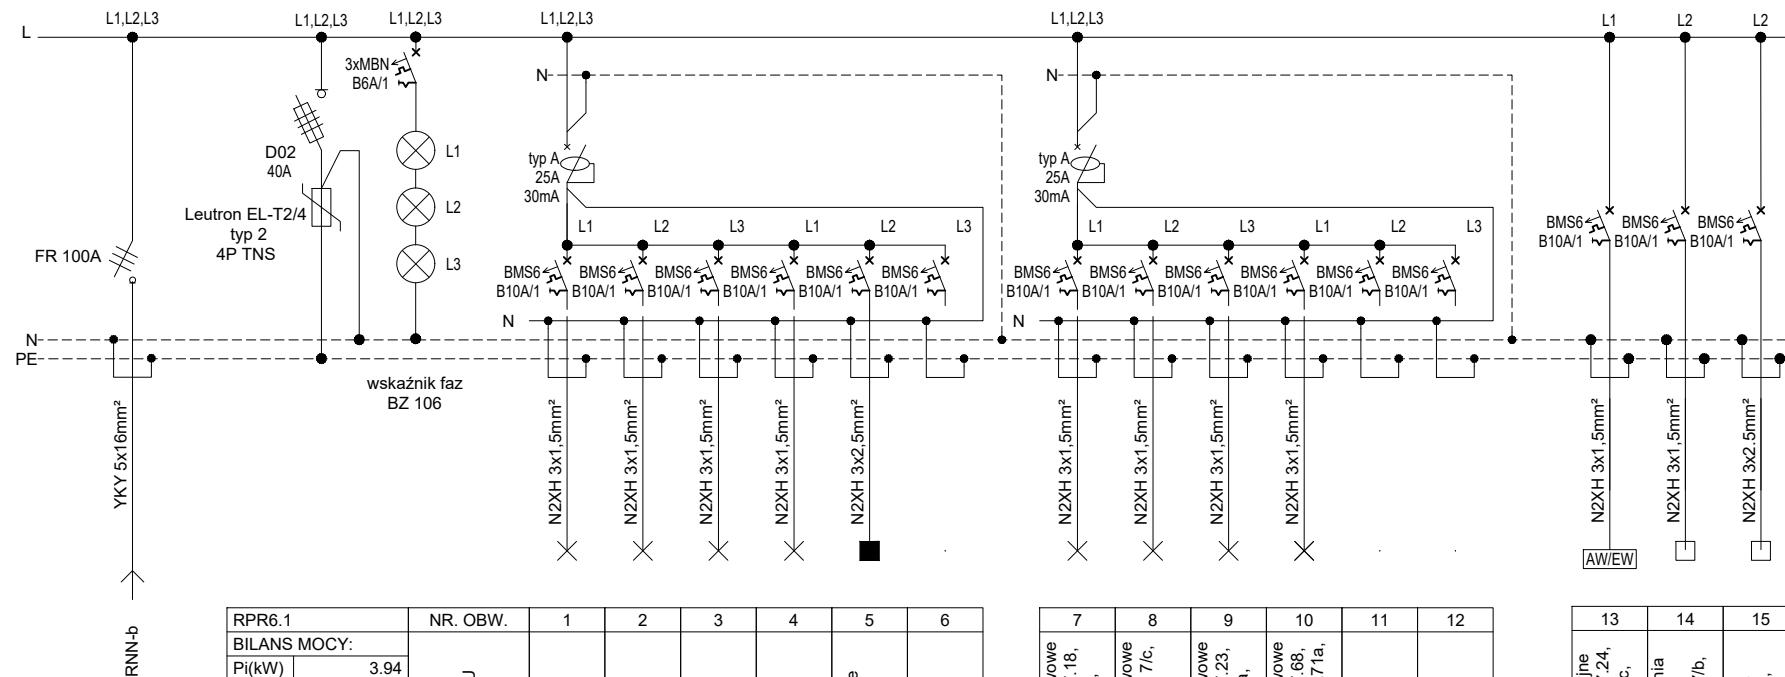

RPR6.1		NR. OBW.	1	2	3	4	5	6
BILANS MOCY:		OPIS ODPLYWU	Oświetlenie pom. 7.18,	Oświetlenie pom. 7.21,	Oświetlenie pom. 7.21a,	Oświetlenie pom. 7.71a,	Drzwi przesuwne pom. 7/b,	rezerwa
Pi(kW)	3.94							
Kj	0.8							
Ps(kW)	3.15							
Moc inst. (kW)								

7	8	9	10	11	12
Oswiadczenie podstawowe pom. 7.21a, 7.21b, 7.18, 7.22, 7.20, 7.19,	Oswiadczenie podstawowe pom. 7/d, 7.30, 7/b, 7/c, 7.29a,	Oswiadczenie podstawowe pom. 7.27a, 7.26, 7.23, 7.24, 7.25, 7.24a,	Oswiadczenie podstawowe pom. 7.71, 7.71b, 7.68, 7.68a, 7.70, 7.69, 7.71a,	rezerwa	rezerwa
0.55	0.49	0.46	0.36	0.1	0.1

13	14	15
Oświeślenie awaryjne pom. 7.71, 7.28a, 7.24, 7.19, 7/b, 7/d, 7/c,	Zasilacz oświeślenia nocięgo pom. 7.29a, 7/c, 7/b,	Zasilacz p.poz pom. 7.29a, 7/b,
0.03	0.45	0.3

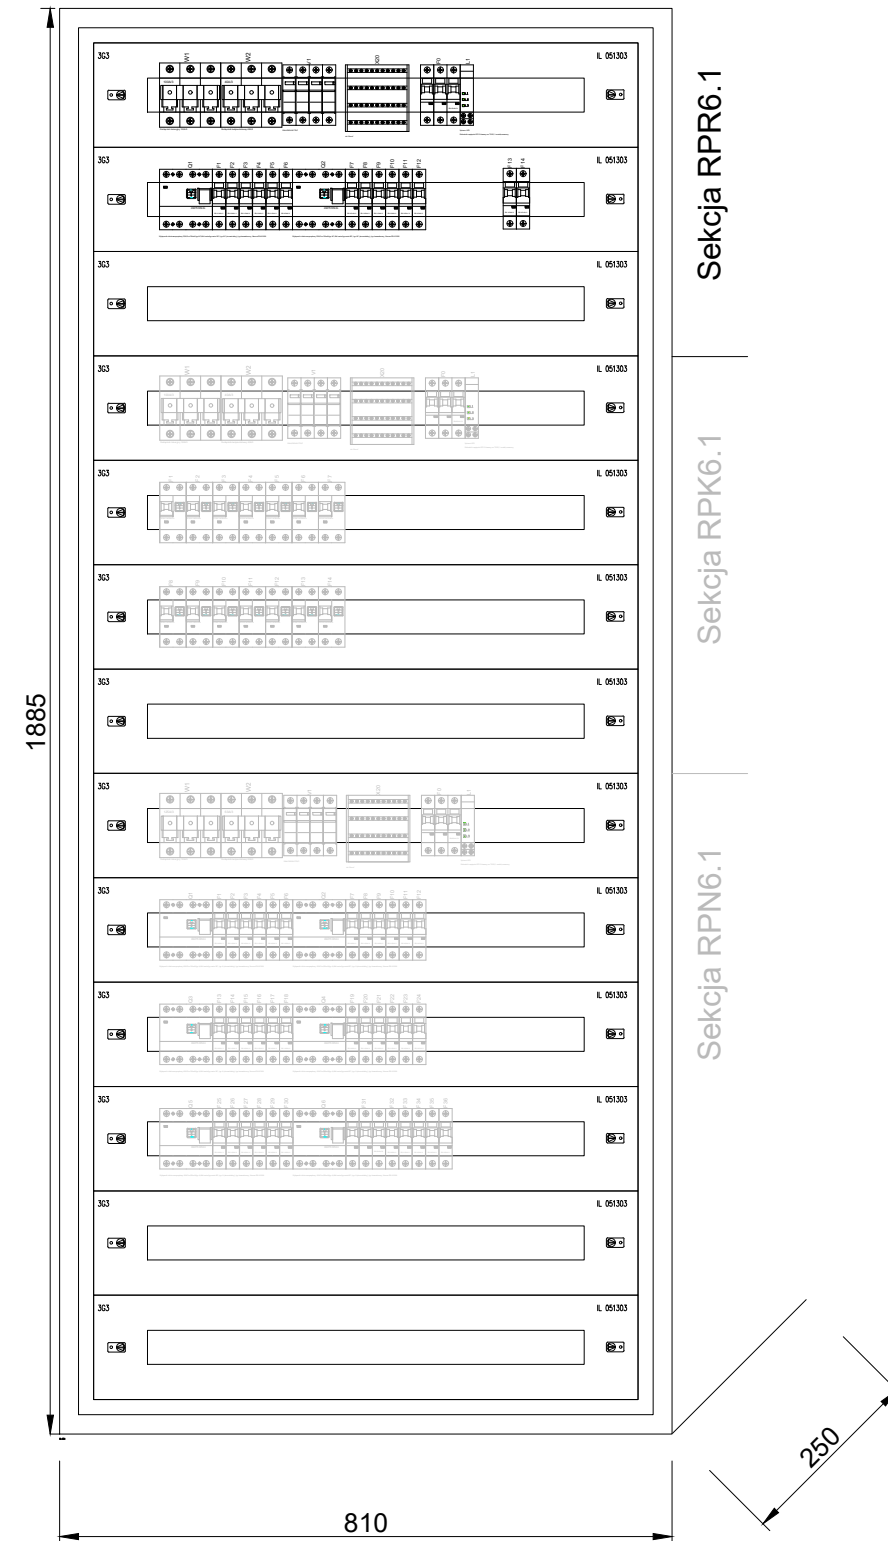

<div>Przedsiębiorstwo Organizacji Inwestycji Allplan Sp. z o.o. ul. Mahoniowa 14, 85-390 Bydgoszcz, tel. 52 348 84 10, fax 52 348 84 11 e-mail: <a href="mailto:biuro@allplan.com.pl">biuro@allplan.com.pl</a>, <a href="http://www.allplan.com.pl">www.allplan.com.pl</a> NIP: 967-125-78-54</div>			
FAZA / PHASE			
PROJEKT WYKONAWCZY			
TYTUŁ / SUBJECT			
PRZEBUDOWA POMIESZCZEŃ DLA POTRZEB ODDZIAŁU INTENSYWNEGO NADZORU KARDIOLOGICZNEGO W BUD. NR 3, PIĘTRO VI - STRONA PÓŁNOCNA			
ADRES / ADDRESS			
UL. POWSTAŃCÓW WARSZAWY 5, 85-681 BYDGOSZCZ			
BRANŻA / INDUSTRY			
ELEKTRYCZNA			
INWESTOR / CLIENT			
10 WOJSKOWY SZPITAL KLINICZNY Z POLIKLINIKĄ SAMODZIELNY PUBLICZNY ZAKŁAD OPIEKI ZDROWOTNEJ			
PROJEKTANT / DESIGNER			
NR DEC. O NADANIU UPRAWNIENI			
PODPIS / SIGNATURE			
mgr inż. Dariusz Naruszewicz			
WAM/0068/PWOE/11			
SPECJALNOŚĆ / SPECIALITY			
Uprawnienia budowlane w specjalności instalacyjnej w zakresie sieci, instalacji i urządzeń elektrycznych i elektroenergetycznych			
SPECJALNOŚĆ / SPECIALITY			
SPRAWDZONY/VERIFIED BY			
NR DEC. O NADANIU UPRAWNIENI			
PODPIS / SIGNATURE			
mgr inż. Tomasz Niedźwiecki			
PDL/0058/POOE/11			
SPECJALNOŚĆ / SPECIALITY			
Uprawnienia budowlane w specjalności instalacyjnej w zakresie sieci, instalacji i urządzeń elektrycznych i elektroenergetycznych			
OPRACOWANY / DRAFTED BY			
PODPIS / SIGNATURE			
Jakub Czuczko			
TEMAT / SUBJECT		NR RYSUNKU / DRAWING NUMBER	REWIZJA
Schemat_RPR6.1		E-7	
DATA / DATE			
STYCZEŃ 2023			
b/s			