


Schemat rozdzielnicy RPN6.1

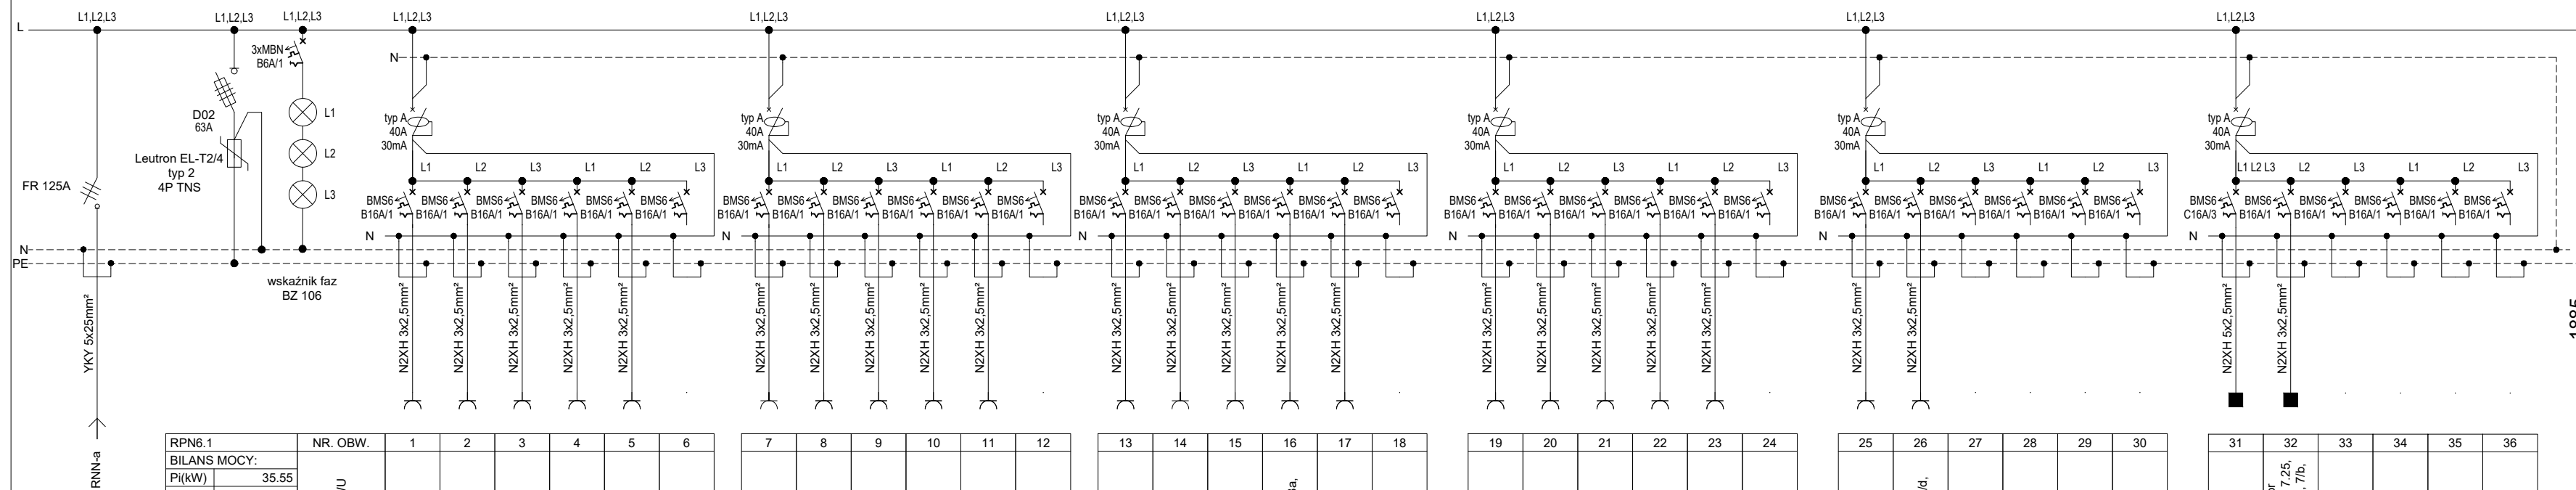

RPN6.1	
BILANS MOCY:	
Pi(kW)	35.55
Kj	0.5
Ps(kW)	17.78

NR. OBW.	1	2	3	4	5	6
OPIS ODPŁYWU	Gniazda 1f pom. 7, 18.	Gniazda 1f pom. 7, 18.	Gniazda 1f pom. 7, 18.	Gniazda 1f pom. 7, 18.	Gniazda 1f pom. 7, 21.	rezerva
Moc inst. (kW)	1.2	1.2	1.2	1.3	1.8	0.2

7	8	9	10	11	12
Gniazdo 1f pom. 7.21,	Gniazdo 1f pom. 7.21,	Gniazdo 1f pom. 7.21,	Gniazda 1f pom. 7.21a,	Gniazdo 1f pom. 7.21a,	rezerva
1.2	1.2	1.3	1.8	1.2	0.2


13	14	15	16	17	18
Gniazdo 1f pom. 7.21a,	Gniazdo 1f pom. 7.21a,	Gniazdo 1f pom. 7.25,	Gniazdo 1f pom. 7.68, 7.68a,	Gniazdo 1f pom. 7.69,	rezerva
1.8	1.3	0.6	1.6	0.8	0.2

19	20	21	22	23	24
Gniazdo 1f pom. 7 69,	Gniazdo 1f pom. 7 69,	Gniazdo 1f pom. 7 70,	Gniazdo 1f pom. 7 71a,	Gniazdo 1f pom. 7 71a,	rezerwa
0.9	1.2	1.2	1.2	0.7	0.2

25	26	27	28	29	30
Gniazdo 1f pom. 7.7 1a,	Gniazdo 1f pom. 7b, 7c, 7d,	rezerva	rezerva	rezerva	rezerva
0.6	1.2	0.1	0.1	0.1	0.1

31	32	33	34	35	36
Zmywarka pom. 7 69,	Klimakonwektor pom. 7 29a, 7 71a, 7 25, 7 24a, 7 21a, 7 21, 71b,	rezerva	rezerva	rezerva	rezerva
6.75	0.7	0.1	0.1	0.1	0.1

Widok rozdzielnic RPR6.1, RPK6.1 i RPN6.1

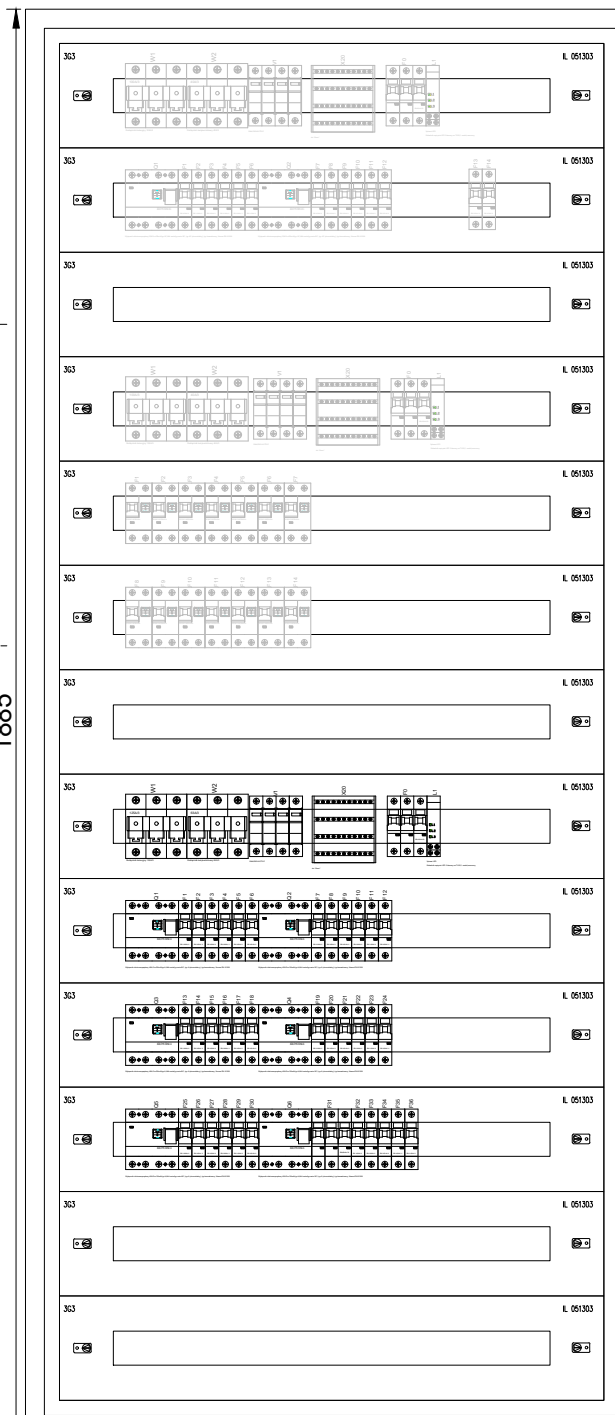

Sekcija RPR6.1

Sekcja RPK6.1

Sekcija RPN6.1

<div>Przedsiębiorstwo Organizacji Inwestycji Allplan Sp. z o.o. ul. Mahoniowa 14, 85-390 Bydgoszcz, tel. 52 348 84 10, fax 52 348 84 11 e-mail: biuro@allplan.com.pl, www.allplan.com.pl NIP: 967-125-78-54</div>			
FAZA / PHASE			
TYTUŁ / SUBJECT			
PRZEBUDOWA POMIESZCZEŃ DLA POTRZEB ODDZIAŁU INTENSYWNEGO NADZORU KARDIOLOGICZNEGO W BUD. NR 3, PIĘTRO VI - STRONA PÓŁNOCNA			
ADRES / ADDRESS			
UL. POWSTAŃCÓW WARSZAWY 5, 85-681 BYDGOSZCZ			
BRANŻA / INDUSTRY			
ELEKTRYCZNA			
INWESTOR / CLIENT			
10 WOJSKOWY SZPITAL KLINICZNY Z POLIKLINIKĄ SAMODJELNY PUBLICZNY ZAKŁAD OPIEKI ZDROWOTNEJ			
PROJEKTANT / DESIGNER			
NR DEC. O NADANIU UPRAWNIENI PODPIS / SIGNATURE			
mgr inż. Dariusz Naruszewicz WAM/0068/PW0E/11			
SPECJALNOŚĆ / SPECIALITY			
Uprawnienia budowlane w specjalności instalacyjnej w zakresie sieci, instalacji i urządzeń elektrycznych i elektroenergetycznych			
SPECJALNOŚĆ / SPECIALITY			
SPRAWDZIŁ / VERIFIED BY			
NR DEC. O NADANIU UPRAWNIENI PODPIS / SIGNATURE			
mgr inż. Tomasz Niedźwielki PDL/0058/POE/11			
SPECJALNOŚĆ / SPECIALITY			
Uprawnienia budowlane w specjalności instalacyjnej w zakresie sieci, instalacji i urządzeń elektrycznych i elektroenergetycznych			
OPRACOWAŁ / DRAFTED BY			
PODPIS / SIGNATURE			
Jakub Czuczko			
TEMAT / SUBJECT		NR RYSUNKU / DRAWING NUMBER	REWIZJA
Schemat_RPN6.1		E-9	
DATA / DATE		SKALA / SCALE	
STYCZEŃ 2023		b/s	