


Widok rozdzielnic RPR6.2, RPK6.2 i RPN6.2

Schemat rozdzielnicy RPR6.2

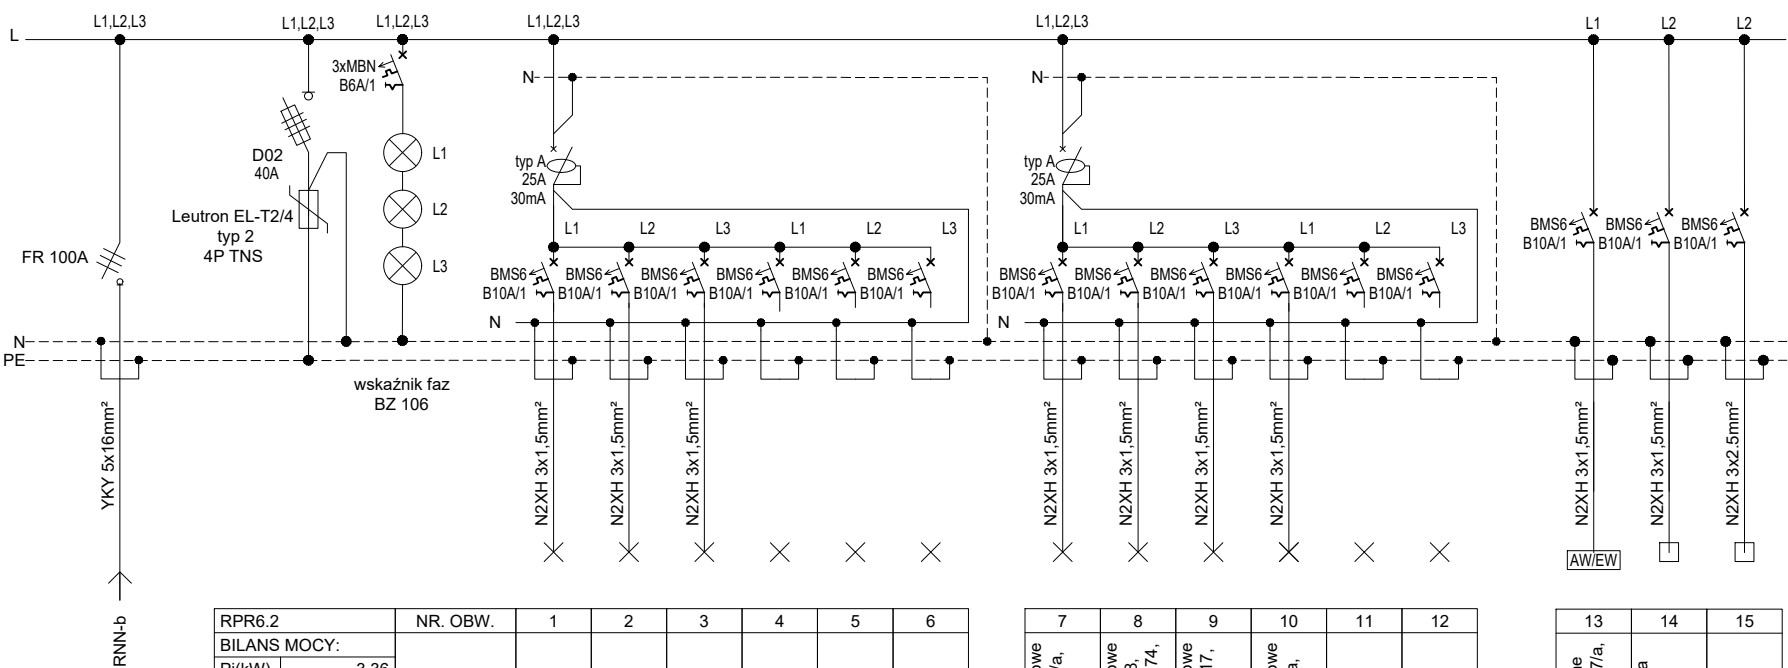


RPR6.2	
BILANS MOCY:	
Pi(kW)	3.36
Kj	0.8
Ps(kW)	2.69

NR. OBW.	1	2	3	4	5	6
OPIS ODPŁYWU	Oświetlenie pom. 7.17,	Oświetlenie pom. 7.7.3a,	Oświetlenie pom. 7.7.3,	rezerwa	rezerwa	rezerwa
Moc inst. (kW)	0.3	0.2	0.2	0.1	0.1	0.1

7	8	9	10	11	12
Oswietlenie podstawowe pom. 7.7.7.4, 7.3, 7.1a, 7.2, 7.1.	Oswietlenie podstawowe pom. 7.7.5, 7.11, 7.8, 7.7.7b, 7.7.7a, 7.7.7, 7.7.4,	Oswietlenie podstawowe pom. 7.7.3, 7.7.3a, 7.17, 7.16, 7.15, 7.12,	Oswietlenie podstawowe pom. 7.1a, 7.1b, 7.7.4a,	rezerwa	rezerwa
0.38	0.4	0.46	0.4	0.1	0.1

13	14	15
Oświetlenie awaryjne pom. 7.77a, 7/b, 7.4, 7/a,	Zasilacz oświetlenia nocnego pom. 7/b, 7.77a,	Zasilacz, p.poż pom. 7/b, 7.77a,
0.03	0.3	0.2

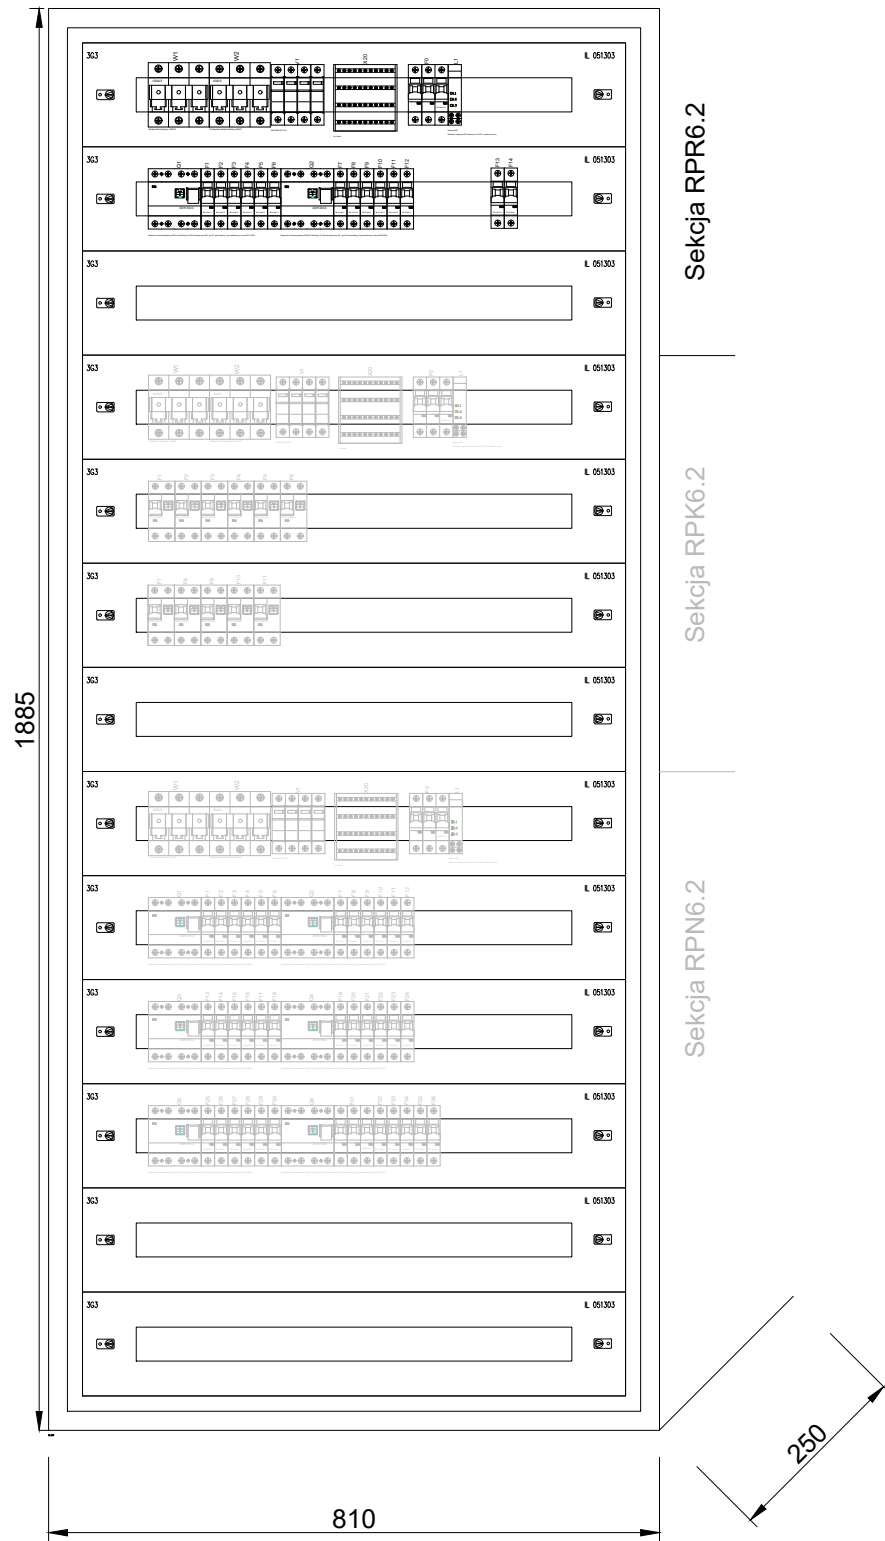

<p>Zdjęcie 1</p> <p>Przedsiębiorstwo Organizacji Inwestycji Aliplan Sp. z o.o. ul. Mahoniowa 14, 85-390 Bydgoszcz, tel. 52 348 84 10, fax 52 348 84 11 e-mail: biuro@aliplan.com.pl, www.aliplan.com.pl NIP: 967-125-78-54</p>		
<p>FAZA / PHASE:</p>		
<p>PROJEKT WYKONAWCZY</p>		
<p>TYTUŁ / SUBJECT:</p>		
<p>PRZEBUDOWA POMIESZCZEŃ DLA POTRZEB ODDZIAŁU INTESYWNEGO NADZORU KARDIOLOGICZNEGO W BUD. NR 3, PIĘTRO VI - STRONA PÓŁNOCNA</p>		
<p>ADRES / ADDRESS:</p>		
<p>UL. POWSTAŃCÓW WARSZAWY 5, 85-681 BYDGOSZCZ</p>		
<p>BRANŻA / INDUSTRY:</p>		
<p>ELEKTRYCZNA</p>		
<p>INWESTOR / CLIENT:</p>		
<p>10 WOJSKOWY SZPITAL KLINICZNY Z POLIKLINIKĄ SAMODZIELNY PUBLICZNY ZAKŁAD OPIEKI ZDROWOTNEJ</p>		
<p>PROJEKTANT / DESIGNER</p>		
<p>NR DEC. O NADANIU UPRAWNIEN</p>		
<p>PODPIS / SIGNATURE</p>		
<p>mgr inż. Dariusz Naruszewicz WAM/0068/PWOE/11 </p>		
<p>SPECJALNOŚĆ / SPECIALITY</p>		
<p>Uprawnienia budowlane w specjalności instalacyjnej w zakresie sieci, instalacji i urządzeń elektrycznych i elektroenergetycznych</p>		
<p>SPECJALNOŚĆ / SPECIALITY</p>		
<p>SPRAWDZIL/VERIFIED BY</p>		
<p>NR DEC. O NADANIU UPRAWNIEN</p>		
<p>PODPIS / SIGNATURE</p>		
<p>mgr inż. Tomasz Niedźwiecki PDL/0058/POOE/11 </p>		
<p>SPECJALNOŚĆ / SPECIALITY</p>		
<p>Uprawnienia budowlane w specjalności instalacyjnej w zakresie sieci, instalacji i urządzeń elektrycznych i elektroenergetycznych</p>		
<p>OPRACOWANIE / DRAFTED BY</p>		
<p>PODPIS / SIGNATURE</p>		
<p>Jakub Czuczko </p>		
<p>TEMAT / SUBJECT</p>		
<p>NR RYSUNKU / DRAWING NUMBER</p>		
<p>REWIZJA</p>		
<p>Schemat_RPR6.2 E-10 </p>		
<p>DATA / DATE</p>		
<p>SKALA / SCALE</p>		
<p>STYCZEŃ 2023 b/s</p>		