
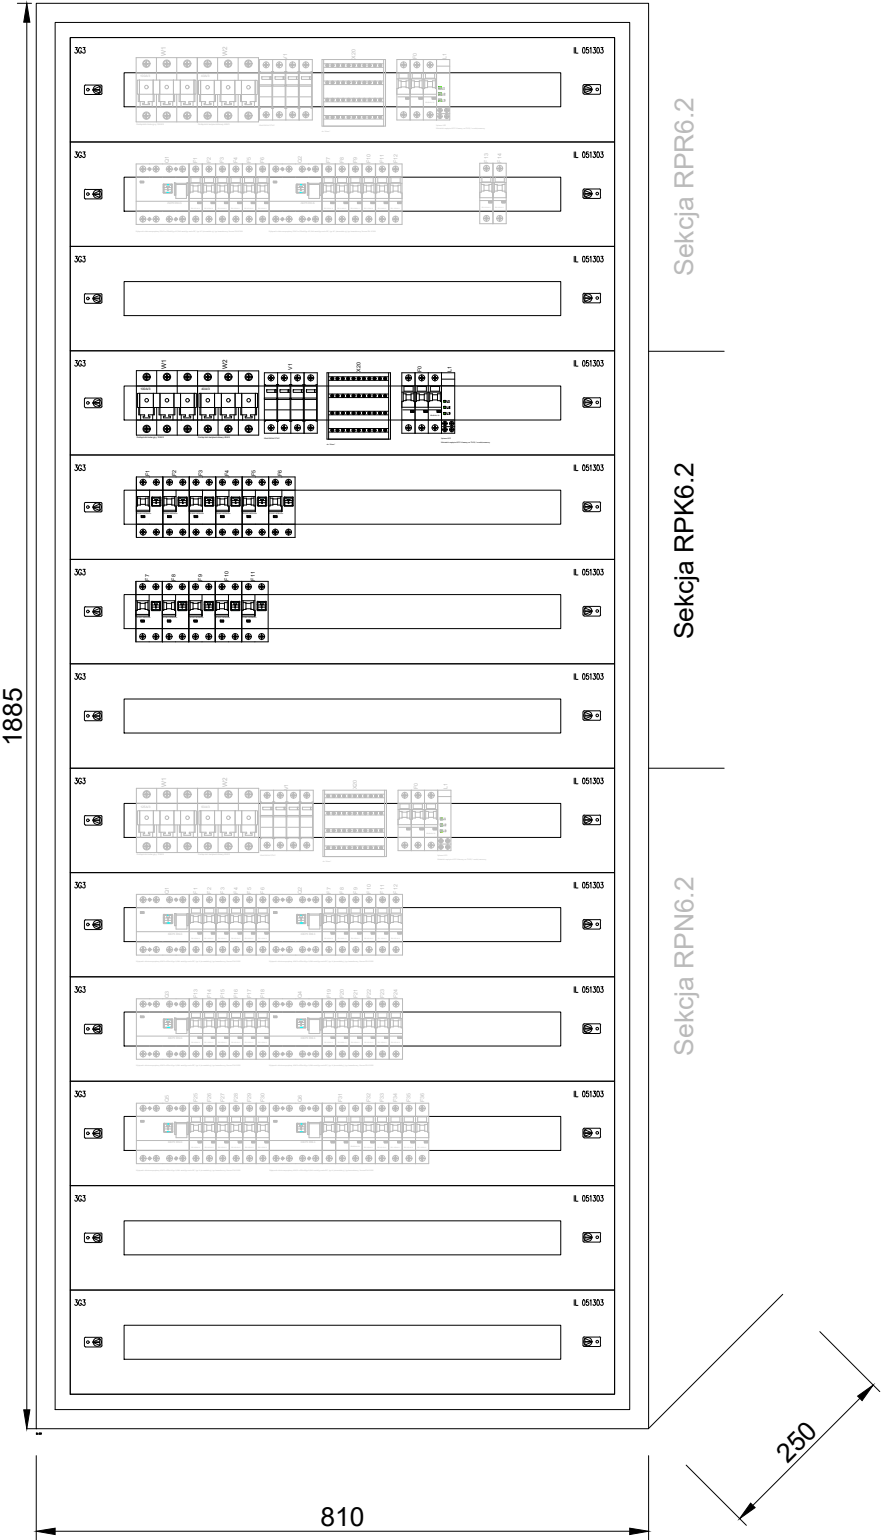


Widok rozdzielnicy RPR6.2, RPK6.2 i RPN6.2

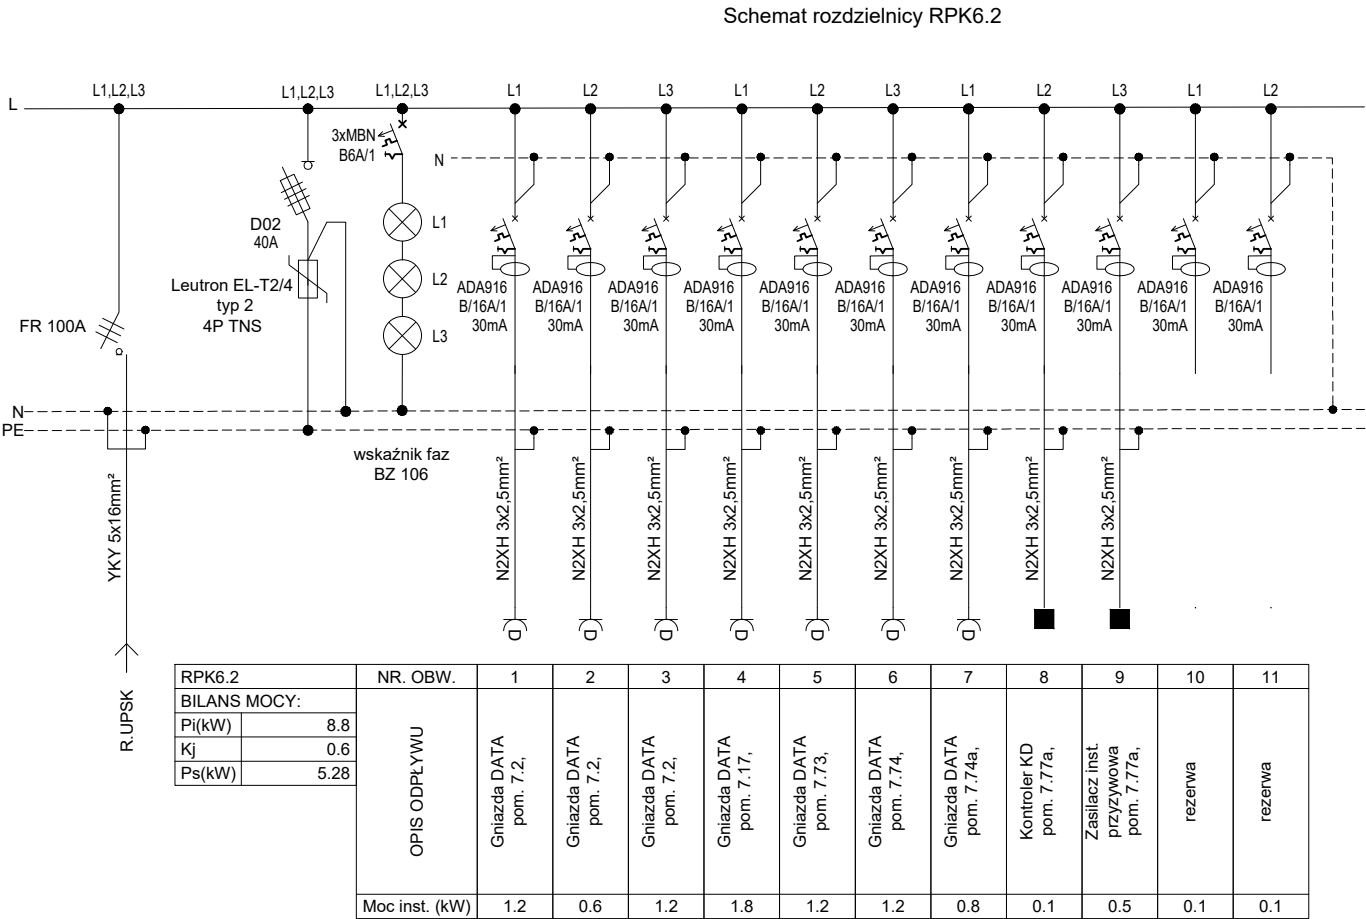

Przedsiębiorstwo Organizacji Inwestycji Allplan Sp. z o.o. ul. Mahoniowa 14, 85-390 Bydgoszcz, tel. 52 348 84 10, fax 52 348 84 11 e-mail: biuro@allplan.com.pl, www.allplan.com.pl NIP: 967-125-78-54		
FAZA / PHASE:		
PROJEKT WYKONAWCZY		
TYTUŁ / SUBJECT:		
PRZEBUDOWA POMIESZCZEŃ DLA POTRZEB ODDZIAŁU INTESYWNIEGO NADZORU KARDIOLOGICZNEGO W BUD. NR 3, PIĘTRO VI - STRONA PÓŁNOCNA		
ADRES / ADDRESS:		
UL. POWSTAŃCÓW WARSZAWY 5, 85-681 BYDGOSZCZ		
BRANŻA / INDUSTRY:		
ELEKTRYCZNA		
INWESTOR / CLIENT:		
10 WOJSKOWY SZPITAL KLINICZNY Z POLIKLINIKĄ SAMODZIELNY PUBLICZNY ZAKŁAD OPIEKI ZDROWOTNEJ		
PROJEKTANT / DESIGNER	NR DEC. O NADANIU UPRAWNIEN	PODPIS / SIGNATURE
mgr inż. Dariusz Naruszewicz	WAM/0068/PWOE/11	
SPECJALNOŚĆ / SPECIALTY		
Uprawnienia budowlane w specjalności instalacyjnej w zakresie sieci, instalacji i urządzeń elektrycznych i elektroenergetycznych		
SPECJALNOŚĆ / SPECIALTY		
SPRAWDZIŁ / VERIFIED BY	NR DEC. O NADANIU UPRAWNIEN	PODPIS / SIGNATURE
mgr inż. Tomasz Niedźwiecki	PDL/0058/POOE/11	
SPECJALNOŚĆ / SPECIALTY		
Uprawnienia budowlane w specjalności instalacyjnej w zakresie sieci, instalacji i urządzeń elektrycznych i elektroenergetycznych		
OPRACOWAŁ / DRAFTED BY		
Jakub Czuczko		
TEMAT / SUBJECT	NR RYSUNKU / DRAWING NUMBER	REWIZJA
Schemat_RPK6.2	E-11	
DATA / DATE		
STYCZEŃ 2023		
SKALA / SCALE		
b/s		