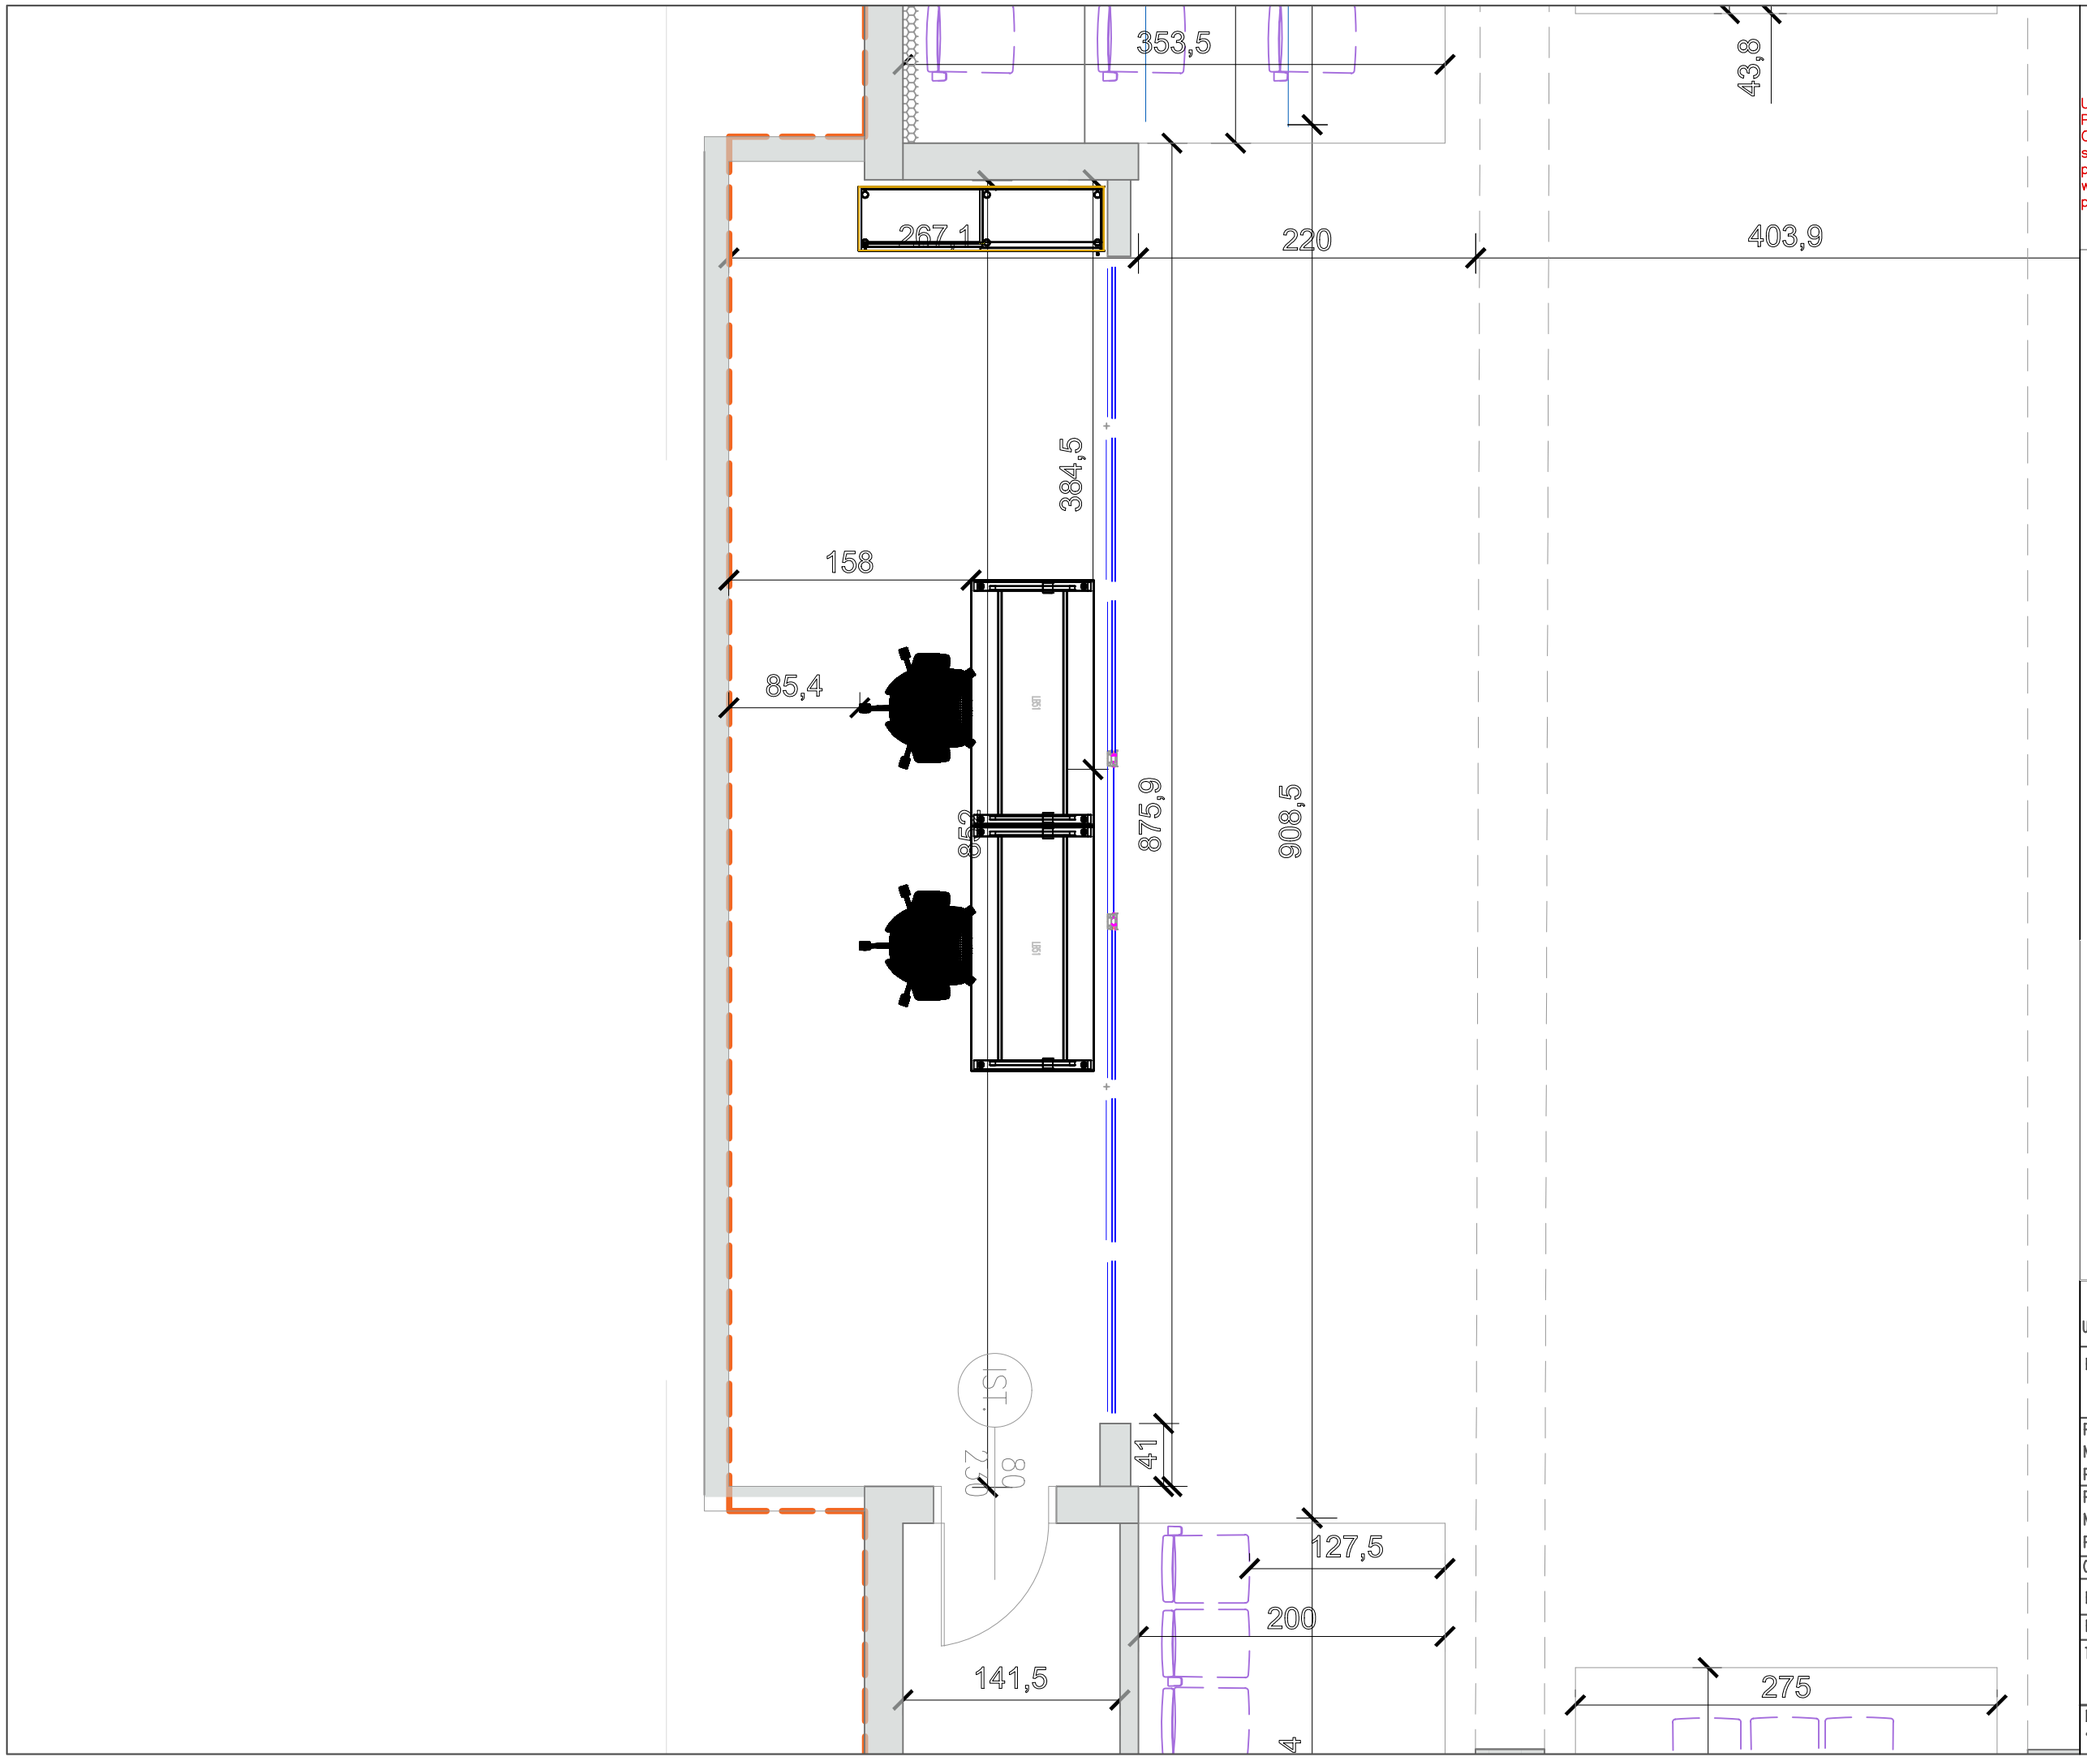


UWAGA!
Podane wymiary są orientacyjne.
Obowiązkiem wszystkich wykonawców jest sprawdzenie wymiarów w naturze a w przypadku zaistniałych rozbieżności prace wykończeniowe należy dokończyć w porozumieniu z architektem.

**LEGENDA:**

- Zakres opracowania
- Istniejące ściany bez zmian w stosunku do projektu zatwierdzonego decyzją nr 2728/2014 z dnia 15.12.2014r.
- Istniejące drzwi
- Projektowane fotele
  Kolor: czarny;
- Projektowane biurka 160x80 cm
  Kolor: czarny; materiał: melamina, stelaż: czarny
- Projektowana szafka 160x42 cm
  Kolor: czarny; materiał: melamina, stelaż: czarny

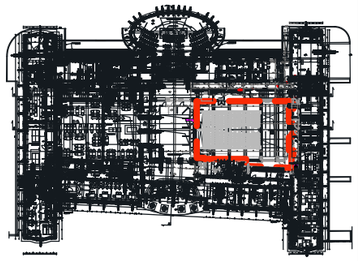

| | |
|---|---|
| INWESTOR:<br>UWAGI: | UNIWERSYTET IM. A. MICKIEWICZA<br>ul.H. Wieniawskiego 1, 61-712 Poznań |
| BIURO PROJEKTOWE: | FUSION DESIGN<br>ul. Towarowa 35/86,<br>00-869 Warszawa |
| PROJEKTANT:<br>Nr uprawnień:<br>Podpis: | arch. Jean Francois Denier<br>MAZ/0085/PBS/19 |
| PROJ.SPRAWDZAJĄCY:<br>Nr uprawnień:<br>Podpis: | mgr inż. arch. Katarzyna Czop<br>279/LBOKK/2021 |
| OPRACOWUJĄCY: | mgr. inż. arch. Maja Malinowska |
| BRANŻA: | Architektura |
| FAZA PROJEKTU: | PROJEKT WYKONAWCZY |
| TYTUŁ RYSUNKU: | ARANŻACJA REŻYSERKI<br>PIĘTRO I |
| DATA:<br>13.05.2024 | SKALA:<br>1:40 |
| NR RYS.: | R01 |