



PRZEKRÓJ B-B

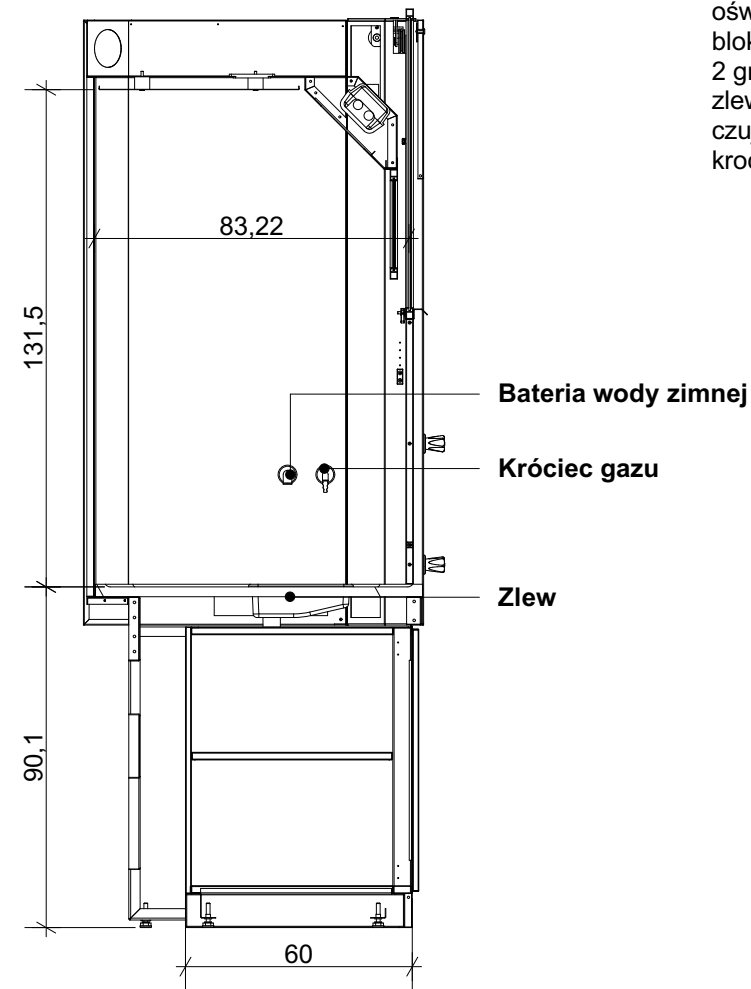


PRZEKRÓJ A-A

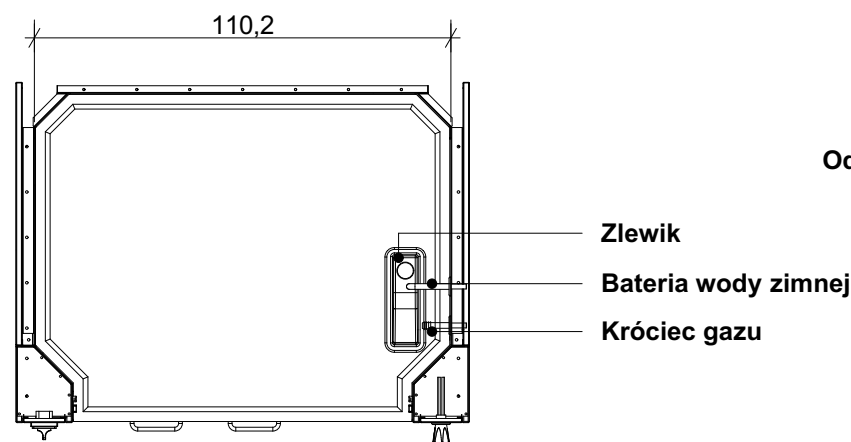

PRZEKRÓJ C-C

Odciąg mechaniczny do
dygestorium

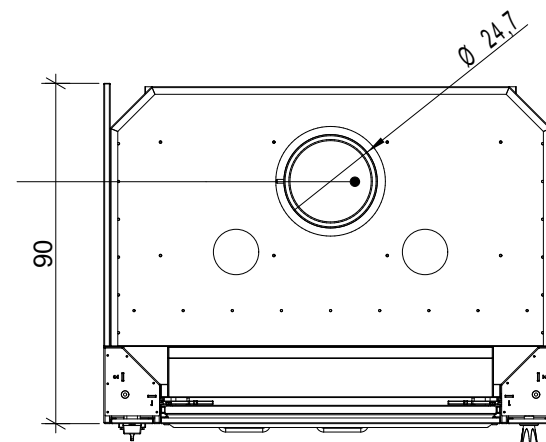

Dygestorium wyposażone w:
oświetlenie komory
blokadę okna
2 gniazda elektryczne
zlewik z baterią zimnej wody
czujnik przepływu powietrza
krociec przyłączenia palnika gazowego

LINEVKA
STUDIO PROJEKTOWE

LINEVKA Studio Projektowe
Krakowska 77, 32-065 Krzeszowice
NIP:6762599004
+48603364559
www.linevka.com

INWESTYCJA:
Remont i przebudowa pomieszczeń nr 117, 118, 119 i 411 na
Wydziale Inżynierii Produkcji i Technologii Materiałów

INWESTOR:
Politechnika Częstochowska
Dąbrowskiego 69, 42-218 Częstochowa
tel: +48 43 325 04 15

LOKALIZACJA:
ul. Armii Krajowej 19, 42-218 Częstochowa
dz. nr 23/2

NAZWA RYSUNKU:
DG DYGESTORIUM

	IMIĘ I NAZWISKO	NR UPRAWNIEŃ	PODPIS
PROJEKTANT	mgr inż. arch. Sebastian Wysocki - Dziurdź	MP-2862 bez ograniczeń w specjalności architektonicznej	

BRANŻA: ARCHITEKTURA

NR RYS: A/03/04 DATA: 20.10.2024

SKALA: 1:20 STADIUM: PW