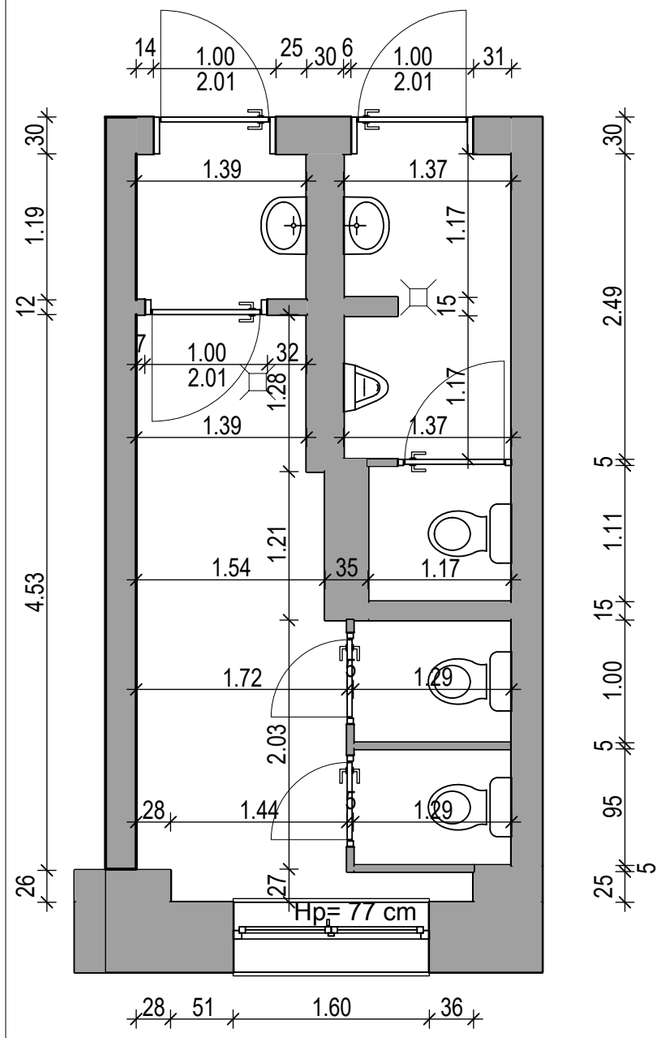

LEGENDA:

ISTNIEJĄCE ŚCIANY

PROJEKT WYKONAWCZY

art projekt
ART PROJEKT K&M Sp. z o.o.
ul. Rzemieślnicza 25, 83-400 Kościerzyna
NIP 591-163-58-00, Regon 220376462
tel/fax +48 58 680 83 69

1093-25

INWESTOR:
Uniwersytet Morski
ul. Morska 81-87
81-225 Gdynia

SKALA
1:50

INWESTYCJA:
"Remont sanitariatów na parterze budynku C 1
przy ul. Morskiej 81-87 w Gdyni"

NR RYS.
I 1

RZUT TOALET_INWENTARYZACJA

DATA
06.2025

PROJEKTANT:
mgr inż. arch. Jarosław Krause
upr. nr W/8/2006
w specjalności architektonicznej do projektowania bez ograniczeń

Signature Not Verified
Dokument podpisany przez JAROSŁAW KRAUSE
Data: 2025.09.26 13:31:36 CEST