


Wkręt samowiercący 4,8x120 mm do blach
Umożliwi to wyprostowanie listw i zabezpieczenie
ich przed ponownym ich wyrwaniem.

listwy na noskach stopni,
przywrócić pierwotny kształt
- szczególnie w części środkowej stopni

wypełnienie pustych przestrzeni
pod listwą, za pomocą dwuskładnikowego,
tiksotropowego, na bazie żywic kleju Sikadur - 30

oczyszczenie podstopnicy,
malowanie farbą akrylową - kolor istniejący

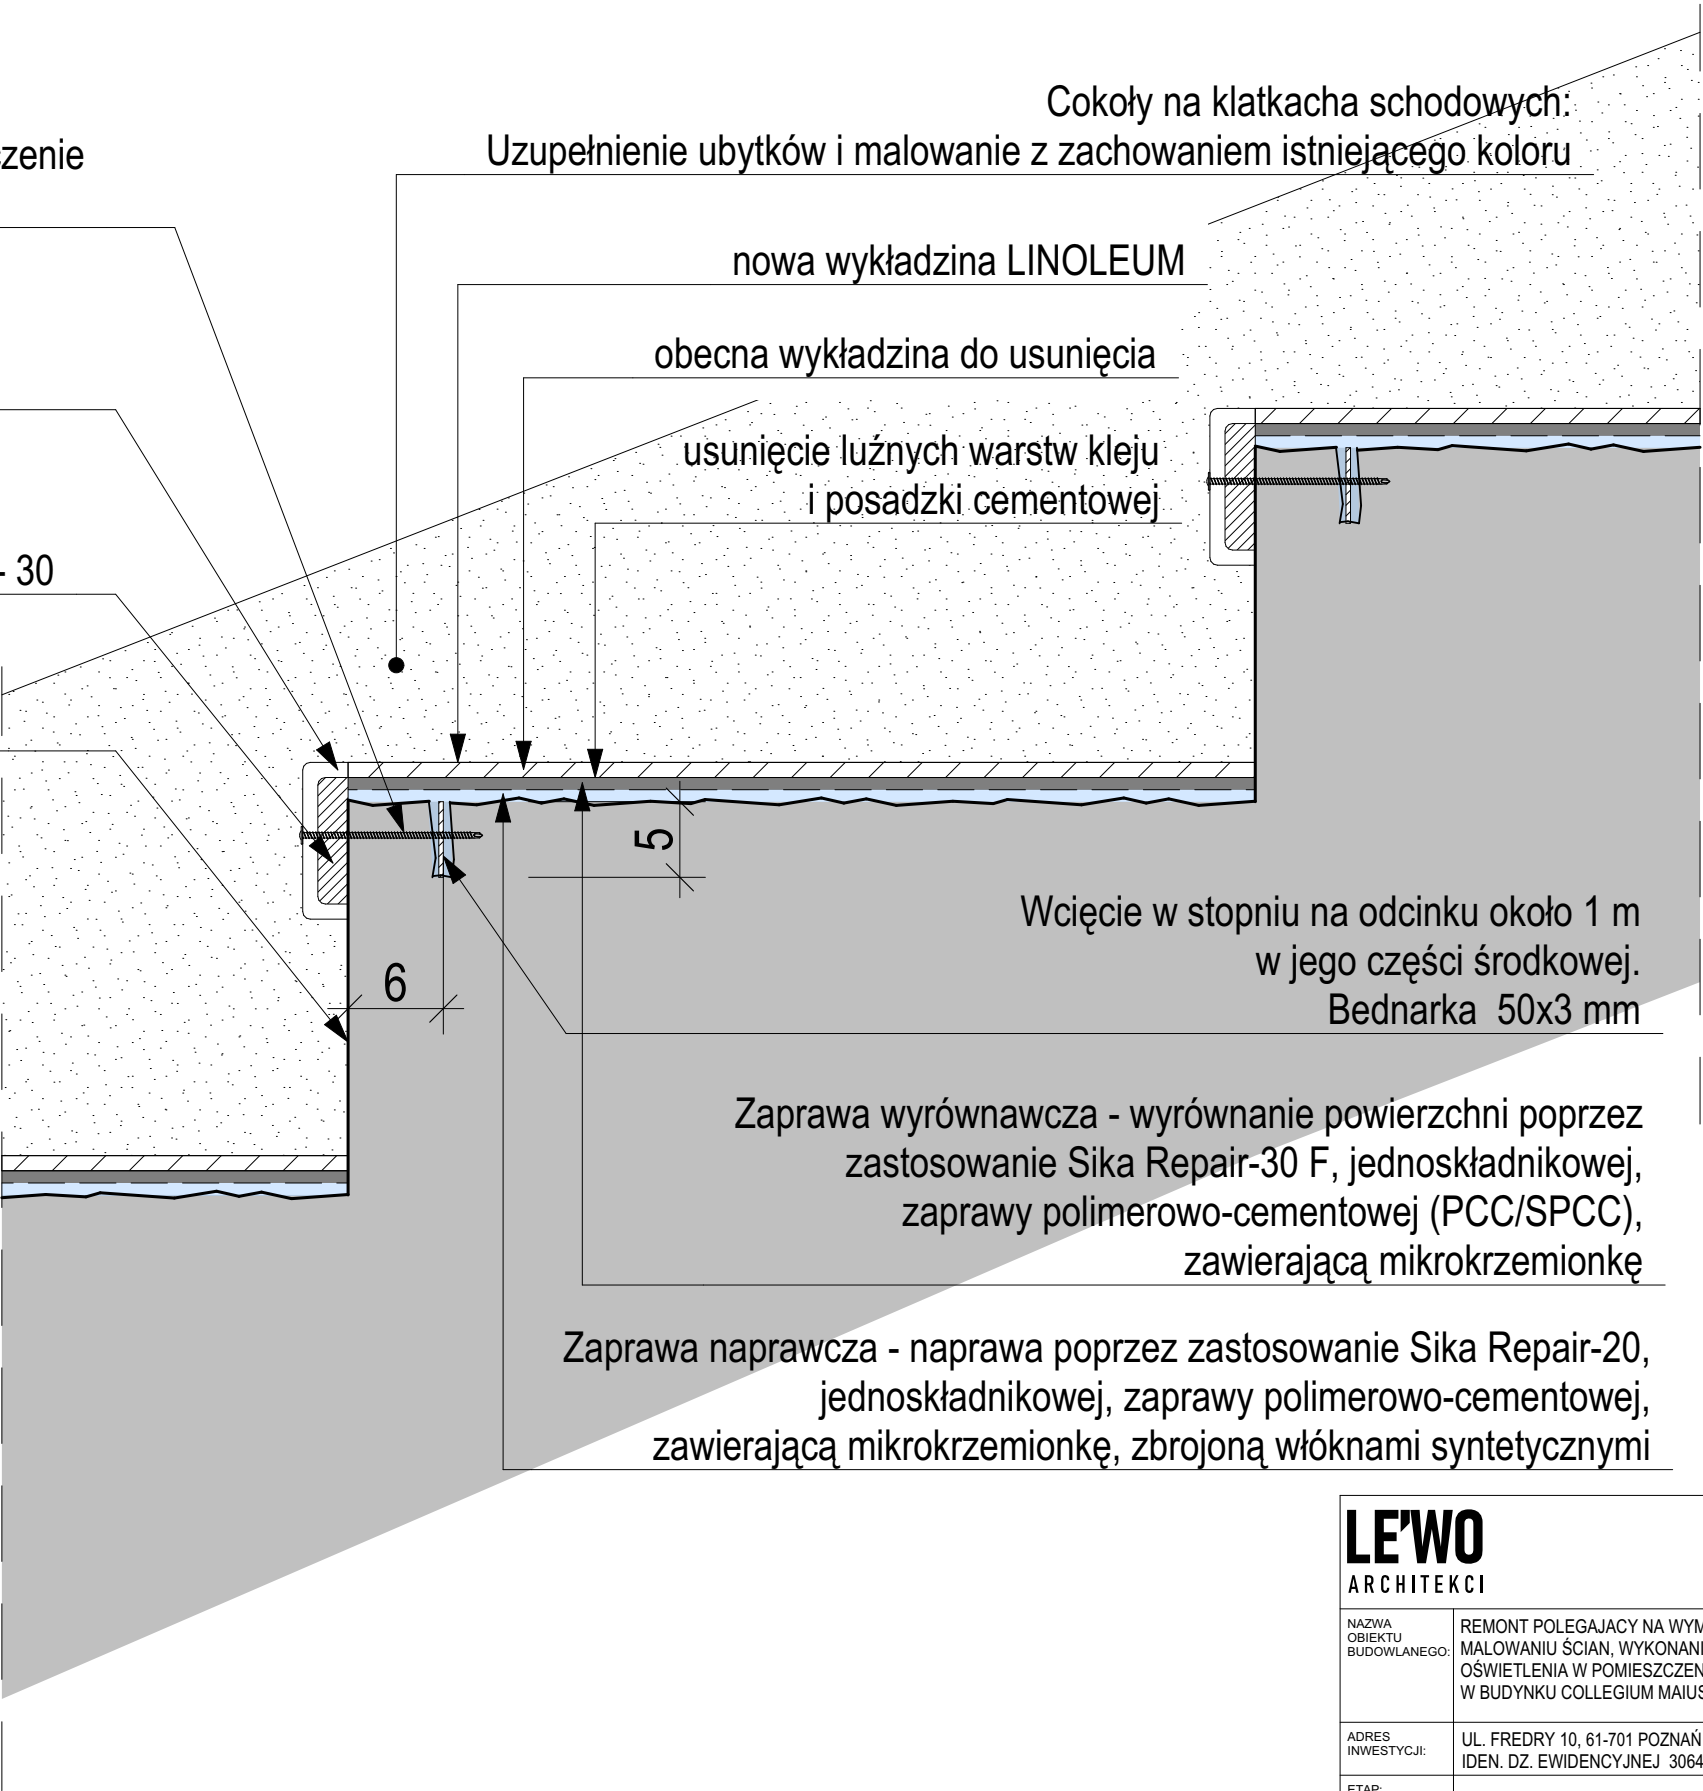

UWAGA:

- WYMIANA LINOLEUM DOTYCZY 2 GŁÓWNYCH
KLATEK SCHODOWYCH: KS3 I KS4.

LE'WO		LEWO ARCHITEKCI Sp. z o.o.	
ARCHITEKCI		UL. FABRYCZNA 31, 62-004 KICIN	
NAZWA OBIEKTU BUDOWLANEGO:	REMONT POLEGAJACY NA WYMIANIE POSADZKI 6 KLATEK SCHODOWYCH, MALOWANIU ŚCIAN, WYKONANIU ŚCIANY DZIAŁOWEJ I ZMIANIE UKŁADU OŚWIETLENIA W POMIESZCZENIU NR 119 (85) W BUDYNKU COLLEGIUM MAIUS UAM		
ADRES INWESTYCJI:	UL. FREDRY 10, 61-701 POZNAŃ IDEN. DZ. EWIDENCYJNEJ 306401_1.0051.22.11/2		
ETAP:	PROJEKT TECHNICZNY		
TYTUŁ RYSUNKU:	DETAL STOPNI		
	SPECJALNOŚĆ: ARCHITEKTURA	DATA SPORZĄDZENIA PROJEKTU: WRZESIEŃ 2025	
	NAZWISKO:	NR UPRAWNIENI:	PODPISY: DATA: 2025-09-25
PROJEKTANT:	mgr inż. arch. WOJCIECH PRZYBYLSKI	WP-IOA/OKK/UpB/16/2008	
SPRAWDZAJĄCY:	mgr inż. arch. LESZEK WIECZOREK	7131/90/P/2000	
NR PROJEKTU:	LW25-12	SKALA: 1:5	NR RYS. A301