



PRZEBUDOWA CZĘŚCI POMIESZCZEŃ W BUDYNKU NA OS. MŁODOŚCI 11  
DLA POTRZEB PRZYSZPITALNYCH PORADNI SPECJALISTYCZNYCH

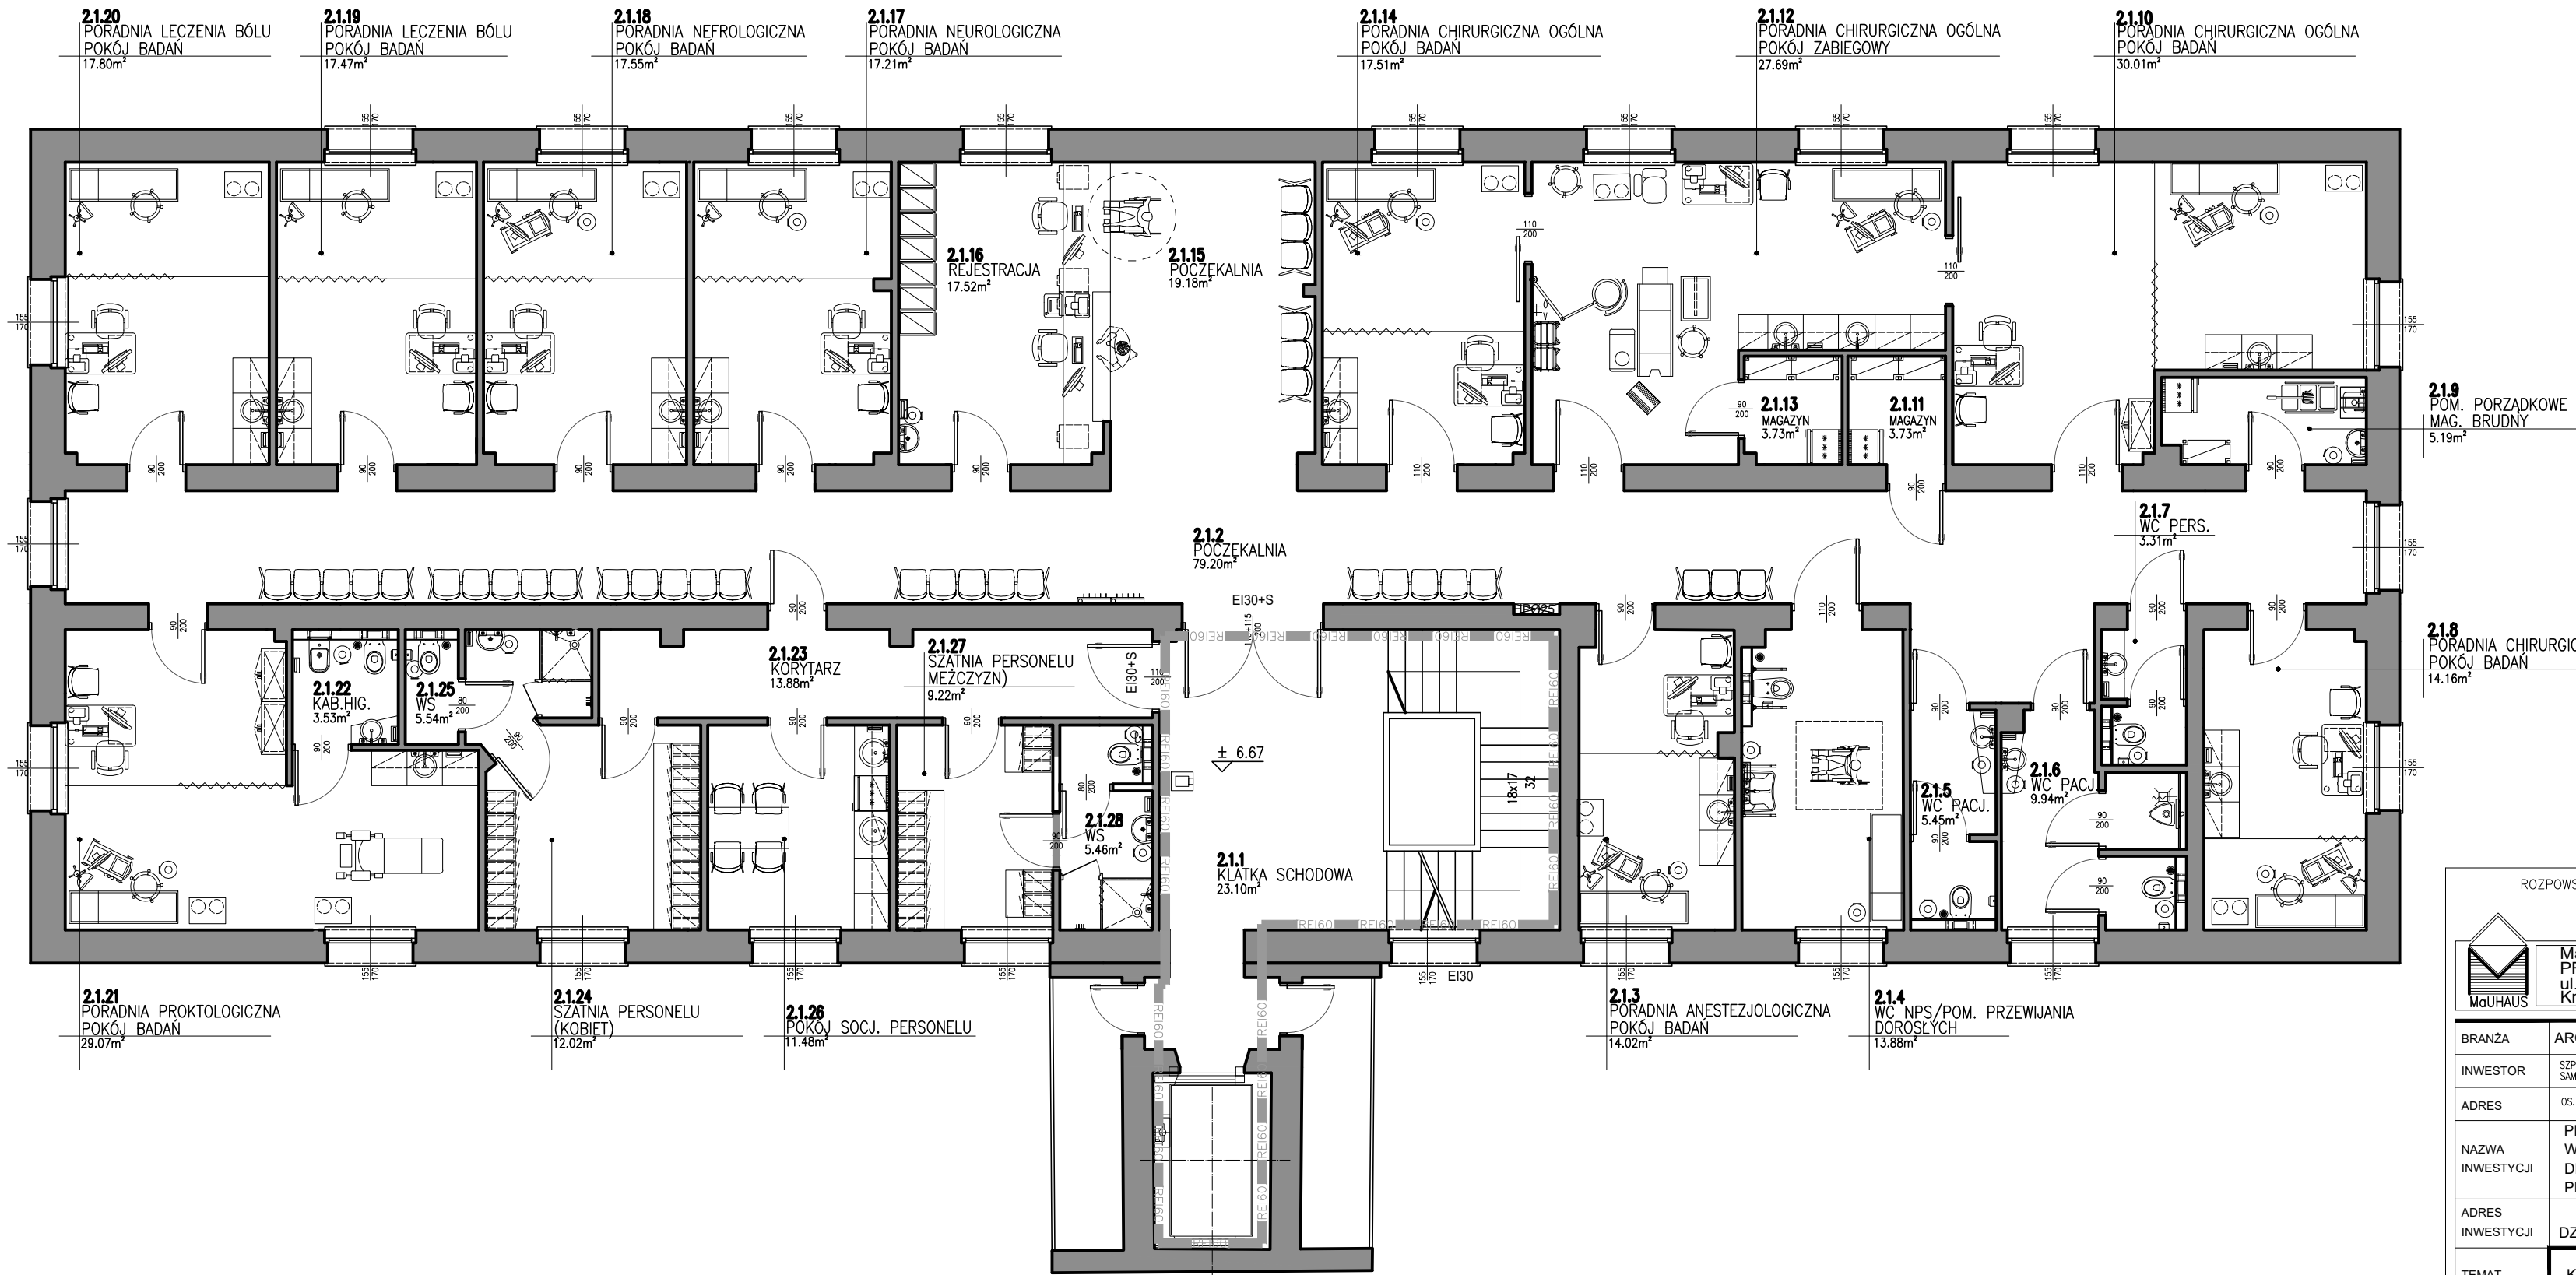

ROZPOWSZECHNIANIE I KOPIOWANIE DOZWOLONE ZA PISEMNĄ ZGODĄ WŁAŚCIELCA PRAW  
PRAWA AUTORSKIE ZASTRZEŻONE  
WG USTAWY O PRAWIE AUTORSKIM I PRAWACH POKREWNYCH  
(Dz.U. Nr 80 poz. 904 z 2000r.)

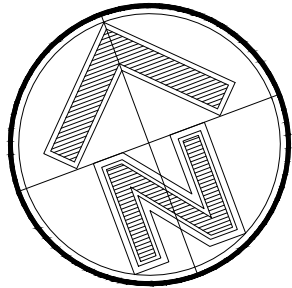

MaUHAUS

PRACOWNIA PROJEKTOWA

ul. JESIONOWA 11/5

Kraków

BRANŻA	ARCHITEKTURA	SYMBOL	211-MŁ-PS-U-I-1P	NR RYS.
INWESTOR	SZPITAL SPECJALISTYCZNY IM. STEFANA ŻEROMSKIEGO SAMODZIELNY PUBLICZNY ZAKŁAD OPIEKI ZDROWOTNEJ W KRAKOWIE			1
ADRES	OS. NA SKARPIE 66, 31-913 KRAKÓW			
NAZWA INWESTYCJI	PRZEBUDOWA CZĘŚCI POMIESZCZEŃ W BUDYNKU NA OS.MŁODOŚCI 11 DLA POTRZEB PRZYSZPITALNYCH PORADNI SPECJALISTYCZNYCH			
ADRES INWESTYCJI	OS. MŁODOŚCI 11 31-908 KRAKÓW DZ.NR 175/3 KRAKÓW,JEDN. EWID. NOWA HUTA, OBREB 47			
TEMAT	KONCEPCJA ARCHITEKTONICZNA			SKALA 1:100
TREŚĆ	RZUT II PIĘTRA PRZYSZPITALNE PORADNIE SPECJALISTYCZNE			DATA 06.2025
PROJEKTANT	upr.bud.438/94	OPRACOWAŁ	SPRAWDZIŁ	upr.bud.105/94
ARCH.M.ULAK-OPALSKA		ZESPÓŁ		ARCH.B.KUŚ