POZIOM PORÓWNAWCZY 94.00 m n.p.m.

RZĘDNA TERENU ISTN.	96.65	96.67	96.67	96.69	96.69
RZĘDNA KINETY RUROCIĄGU	94.61	94.63	94.63	94.65	94.65
ZAGŁĘBIENIE DNA KANAŁU	2.04	2.04	2.04	2.04	2.04
SPADKI, DŁUGOŚCI	3.65	1.0% 3.64	14.27	1.0%	25.95
ŚREDNICA, MATERIAŁ	PVC-u #200 Kl."S"		PVC-u #200 Kl."S"		PVC-u #200 Kl."S"
ODLEGŁOŚCI	0.00	3.65	17.92	43.87	43.87

KD-1.4 KS1 KS2 KS3 0

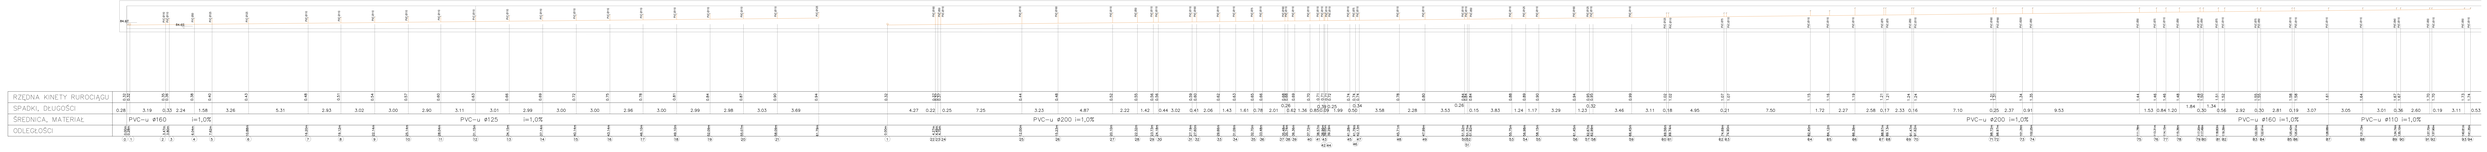

| | | | | |