


WYDZIAŁ NAUK POLITYCZNYCH I DZIENIKARSTWA

Koncepcja podwieszenia ścianki działowej do stropu w pom. Centrum Informatyczne WARIANT 1

skala .....

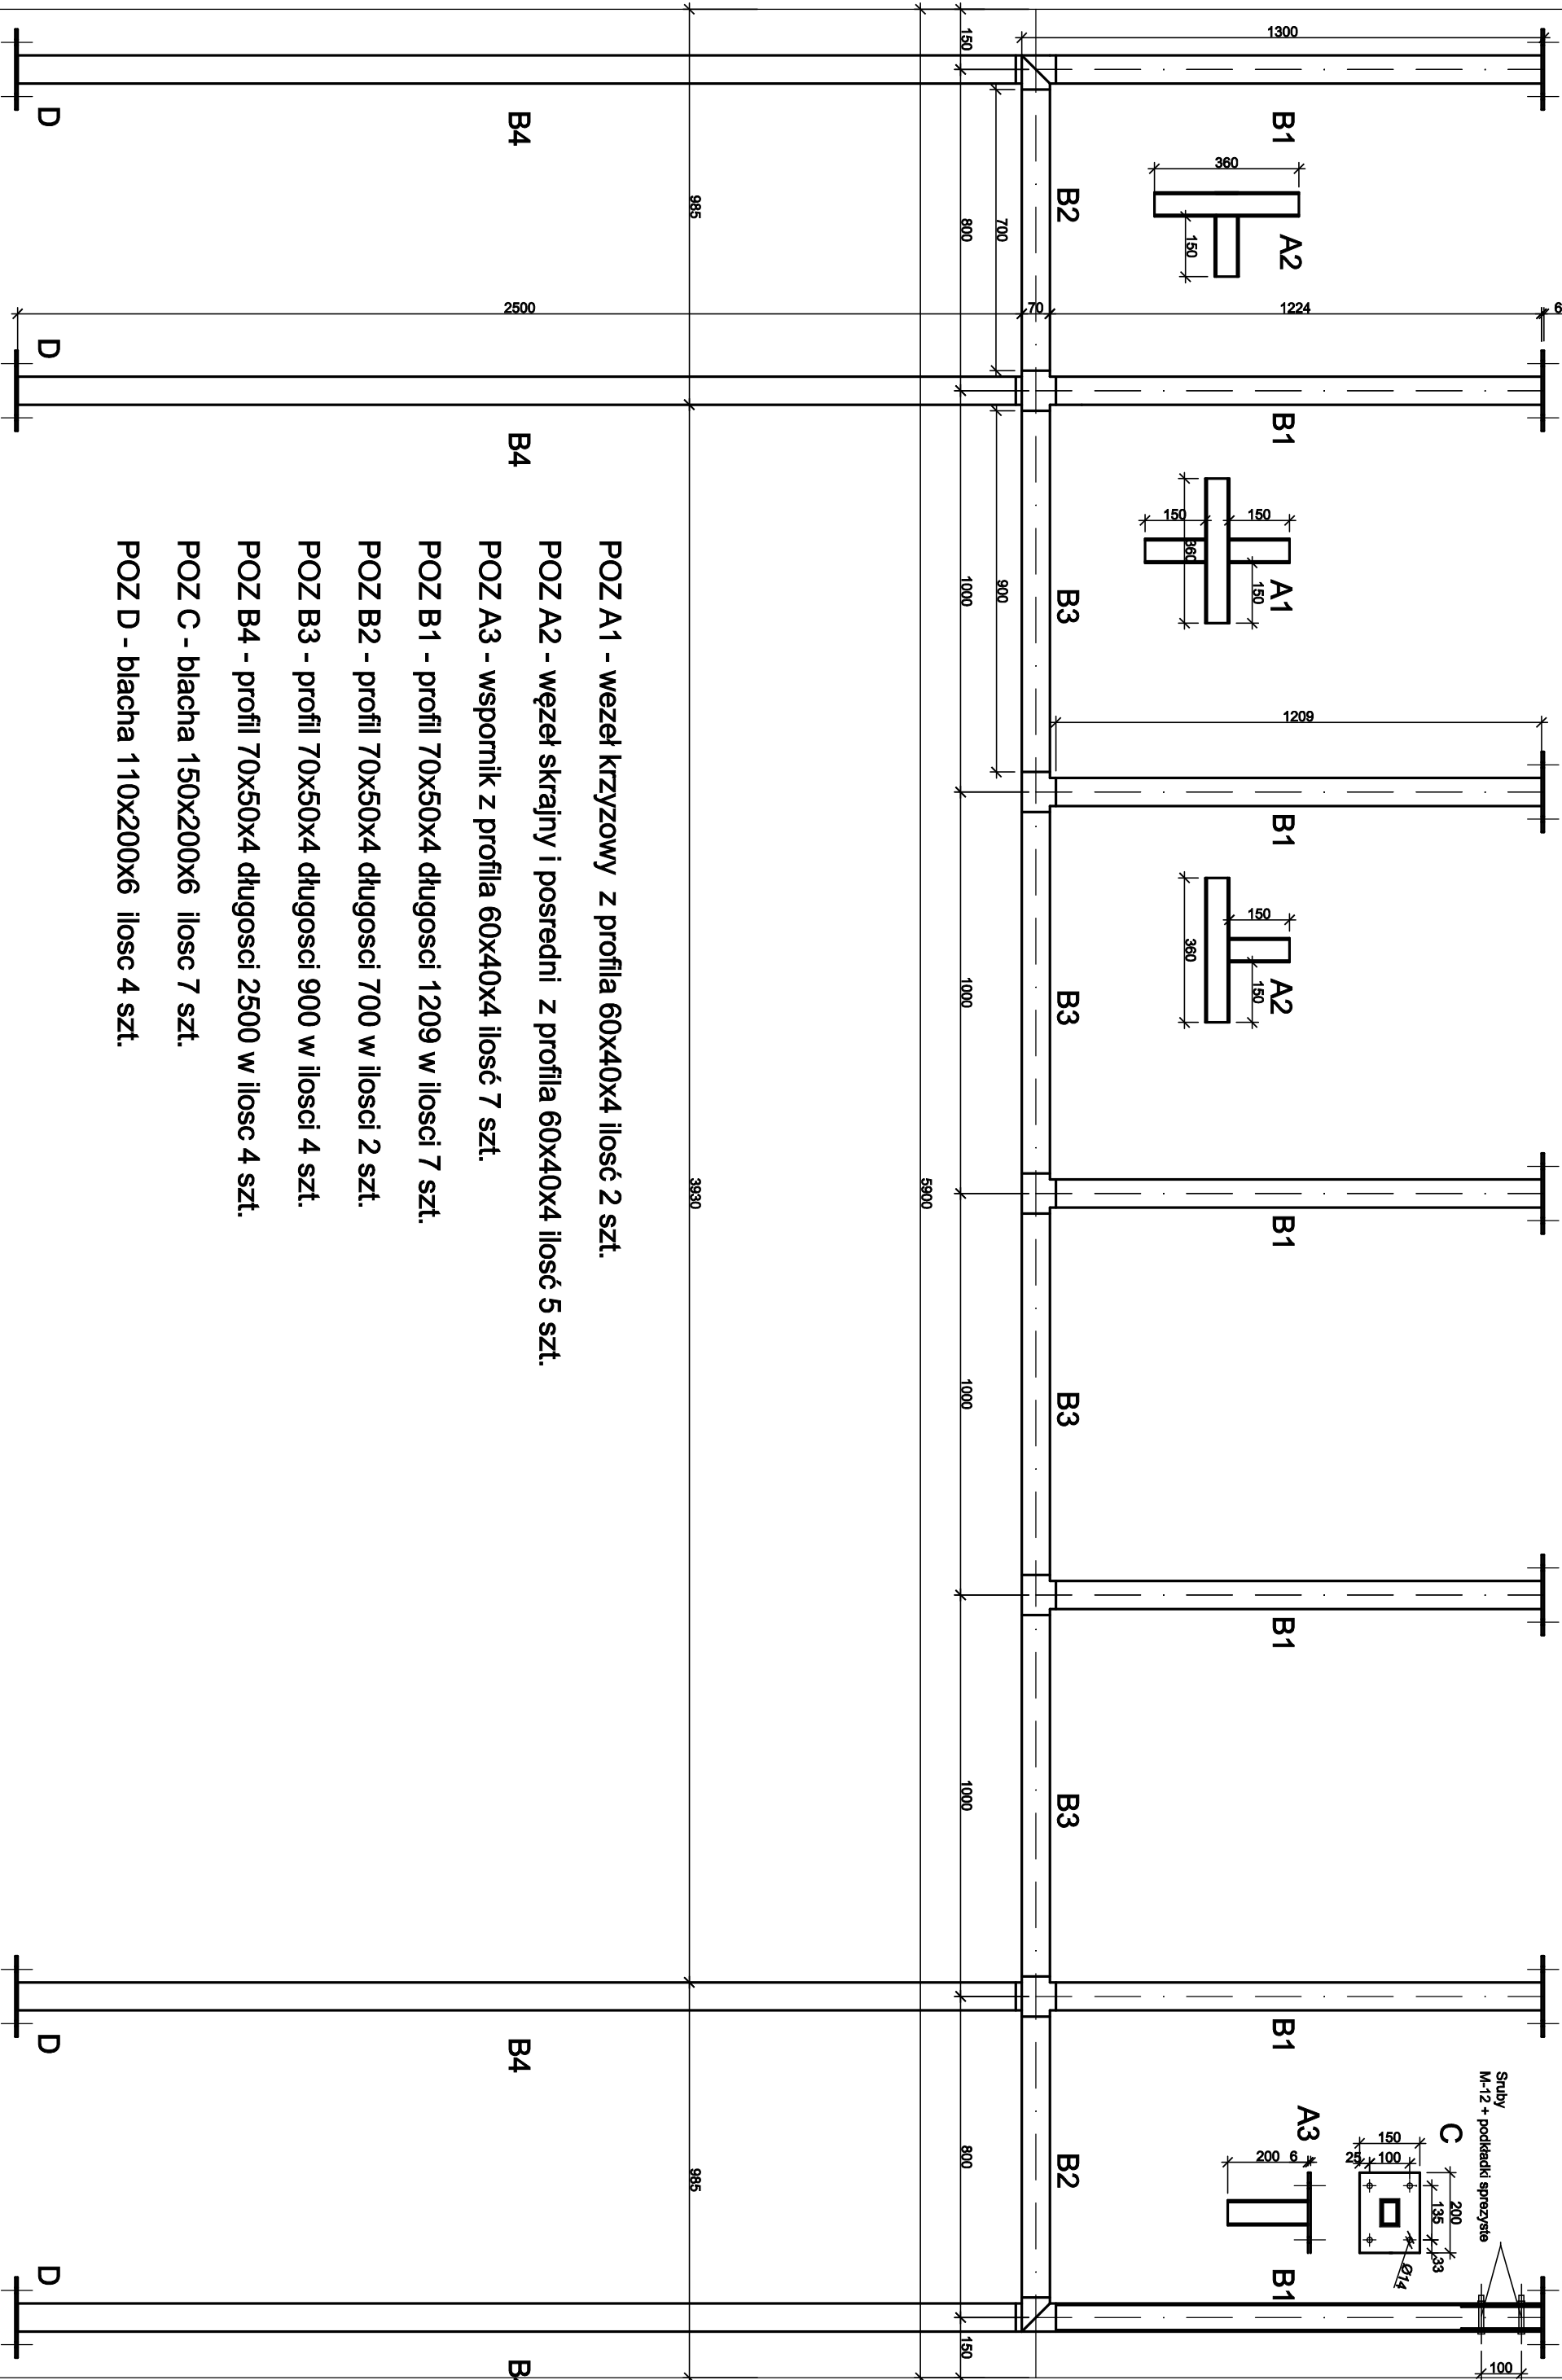

POZ A1 - węzeł krzyżowy z profilu 60x40x4 ilość 2 szt.

POZ A2 - węzeł skrajny i pośredni z profilu 60x40x4 ilość 5 szt.

POZ A3 - wspornik z profilu 60x40x4 ilość 7 szt.

POZ B1 - profil 70x50x4 długości 1209 w ilości 7 szt.

POZ B2 - profil 70x50x4 długości 700 w ilości 2 szt.

POZ B3 - profil 70x50x4 długości 900 w ilości 4 szt.

POZ B4 - profil 70x50x4 długości 2500 w ilość 4 szt.

POZ C - blacha 150x200x6 ilość 7 szt.

POZ D - blacha 110x200x6 ilość 4 szt.