

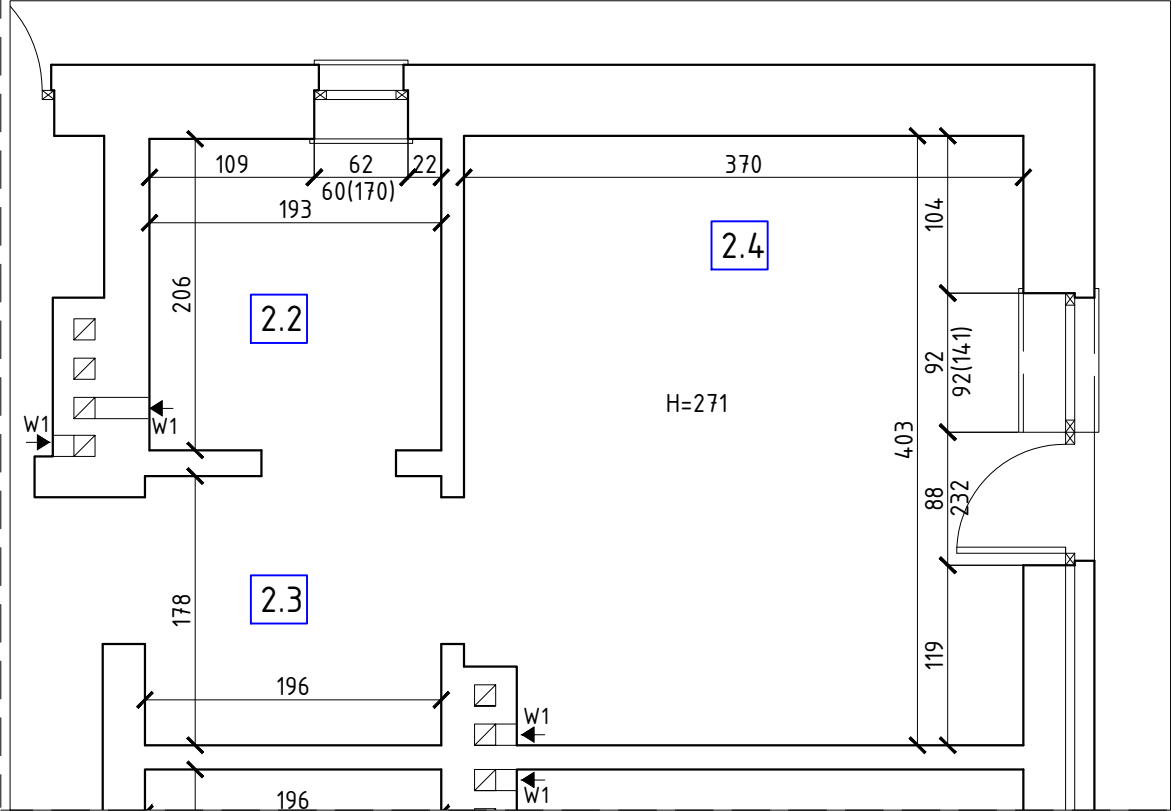


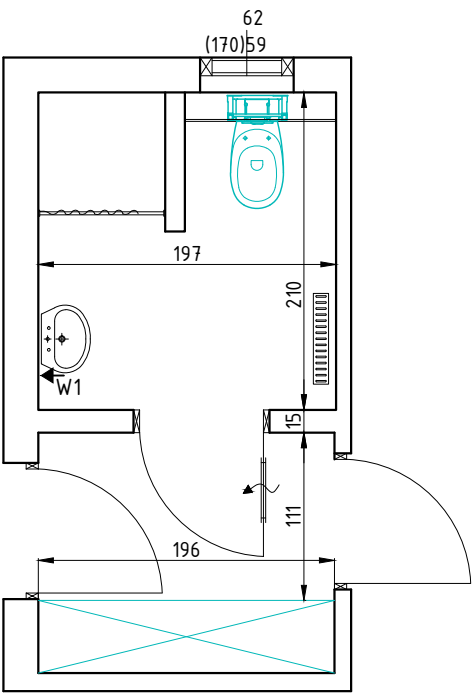

pomieszczenie 205 (25):

stan istniejący

stan projektowany

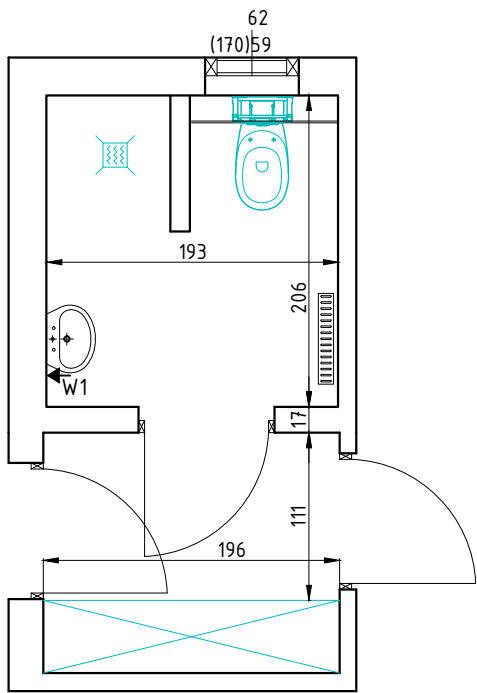

BIURO
REALIZACJI
INWESTYCJI
Sebastian Dubicki

arkusz nr 1

kontakt:
607999757
sebastian@briprojekt.pl
adres:
ul. Słoneczna 14
63-900 RAWICZ

obiekt:

**DOM POMOCY SPOŁECZNEJ
W OSIEKU**

rysunek:

RZUT POMIESZCZENIA

stadium:

INWENTARYZACJA

adres
obiektu:

Osiek 54, 63-920 Osiek
dz. ewid. nr 656,
obręb Osiek

inwestor:

Dom Pomocy Społecznej
Osiek 54
63-920 Pakostaw

skala 1:50

1/i

data 21.10.2025

autor
projektu:

mgr inż. Sebastian Dubicki
specjalność: Konstrukcyjna WKP/0219/P00K/08

opracowała:

Monika Skrzypek