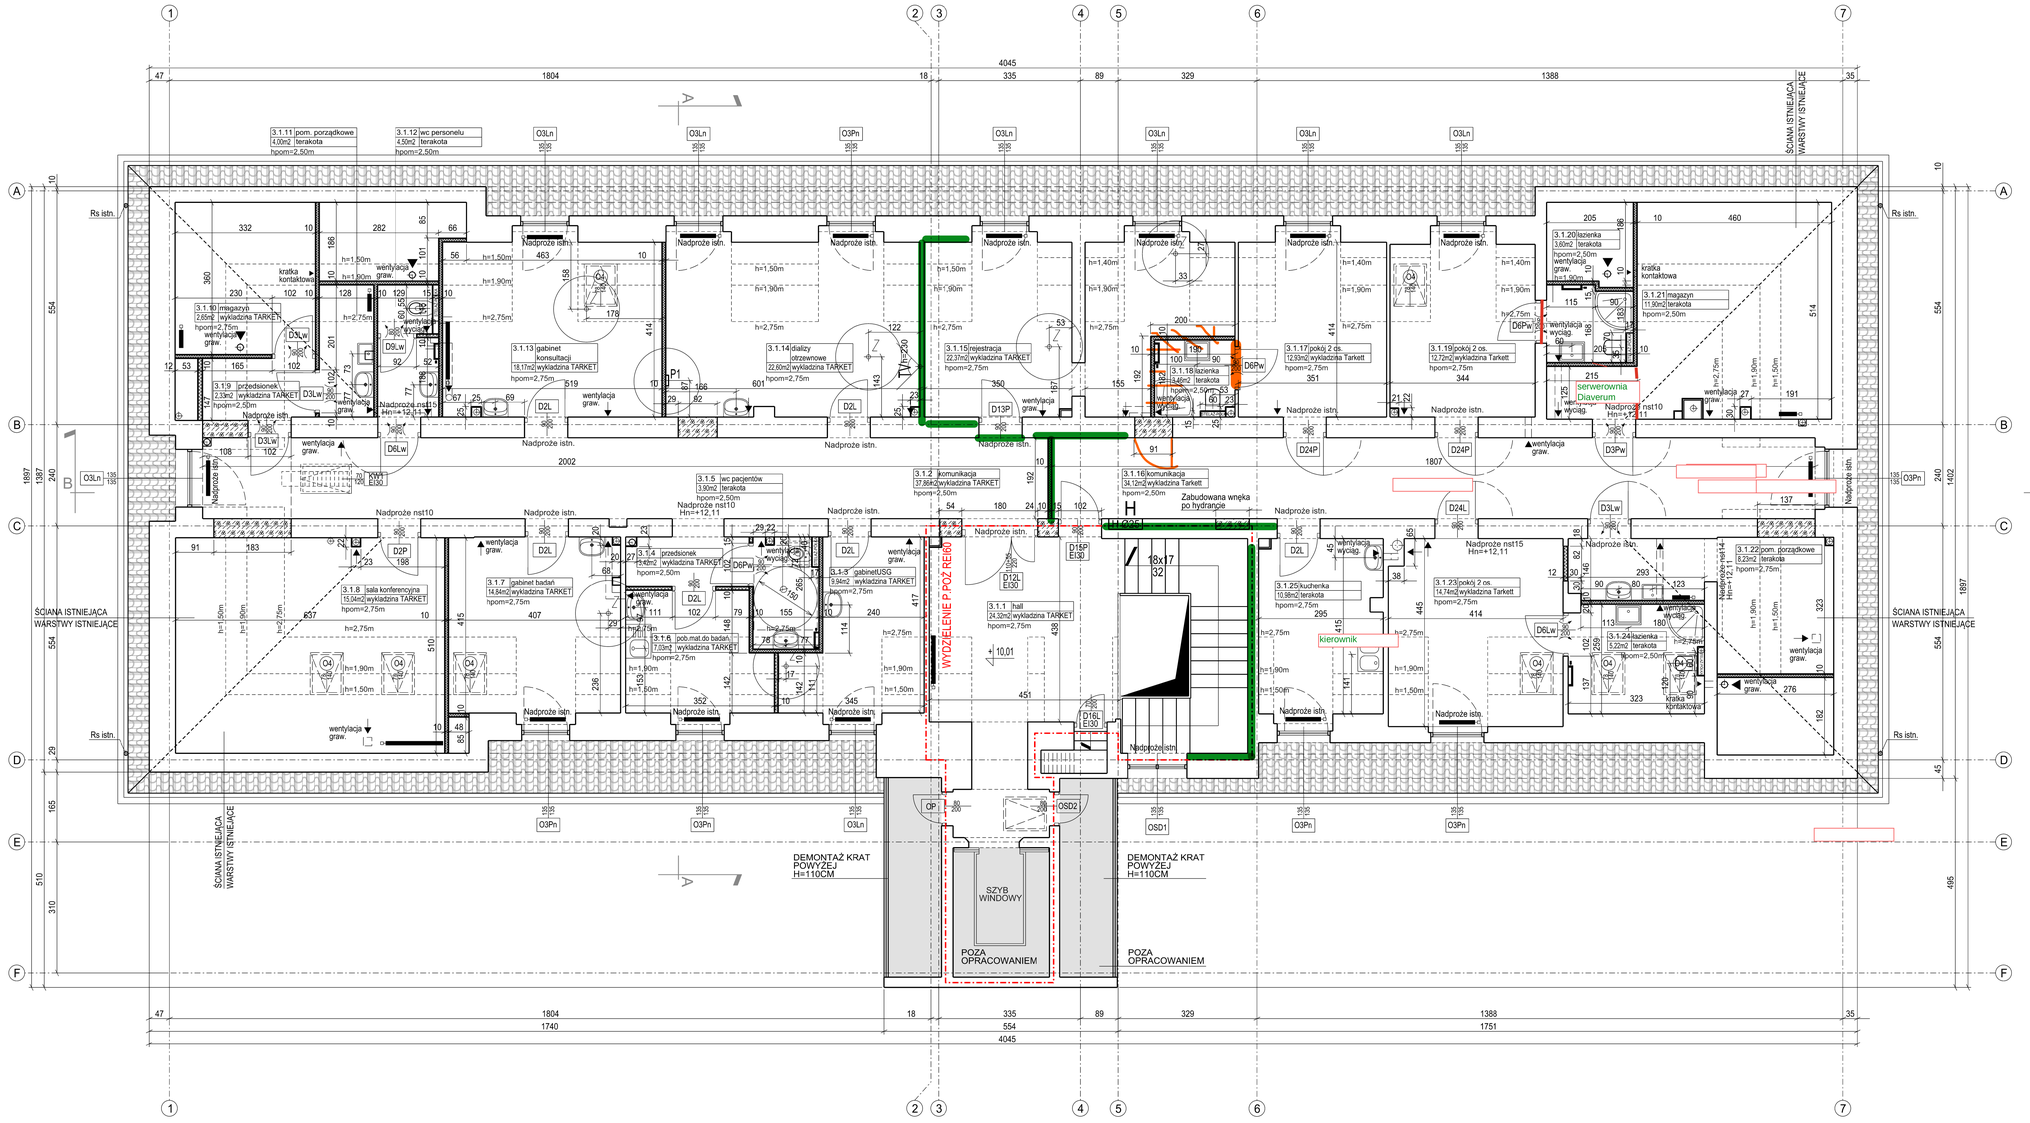

ZESTAWIENIE POWIERZCHNI - II PIĘTRO			
3.1.1	HALL	24,32	m2
3.1.2	KOMUNIKACJA	37,86	m2
3.1.3	GABINET BADAŃ USG	9,94	m2
3.1.4	PRZEDSIONEK	3,42	m2
3.1.5	WC PACJENTÓW	3,90	m2
3.1.6	POBIERANIE MATERIAŁÓW DO BADAŃ	7,03	m2
3.1.7	GABINET BADAŃ	14,84	m2
3.1.8	SALA KONFERENCYJNA	15,04	m2
3.1.9	PRZEDSIONEK	2,33	m2
3.1.10	MAGAZYN	2,65	m2
3.1.11	POMIESZCZENIE PORZĄDKOWE	4,00	m2
3.1.12	WC PERSONELU	4,59	m2
3.1.13	GABINET KONSULTACJI	18,17	m2
3.1.14	DIALIZY OTRZEWNOWE	22,60	m2
3.1.15	REJESTRACJA	22,37	m2
3.1.16	KOMUNIKACJA	34,12	m2
3.1.17	POKÓJ 2 OSOBOWY	12,93	m2
3.1.18	ŁAZIENKA	3,48	m2
3.1.19	POKÓJ 2 OSOBOWY	12,72	m2
3.1.20	ŁAZIENKA	3,60	m2
3.2.21	MAGAZYN	11,90	m2
3.1.22	POMIESZCZENIE PORZĄDKOWE	8,23	m2
3.1.23	POKÓJ 2 OSOBOWY	14,74	m2
3.1.24	ŁAZIENKA	5,22	m2
3.1.25	KUCHENKA	10,98	m2
	RAZEM	310,87	m2

GDN.

POMIESZCZENIA POWIERZCHNIOWE PODLEGAJĄCE PRZEBUDOWIE

POMIESZCZENIA POWIERZCHNIOWE NIE PODLEGAJĄCE PRZEBUDOWIE

P1 PANEL POJEDYŃCZY h = 100cm, szer = 25cm

Z PODŁĄCZENIE PODŁOGOWE 230V + TELETECHNIKA do stanowiska pielęgniarskiego

OZNACZENIA RYSUNKOWE

- BLOCZEK GAZOBETONOWY
- ŚCIANA Z KARTONGIPSU DWUPŁYTA GKB 12,5mm, WEŁNA MINERALNA, 2xPŁYTA GKB 12,5mm (POMIESZCZENIA MOKRE PŁYTA GKBI)
- H HYDRANT Ø25 - SZAFKA PODTYNKOWA

DOKUMENTACJE ARCHITEKTONICZNĄ NALEŻY SKOORDYNOWAĆ Z PROJEKTAMI BRANŻOWYMI ORAZ W RAZIE NIEJASNOŚCI POWIADOMIĆ PROJEKTANTÓW

PRO-INVEST Sp. z o. o. 81-854 Sopot, Al. Niepodległości 670A tel: +58 765 05 89

DIAVERUM Polska Sp. z o. o. 04-769 Warszawa ul. Cyklotronowa 13/15

INWESTOR: DIAVERUM

PROJEKT: PRZEBUDOWA BUDYNKU STACJI DIALIZ NA POTRZEBY ODDZIAŁU NEFROLOGICZNEGO Z CZĘŚCIĄ PRZYJĘĆ, PORADNI NEFROLOGICZNEJ I DIALIZ OTRZEWNOWYCH

LOKALIZACJA: KRAKÓW, ul. Osiedle Młodości 11, działka 175/3, obręb 47

RYSUNEK: RZUT III PIĘTRA

SKALA: 1:50

	IMIĘ I NAZWISKO	UPRAWNIENIA	PODPIS	BRANŻA I TYP OPRACOWANIA
PROJEKTOWAŁ:	TOMASZ LUBELSKI	PO/KKI/168/2007		PROJ. BUDOWLANA PROJ. WYKON.
SPRAWDZIŁ/NADZ.:	JOANNA LUBELSKA	PO/KKI/157/2007		DATA: KWIECI. 2014
RYSOWAŁ/A:	IZABELA WITEK	-		NR RYS. A05