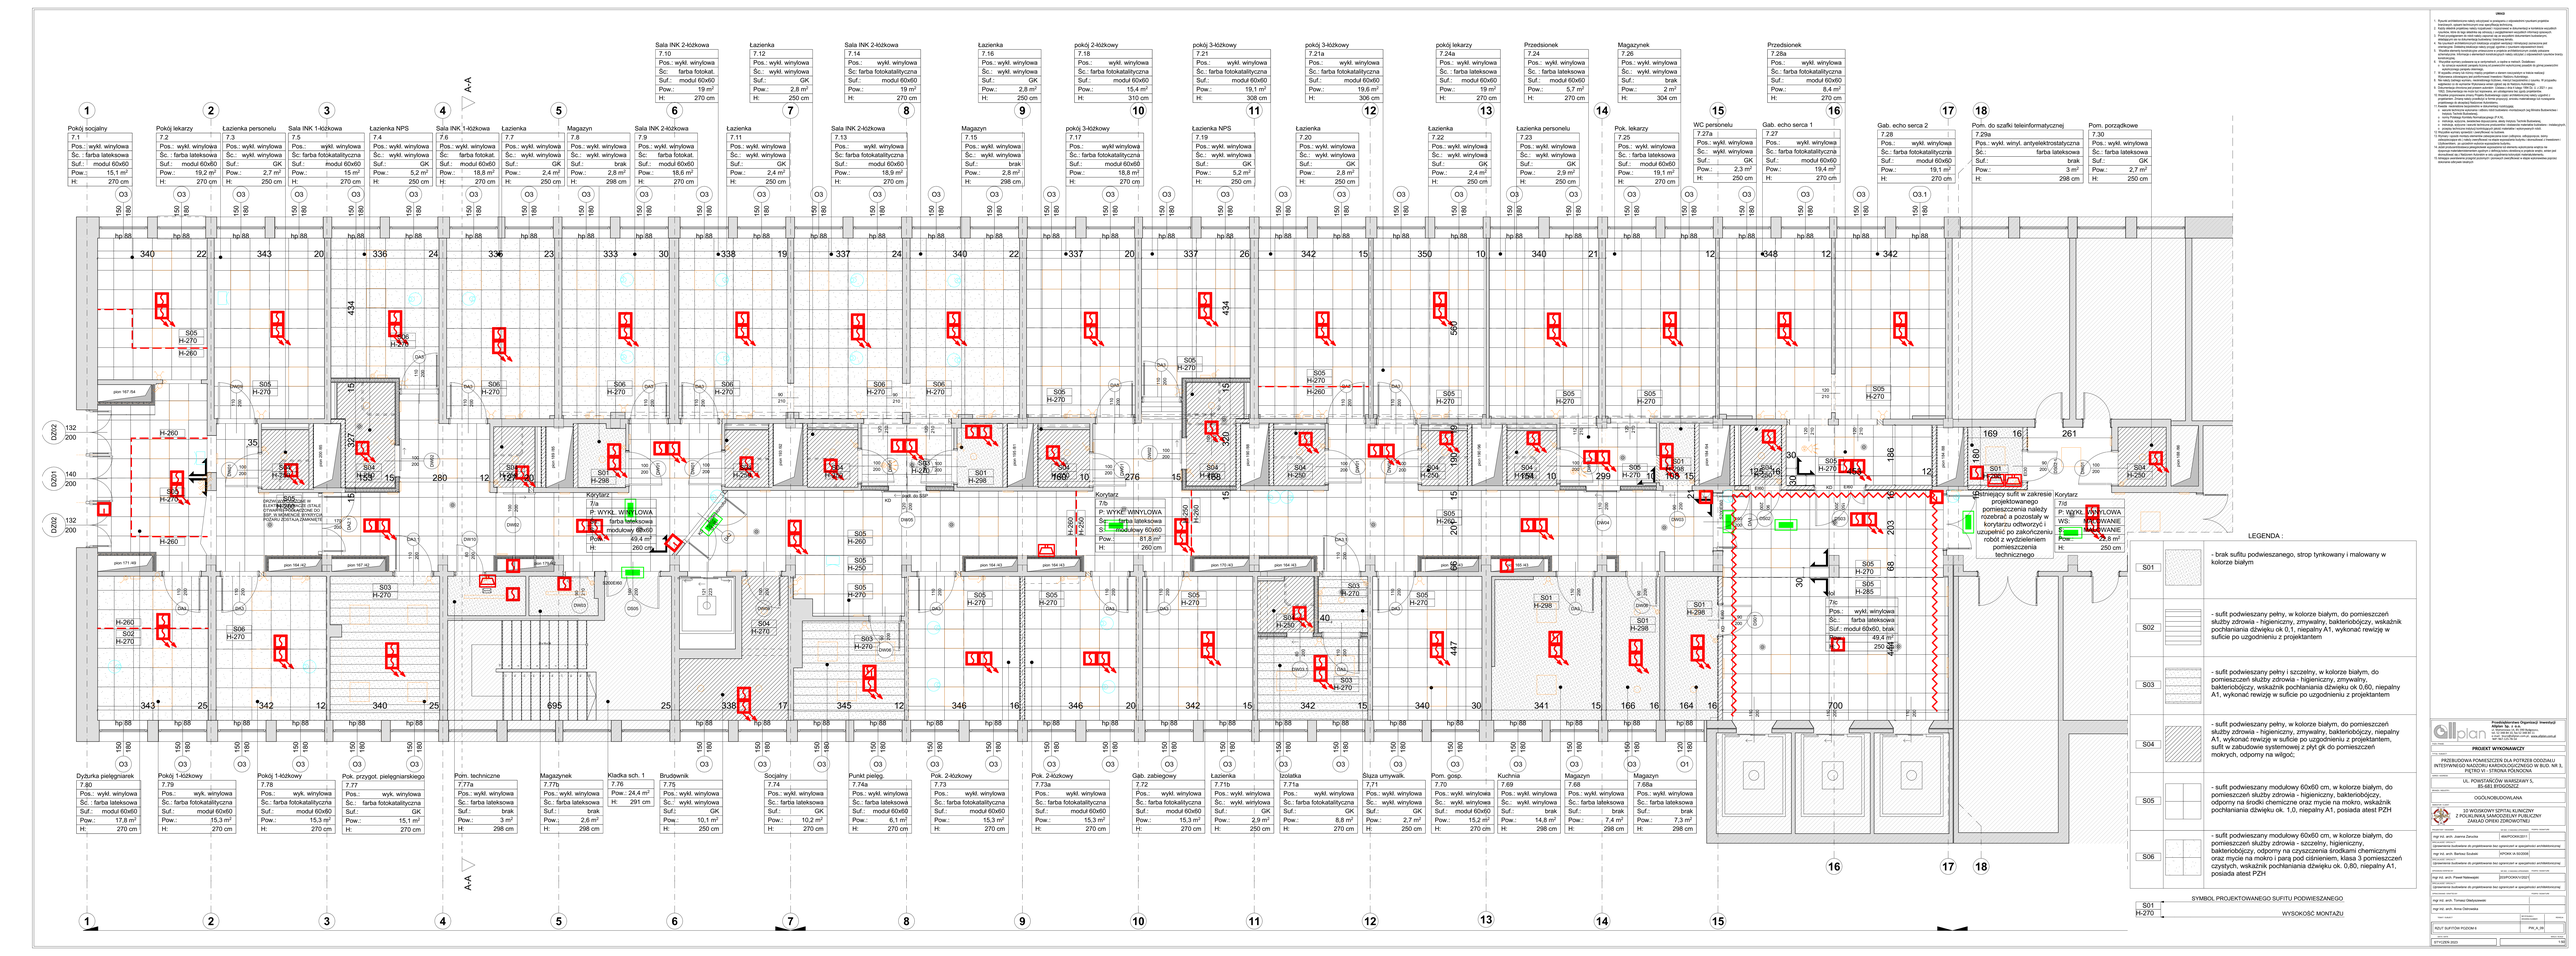

Pokój socjalny 7.1
Pokój lekarzy 7.2
Łazienka personelu 7.3
Łazienka NPS 7.4
Sala INK 1-łóżkowa 7.5
Sala INK 1-łóżkowa 7.6
Łazienka 7.7
Magazyn 7.8
Sala INK 2-łóżkowa 7.9
Sala INK 2-łóżkowa 7.10
Łazienka 7.11
Łazienka 7.12
Sala INK 2-łóżkowa 7.13
Sala INK 2-łóżkowa 7.14
Magazyn 7.15
Łazienka 7.16
pokój 3-łóżkowy 7.17
pokój 2-łóżkowy 7.18
Łazienka NPS 7.19
Łazienka 7.20
pokój 3-łóżkowy 7.21
pokój 3-łóżkowy 7.21a
Łazienka 7.22
Łazienka personelu 7.23
Przedsionek 7.24
pokój lekarzy 7.24a
Pok. lekarzy 7.25
Magazynek 7.26
Gab. echo serca 1 7.27
WC personelu 7.27a
Gab. echo serca 2 7.28
Przedsionek 7.28a
Pom. do szafki teleinformatycznej 7.29a
Pom. porządkowe 7.30
Korytarz 7/a
Korytarz 7/b
Korytarz 7/c
Korytarz 7/d
Dyżurka pielęgniarek 7.80
Pokój 1-łóżkowy 7.79
Pokój 1-łóżkowy 7.78
Pok. przygot. pielęgniarskiego 7.77
Pom. techniczne 7.77a
Magazynek 7.77b
Klatka sch. 1 7.76
Brudownik 7.75
Socjalny 7.74
Punkt pielęg. 7.74a
Pok. 2-łóżkowy 7.73
Pok. 2-łóżkowy 7.73a
Gab. zabiegowy 7.72
Łazienka 7.71b
Izolatka 7.71a
Śluza umywalk. 7.71
Pom. gosp. 7.70
Kuchnia 7.69
Magazyn 7.68
Magazyn 7.68a
A-A
Istniejący sufit w zakresie projektowanego pomieszczenia należy rozebrać a pozostały w korytarzu odtworzyć i uzupełnić po zakończeniu robót z wydzieleniem pomieszczenia technicznego
P: WYKŁ. WINYLOWA
WS: MALOWANIE
S: MALOWANIE
Pow.: 22,8 m²
H: 250 cm

UWAGI

1. Rysunki architektoniczne należy odczytywać w powiązaniu z odpowiednimi rysunkami projektów branżowych, opisami technicznymi oraz specyfikacją techniczną.
2. Każdy składnik projektowy należy rozpatrywać i rozpoznawać w dokumentacji w kontekście wszystkich rysunków, które do tego składnika się odnoszą z uwzględnieniem wszystkich informacji opisowych.
3. Przed przystąpieniem do robót należy zapoznać się ze wszystkimi dokumentami budowlanymi, składającymi sie na dokumentację budowlaną i branżową tematu.
4. Na rysunkach architektonicznych lokalizacja urządzeń wentylacji i klimatyzacji zaznaczona jest orientacyjnie. Dokładną lokalizacje należy przyjąć zgodnie z rysunkami odpowiednich branż.
5. Wszelkie elementy konstrukcyjne umieszczone w projekcie architektonicznym zostały pokazane schematycznie. Informacje o elementach konstrukcyjnych należy odczytać z odpowiednich rysunków branży konstrukcyjnej.
6. Wszystkie wymiary podawane są w centymetrach, a rzędne w metrach. Dodatkowo:
   - hp oznacza wysokość parapetu liczoną od powierzchni wykończonej posadzki do górnej powierzchni wykończonego parapetu okiennego,
7. W wypadku zmiany lub różnicy między projektem a stanem rzeczywistym w trakcie realizacji Wykonawca zobowiązany jest poinformować Inwestora i Nadzoru Autorskiego.
8. Nie należy żadnego wymiaru, nieokreślonego liczbowo, mierzyć bezpośrednio z rysunku. W przypadku wątpliwości co do wymiarów Wykonawca winien zgłosić się do Nadzoru Autorskiego.
9. Dokumentacja chroniona jest prawem autorskim (Ustawa z dnia 4 lutego 1994 Dz. U. z 2021 r. poz. 1062). Dokumentacja nie może być kopiowana, ani udostępniana bez zgody projektantów.
10. Wszelkie proponowane zmiany Projektu Budowlanego części architektonicznej należy uzgodnić z projektantem. Zmianę należy przedłożyć w formie propozycji, wniosku materiałowego lub rozwiązania projektowego do akceptacji Nadzorowi Autorskiemu.
11. Kwestie nieokreślone bezpośrednio w dokumentacji rozstrzygają:
    - warunki techniczne wykonania i odbioru robót budowlano -montażowych (wg Ministra Budownictwa i Instytutu Techniki Budowlanej),
    - normy Polskiego Komitetu Normalizacyjnego (P.K.N),
    - instrukcje, wytyczne, świadectwa dopuszczania, atesty Instytutu Techniki Budowlanej,
    - instrukcje, wytyczne i warunki techniczne producentów i dostawców materiałów budowlano - instalacyjnych,
    - przepisy techniczne instytucji kontrolujących jakość materiałów i wykonywanych robót.
12. Wszystkie wymiary sprawdzić i zweryfikować na budowie.
13. Wymiary i sposób montażu elementów zabezpieczenia ścian (*odbojnice, odbojoporęcze, taśmy zabezpieczające* etc.) należy zweryfikować na etapie wyposażania budynku i skonsultować z Inwestorem i Użytkownikiem, po uprzednim wyborze wyposażenia budynku.
14. Jeżeli producent/dostawca jakiegokolwiek wyposażenia lub elementu wykończenia wnętrza nie dysponuje materiałem/elementem zgodnym z definicją koloru określoną w projekcie wnętrz, winien jest skonsultować się z Nadzorem Autorskim w celu uzgodnienia kolorystyki materiału/elementu.
15. Istniejące uwarstwienie przegród poziomych i pionowych zweryfikować w etapie wykonawstwa poprzez dokonanie odkrywek lokalnych

LEGENDA :

S01	⁘	- brak sufitu podwieszanego, strop tynkowany i malowany w kolorze białym
S02	☰	- sufit podwieszany pełny, w kolorze białym, do pomieszczeń służby zdrowia - higieniczny, zmywalny, bakteriobójczy, wskaźnik pochłaniania dźwięku ok 0,1, niepalny A1, wykonać rewizję w suficie po uzgodnieniu z projektantem
S03	☰	- sufit podwieszany pełny i szczelny, w kolorze białym, do pomieszczeń służby zdrowia - higieniczny, zmywalny, bakteriobójczy, wskaźnik pochłaniania dźwięku ok 0,60, niepalny A1, wykonać rewizję w suficie po uzgodnieniu z projektantem
S04	▨	- sufit podwieszany pełny, w kolorze białym, do pomieszczeń służby zdrowia - higieniczny, zmywalny, bakteriobójczy, niepalny A1, wykonać rewizję w suficie po uzgodnieniu z projektantem, sufit w zabudowie systemowej z płyt gk do pomieszczeń mokrych, odporny na wilgoć;
S05	⊞	- sufit podwieszany modułowy 60x60 cm, w kolorze białym, do pomieszczeń służby zdrowia - higieniczny, bakteriobójczy, odporny na środki chemiczne oraz mycie na mokro, wskaźnik pochłaniania dźwięku ok. 1,0, niepalny A1, posiada atest PZH
S06	⊞	- sufit podwieszany modułowy 60x60 cm, w kolorze białym, do pomieszczeń służby zdrowia - szczelny, higieniczny, bakteriobójczy, odporny na czyszczenia środkami chemicznymi oraz mycie na mokro i parą pod ciśnieniem, klasa 3 pomieszczeń czystych, wskaźnik pochłaniania dźwięku ok. 0,80, niepalny A1, posiada atest PZH

S01 — SYMBOL PROJEKTOWANEGO SUFITU PODWIESZANEGO

H-270 — WYSOKOŚĆ MONTAŻU

Przedsiębiorstwo Organizacji Inwestycji Allplan Sp. z o.o.
ul. Mahoniowa 14, 85-390 Bydgoszcz,
tel. 52 348 84 10, fax 52 348 84 11
e-mail: biuro@allplan.com.pl, www.allplan.com.pl
NIP: 967-125-78-54

FAZA / PHASE:
PROJEKT WYKONAWCZY

TYTUŁ / SUBJECT:
PRZEBUDOWA POMIESZCZEŃ DLA POTRZEB ODDZIAŁU INTESYWNEGO NADZORU KARDIOLOGICZNEGO W BUD. NR 3, PIĘTRO VI - STRONA PÓŁNOCNA

ADRES / ADDRESS:
UL. POWSTAŃCÓW WARSZAWY 5,
85-681 BYDGOSZCZ

BRANŻA / INDUSTRY:
OGÓLNOBUDOWLANA

INWESTOR / CLIENT:
10 WOJSKOWY SZPITAL KLINICZNY
Z POLIKLINIKĄ SAMODZIELNY PUBLICZNY
ZAKŁAD OPIEKI ZDROWOTNEJ

PROJEKTANT / DESIGNER	NR DEC. O NADANIU UPRAWNIEŃ	PODPIS / SIGNATURE
mgr inż. arch. Joanna Zarucka	464/POOKK/2011	
SPECJALNOŚĆ / SPECIALTY: *Uprawnienia budowlane do projektowania bez ograniczeń w specjalności architektonicznej*		
mgr inż. arch. Bartosz Szubski	KPOKK IA 50/2008	
SPECJALNOŚĆ / SPECIALTY: *Uprawnienia budowlane do projektowania bez ograniczeń w specjalności architektonicznej*		

SPRAWDZIŁ/VERIFIED BY	NR DEC. O NADANIU UPRAWNIEŃ	PODPIS / SIGNATURE
mgr inż. arch. Paweł Nalewajski	203/POOKK/V/2021	
SPECJALNOŚĆ / SPECIALTY: *Uprawnienia budowlane do projektowania bez ograniczeń w specjalności architektonicznej*		

OPRACOWANIE / DRAFTED BY	PODPIS / SIGNATURE
mgr inż. arch. Tomasz Gładyszewski	
mgr inż. arch. Anna Ostrowska	

TEMAT / SUBJECT	NR RYSUNKU / DRAWING NUMBER	REWIZJA
RZUT SUFITÓW POZIOM 6	PW_A_09	

DATA / DATE	SKALA / SCALE
STYCZEŃ 2023	1:50