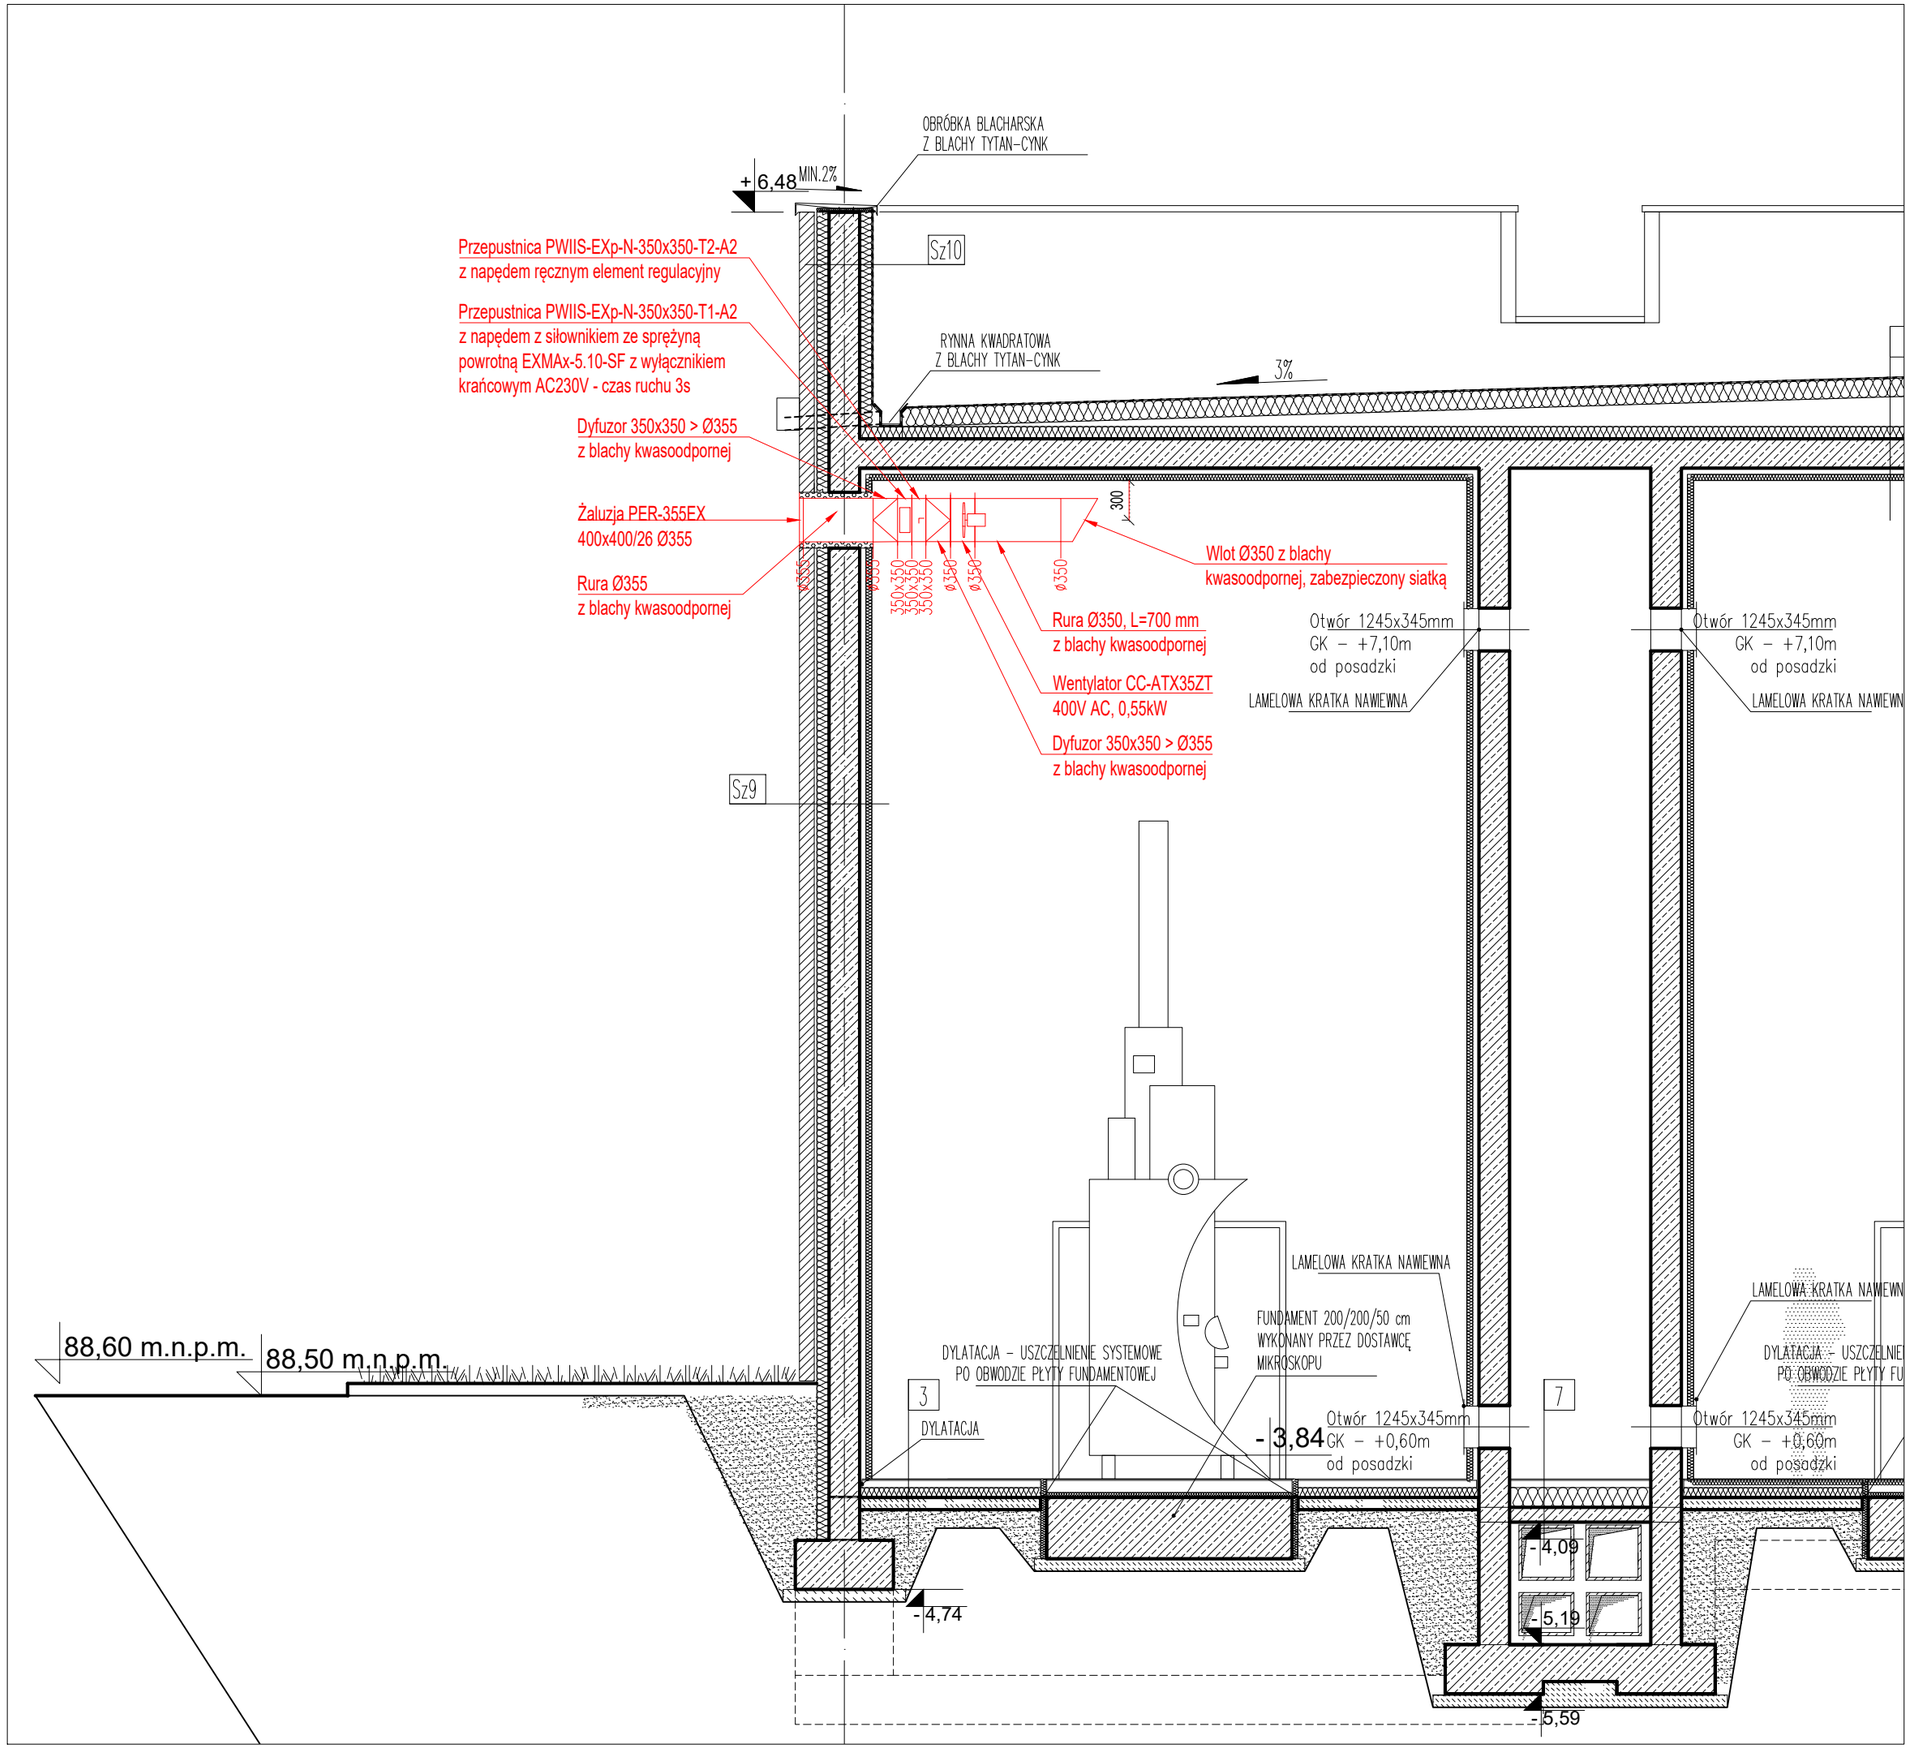

UWAGI

NIE DOMIERZAĆ WYMIARÓW Z RYSUNKU. WYMIARY SPRAWDZAĆ W NATURZE. NALEŻY CZYTAĆ W POŁĄCZENIU Z INNYMI RYSUNKAMI ARCHITEKTONICZNYMI I BRANŻOWYMI. ARCHITEKT WINIEN BYĆ POWIADAMIANY O WSZELKICH NIEZGODNOŚCIACH. PRAWA AUTORSKIE DO POWYŻSZEGO RYSUNKU ZASTRZEŻONE SĄ PRZEZ PROJEKTANTA.

1. PROJEKT NALEŻY ZREALIZOWAĆ ZGODNIE ZE SZTUKĄ BUDOWLANĄ, W PRZYPADKU ROZBIEŻNOŚCI WYMIAROWYCH I TECHNOLOGICZNYCH MIĘDZY PROJEKTAMI BRANŻOWYMI, SKONSULTOWAĆ SIĘ Z G.P.
2. PROJEKT ARCHITEKTONICZNY JEST PROJEKTEM NADRZĘDNYM. WSZYSTKIE ROZBIEŻNOŚCI Z PROJEKTAMI BRANŻOWYMI SKONSULTOWAĆ Z PROJEKTEM GENERALNYM.
3. WSZYSTKIE ZMIANY KONSULTOWAĆ Z PROJEKTANTEM.
4. DRZWI - NA RYSUNKACH OPISANO WYMIARY W ŚWIETLE OŚCIEŻNIC.
5. PRZED PRZYSTĄPIENIEM DO ROBÓT SPRAWDZIĆ WYMIARY W NATURZE.
6. RZĘDNE BEZWZGLĘDNE SPRAWDZIĆ NA BUDOWIE.

WSZYSTKIE ROZWIĄZANIA KOLORYSTYCZNO-MATERIAŁOWE ORAZ WYPOSAŻENIA WNĘTRZ UZGODNIĆ Z PROJEKTANTEM. WSZYSTKIE ZASTOSOWANE MATERIAŁY BUDOWLANE MUSZĄ POSIADAĆ WYMAGANE PRAWEM ATESTY I SPEŁNIAĆ NORMY.

WYKONANIE OTWORU W ŚCIANIE ZEWNĘTRZNEJ (KONSTRUCYJNEJ) BUDYNKU

w ramach inwestycji pn. „Instalacja stacjonarnego systemu detekcji gazów w budynku Centrum NanoBioMedycznego UAM w Poznaniu."

ADRES:
ul. Wszechnicy Piastowskiej 3
306401_1.0056.AR_13, obręb Umultowo, dz. nr. 39/5
gm. Poznań, powiat poznański, woj. Wielkopolskie

JEDNOSTKA PROJEKTOWA:
ARPA Jerzy i Bartosz Gurawski Sp. z o.o.
ul. Maciejewskiego 7, 61-606 Poznań
NIP: 972 132 10 70, REGON: 520071084

INWESTOR :
Uniwersytet im. Adama Mickiewicza w Poznaniu
ul. H. Wieniawskiego 1, 61-712 Poznań
NIP: 777 00 06 350, REGON: 000001293

DATA 02 I 2025

RYSUNEK A 03

BRANŻA: ARCHITEKTURA
ETAP: PROJEKT ARCHITEKTONICZNO-BUDOWLANY
PRZEKRÓJ A-A skala 1:50

PROJEKTANT:
mgr inż. arch. Błażej Szurkowski
upr. bud.: 19/WPOKK/2016
spec. architektoniczna

SPRAWDZAJĄCY:
mgr inż. arch. Agata Górna
upr. bud.: 7/WPOKK/2023
ups. architektoniczna

OPRACOWANIE:
mgr inż. arch. Bartosz Gurawski