

Zabudowa Strefy Studenta B400 – na potrzeby WZNJ

Całość zabudowy wykonana z płyty meblowej trudnopalnej – kolorystyka zbliżona do orzech ciemny, wenge magia, weryfikacja podczas pomiarów

Zabudowa z siedziskiem i stopniem rys2 – siedziska tapicerowane z materiału trudnopalnego, kolorystyka dopasowana do PANTONE 295C, Blaciki w zabudowie – #18mm – [ILOŚĆ – 1 kpl.](#)

Stolik – płyta meblowa trudnopalna, przytwierdzony do podłoża, rys2 – [ILOŚĆ 1szt](#)

Zabudowa z siedziskiem i stołem (wyspa) – siedziska tapicerowane z materiału trudnopalnego, kolorystyka dopasowana do PANTONE 295C, Blaciki w zabudowie rys3 i 4 – #18mm – [ILOŚĆ – 1 kpl.](#)

Panele z lamelami na ściany - wykonane z materiału trudnopalnego, kolorystyka zbliżona do orzech ciemny, wenge magia, weryfikacja podczas pomiarów, szerokości listew i odstępy – do ustalenia na podstawie dostępnych materiałów na rynku(w zależności od producenta),

Panele narożne, rys5,7 – [ILOŚĆ 2kpl](#)

Panele na ścianę, rys6,7 – [ILOŚĆ 4szt](#)

Panele nad zabudowę z siedziskiem (zasłaniające dwa słupy i otwartą wnękę nad klatką schodową) rys2,7:

- panel o szerokości do 30cm – [ILOŚĆ 2szt](#)

- panel o szerokości do 50cm – [ILOŚĆ 4szt](#)

Blaty na ścianę – #38mm, wymiary – 70x50, obrzeże 2mm, rys8 [ILOŚĆ – 4szt](#)

Ławeczki:

Listwy wykonane z materiału trudnopalnego, stelaż metalowy czarny, bezpieczne mocowania:

- ławka 70x50, h43-50, rys8 [ILOŚĆ – 3szt](#)


- ławka 45x50, h43-50, rys8 [ILOŚĆ – 2szt](#)

Wartość całkowita za komplety ma uwzględniać: cenę za poszczególne meble, transport, wniesienie, ustawienie i montaż zabudowy w miejscu docelowym.


Po dokonaniu wyboru oferty, Wykonawca zobowiązany jest do weryfikacji materiałów i pomiarów na miejscu. Wymagany próbnik płyt, listew i tapicerki.

Wizualizacje są poglądowe – rys9,10,11


Rys. 1

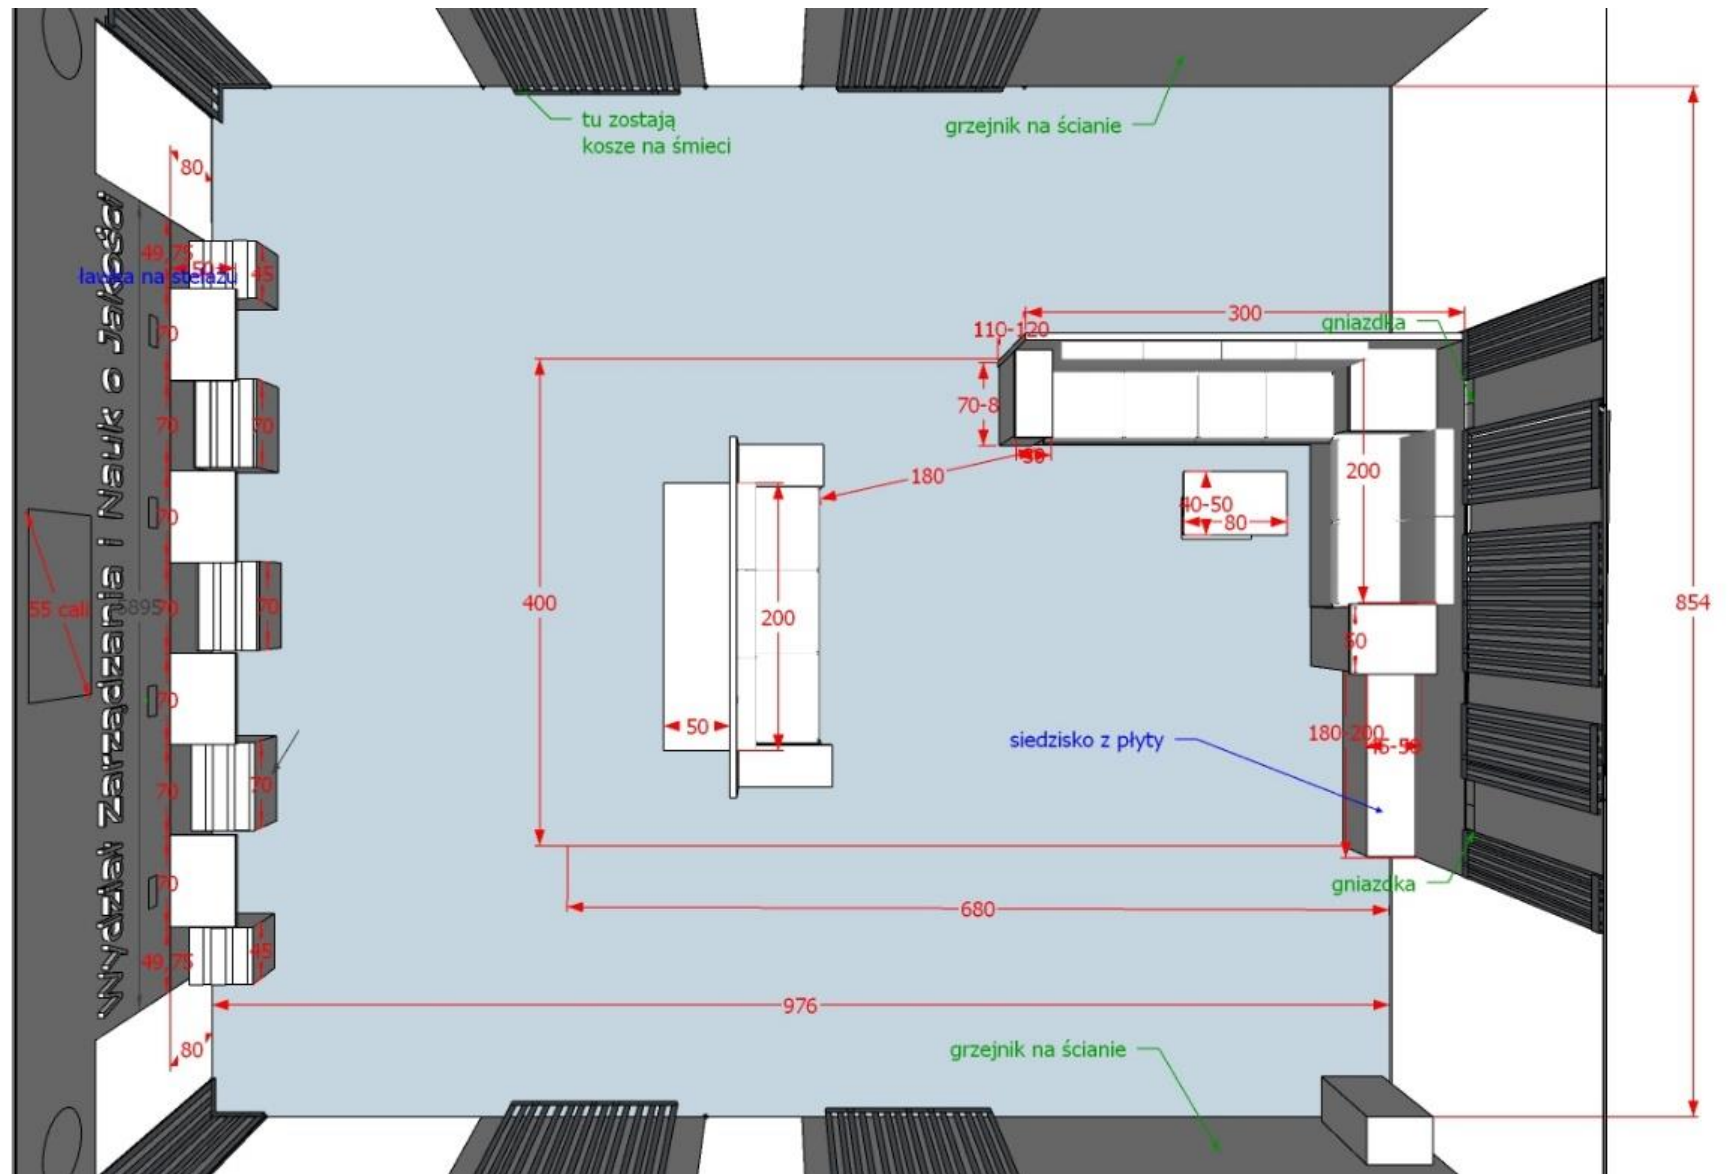


Rys. 2

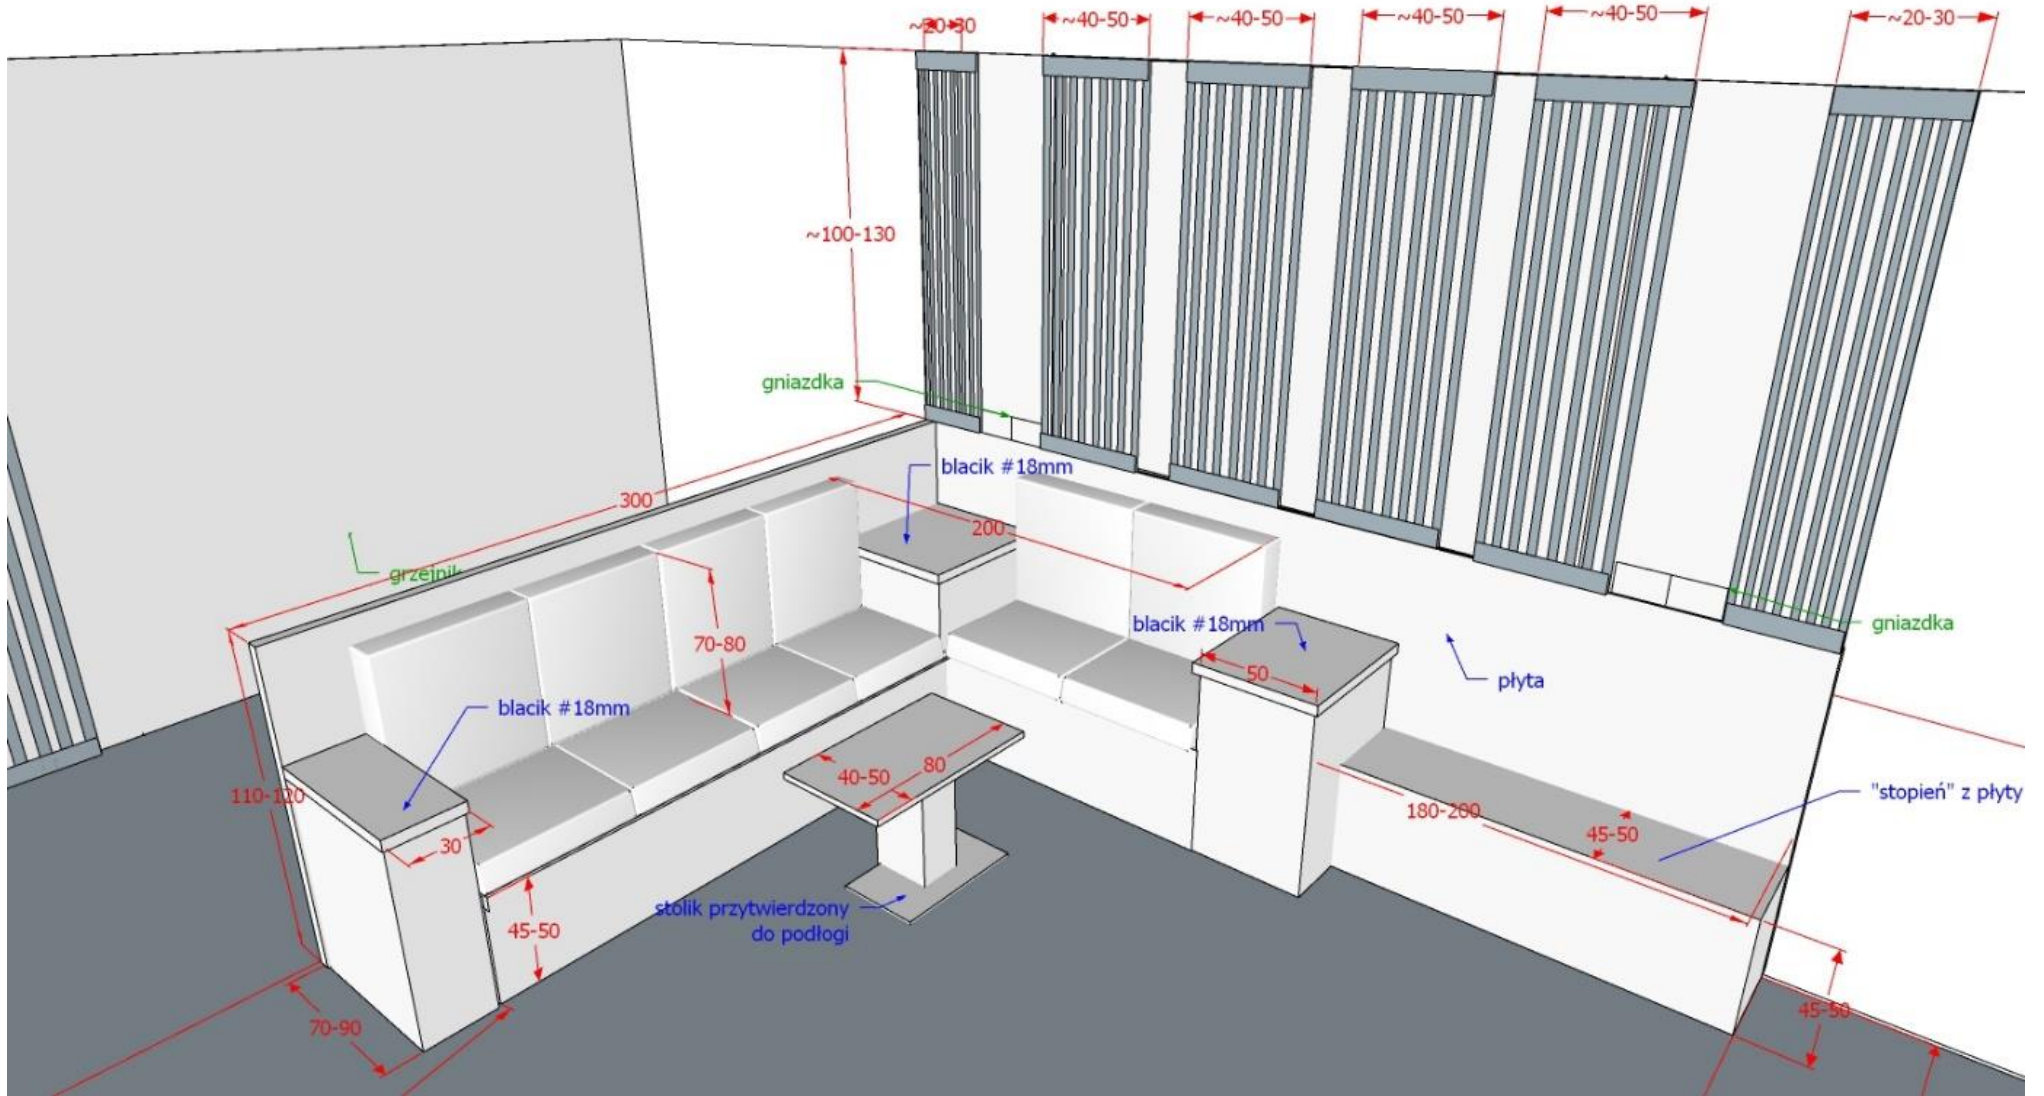


W koszu na śmieci

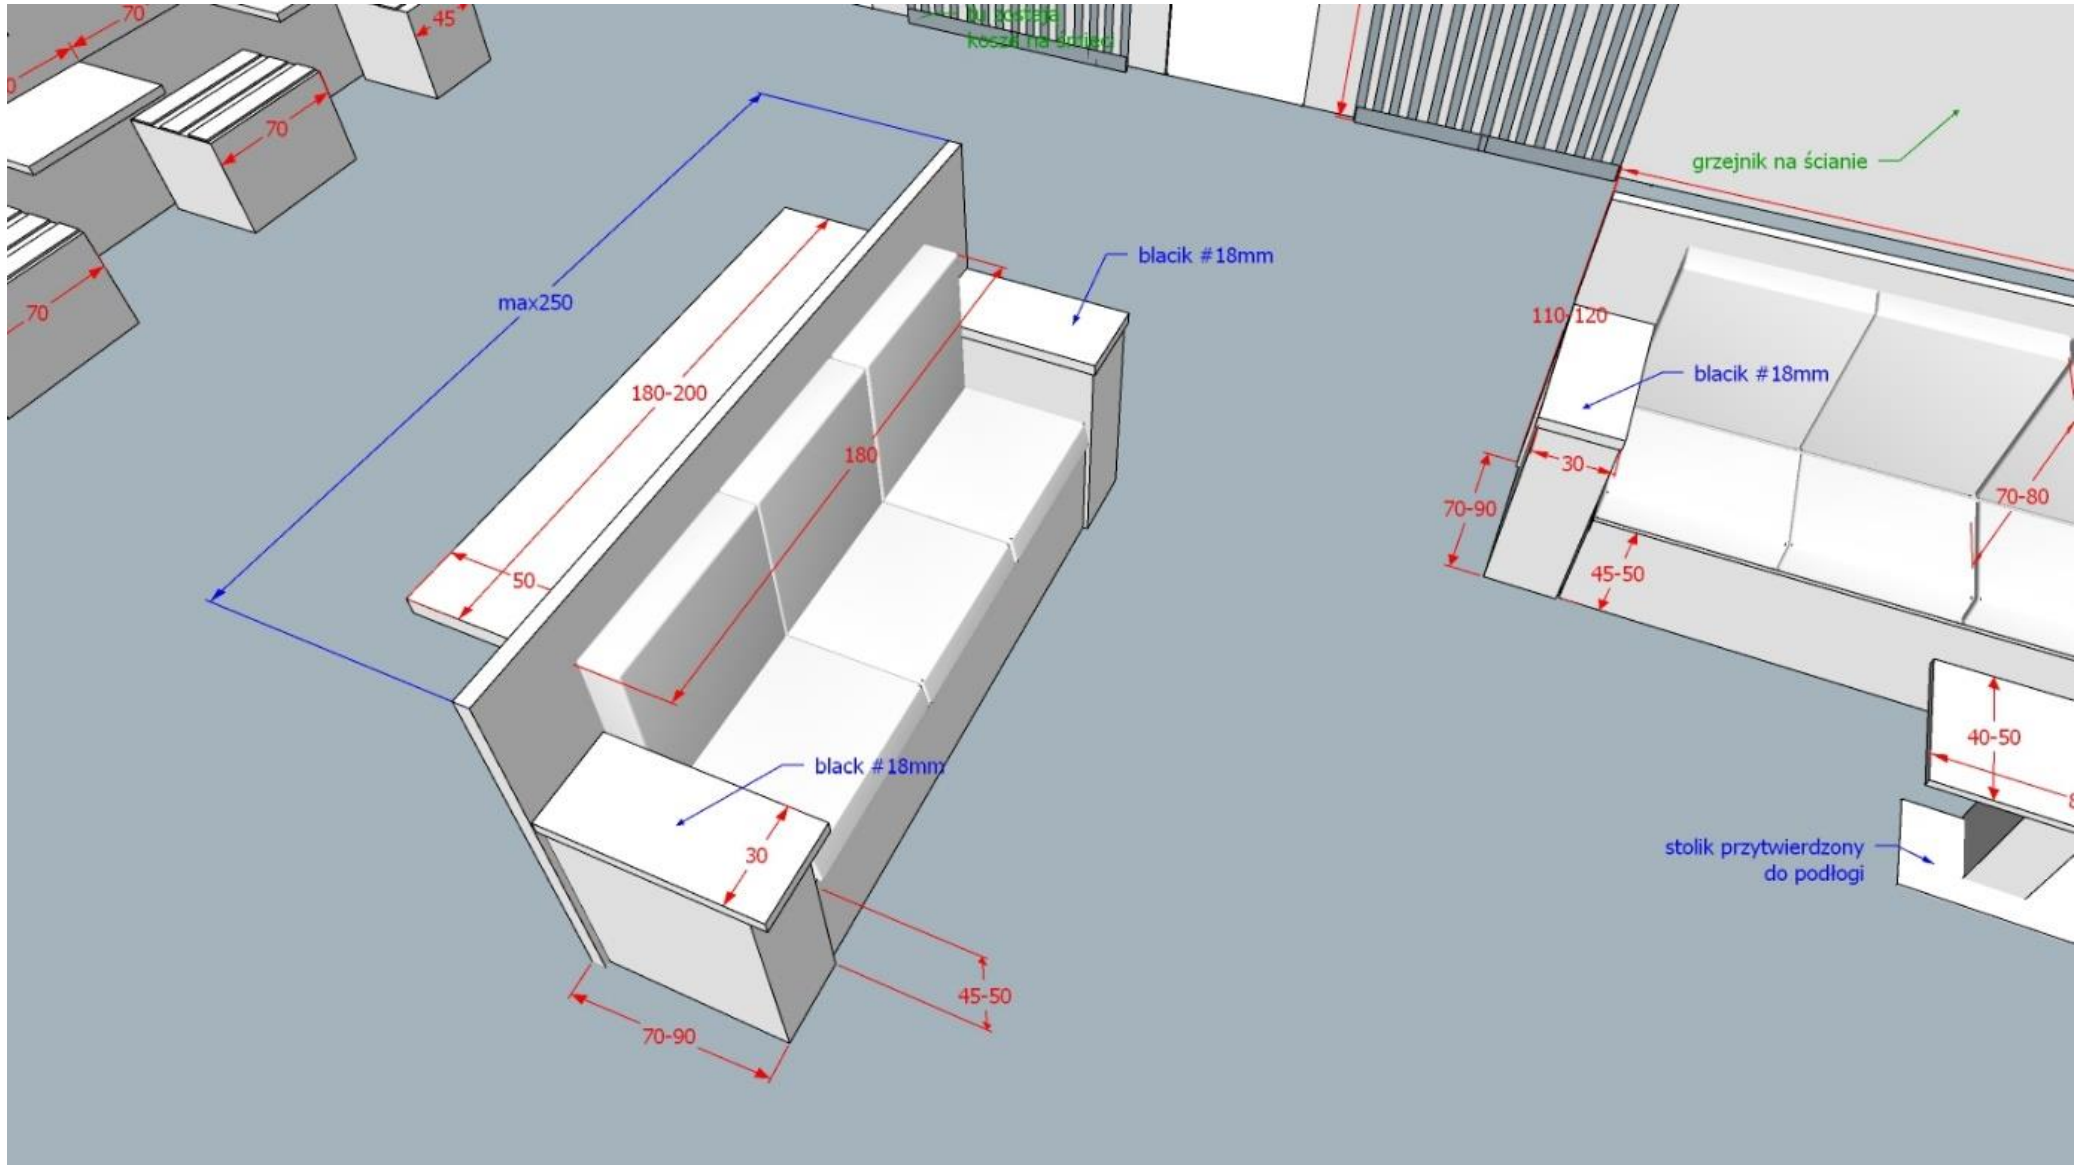


Rys. 4

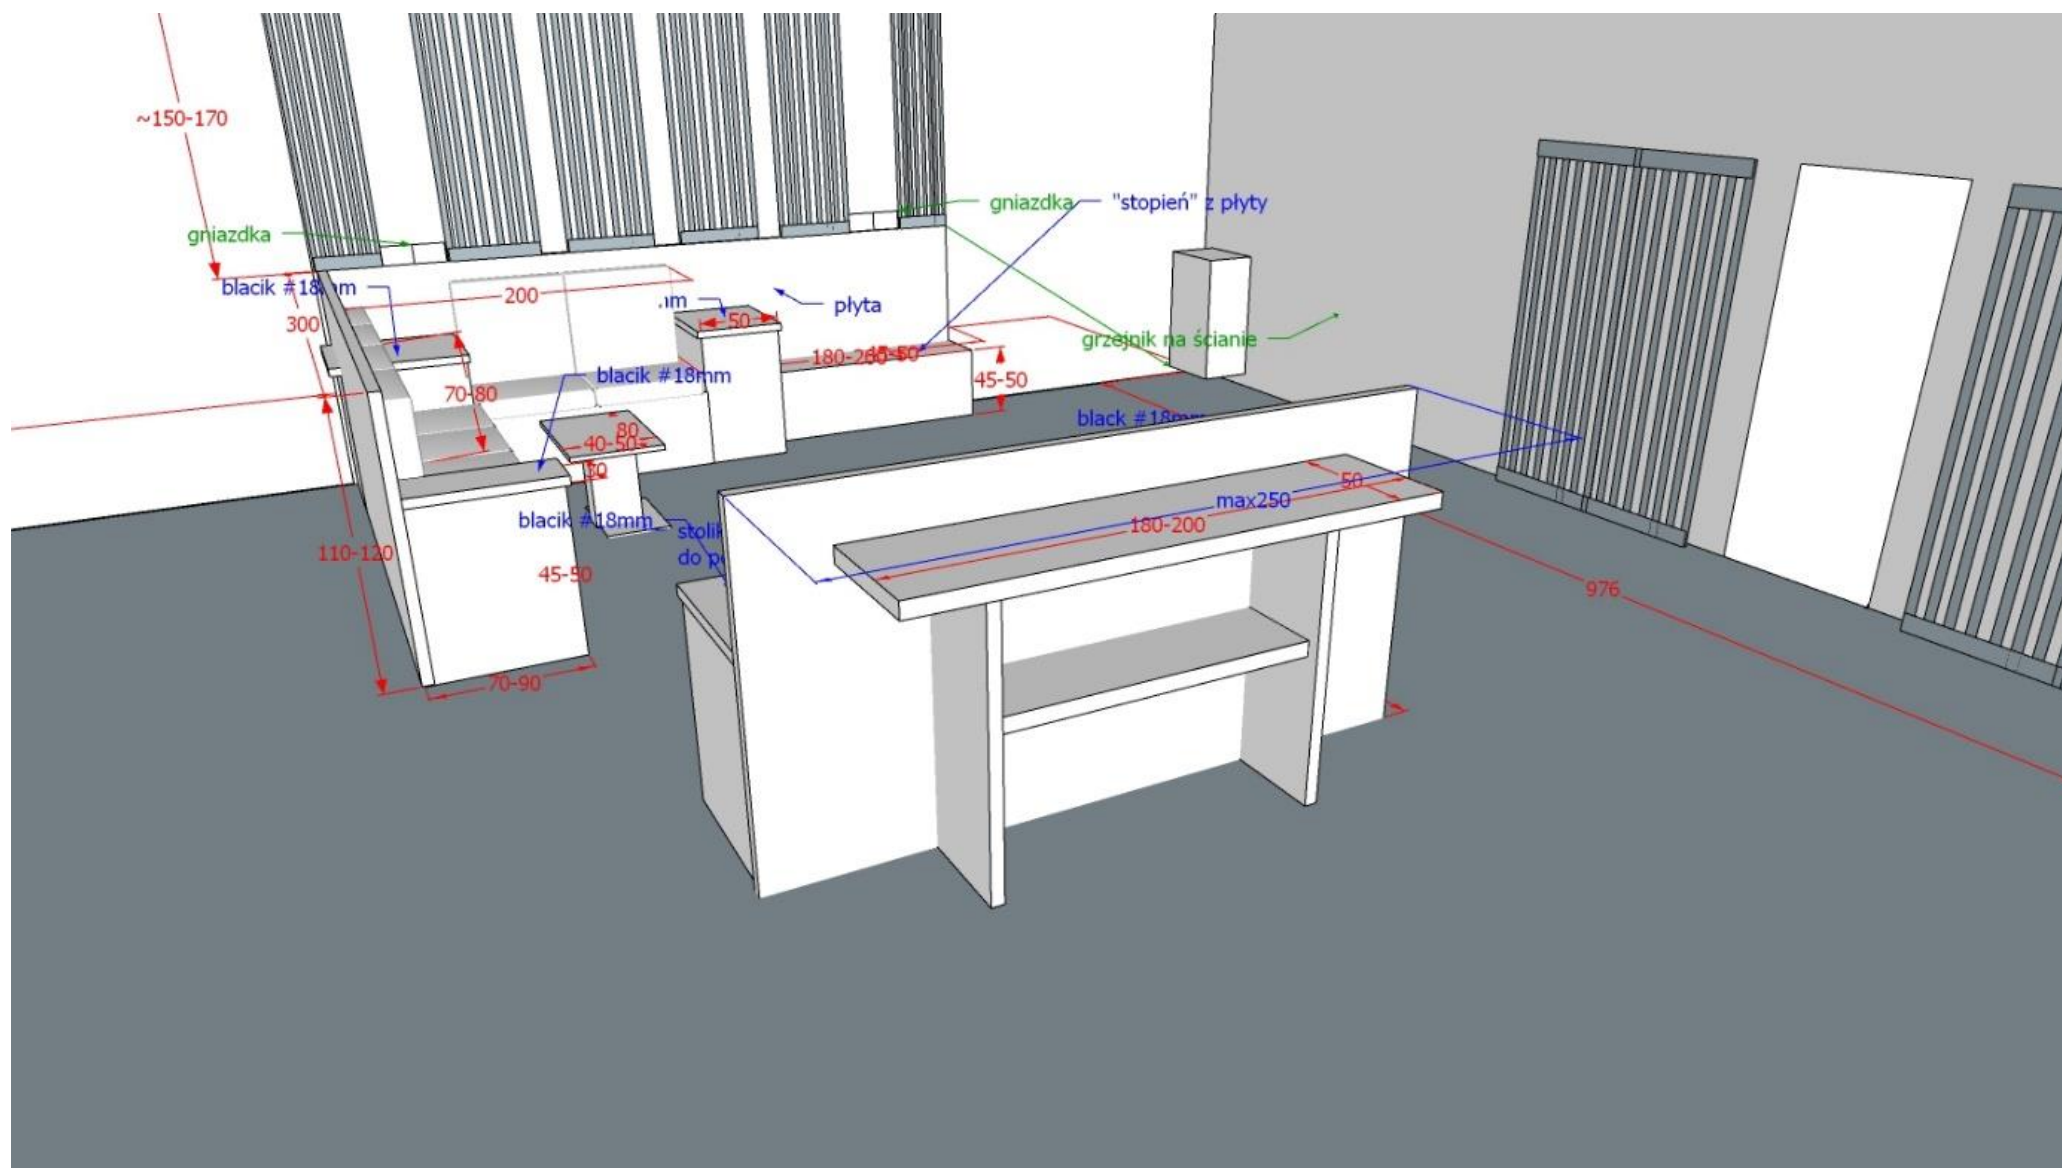

Rys. 5

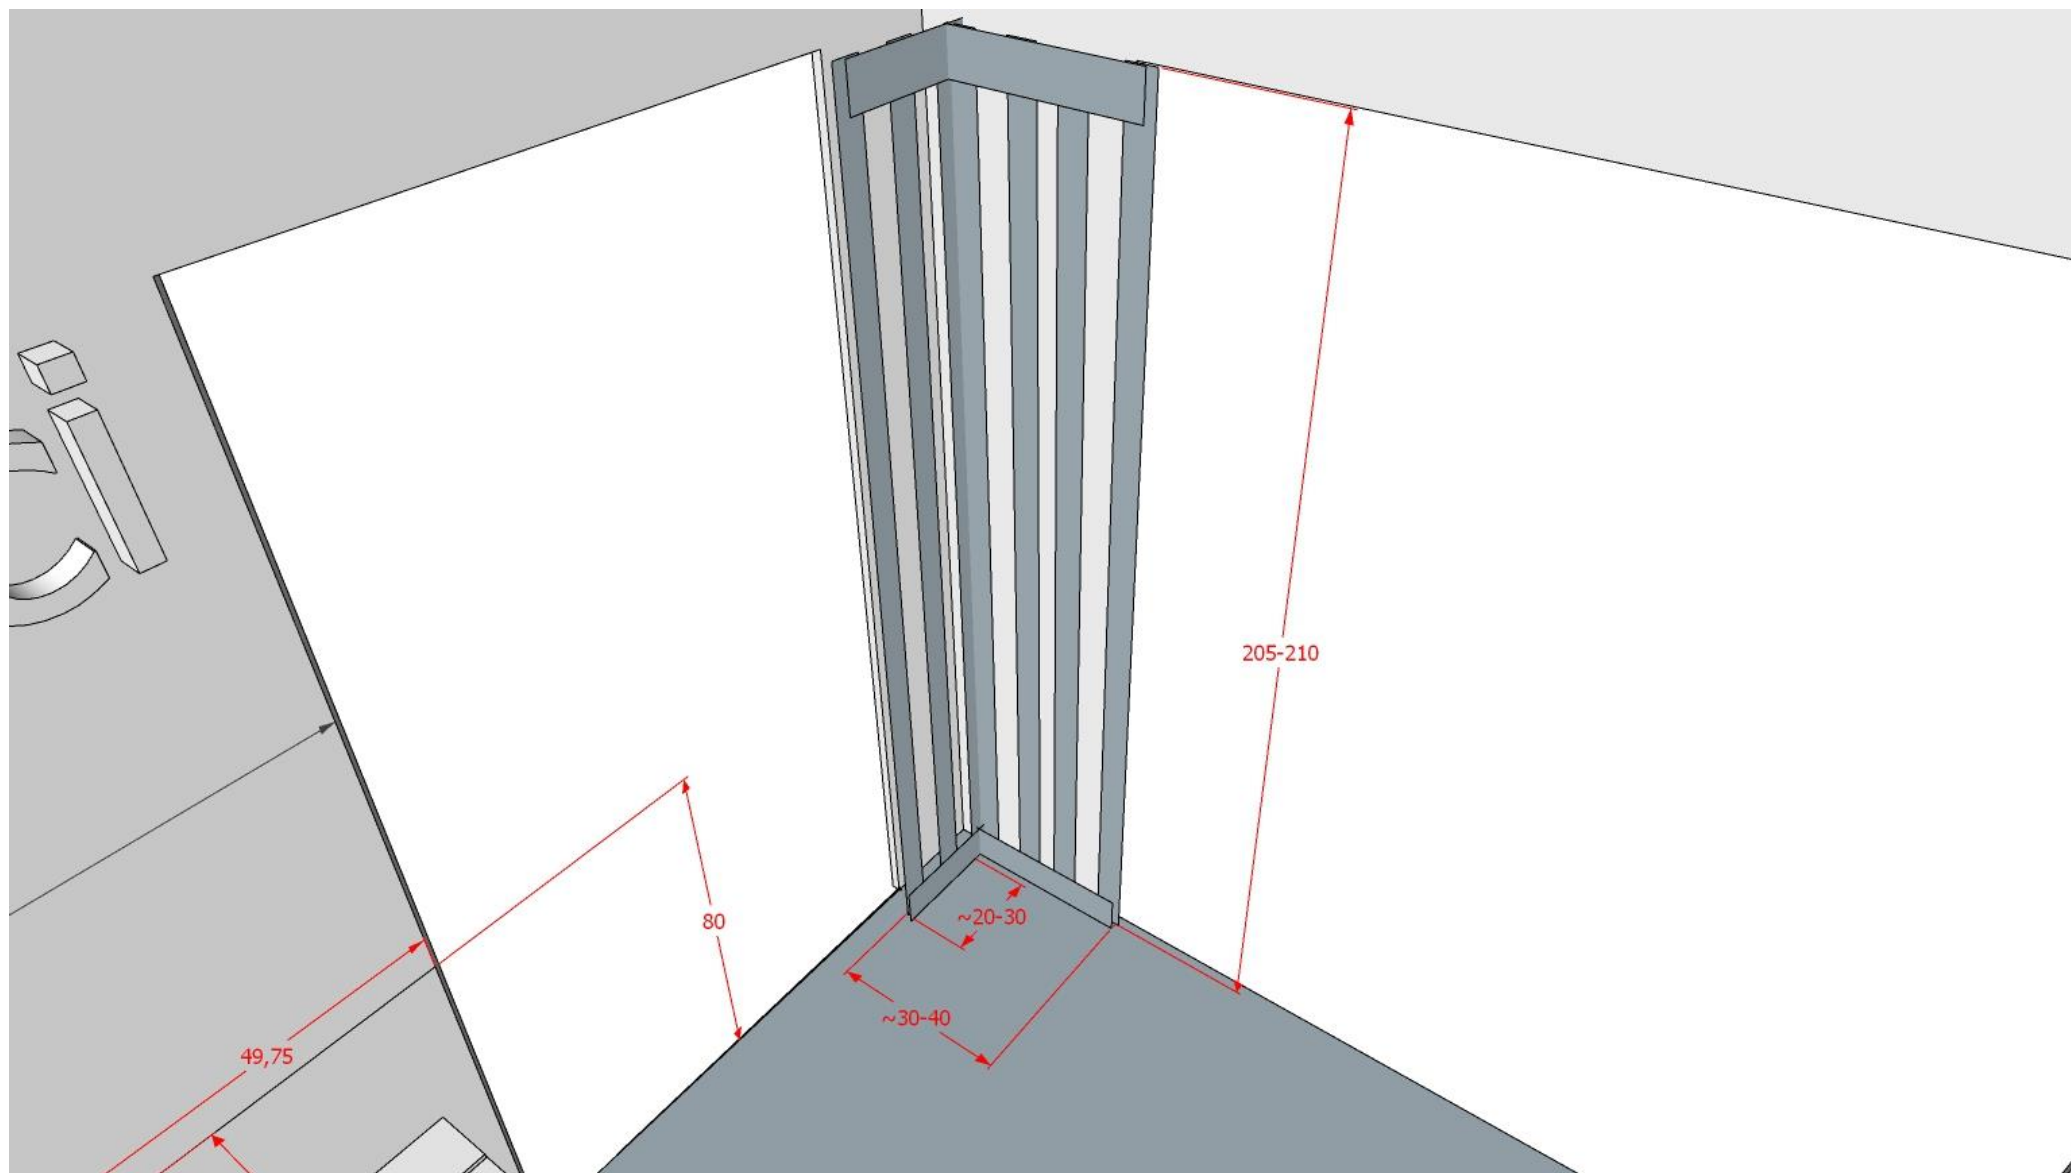


Rys. 6

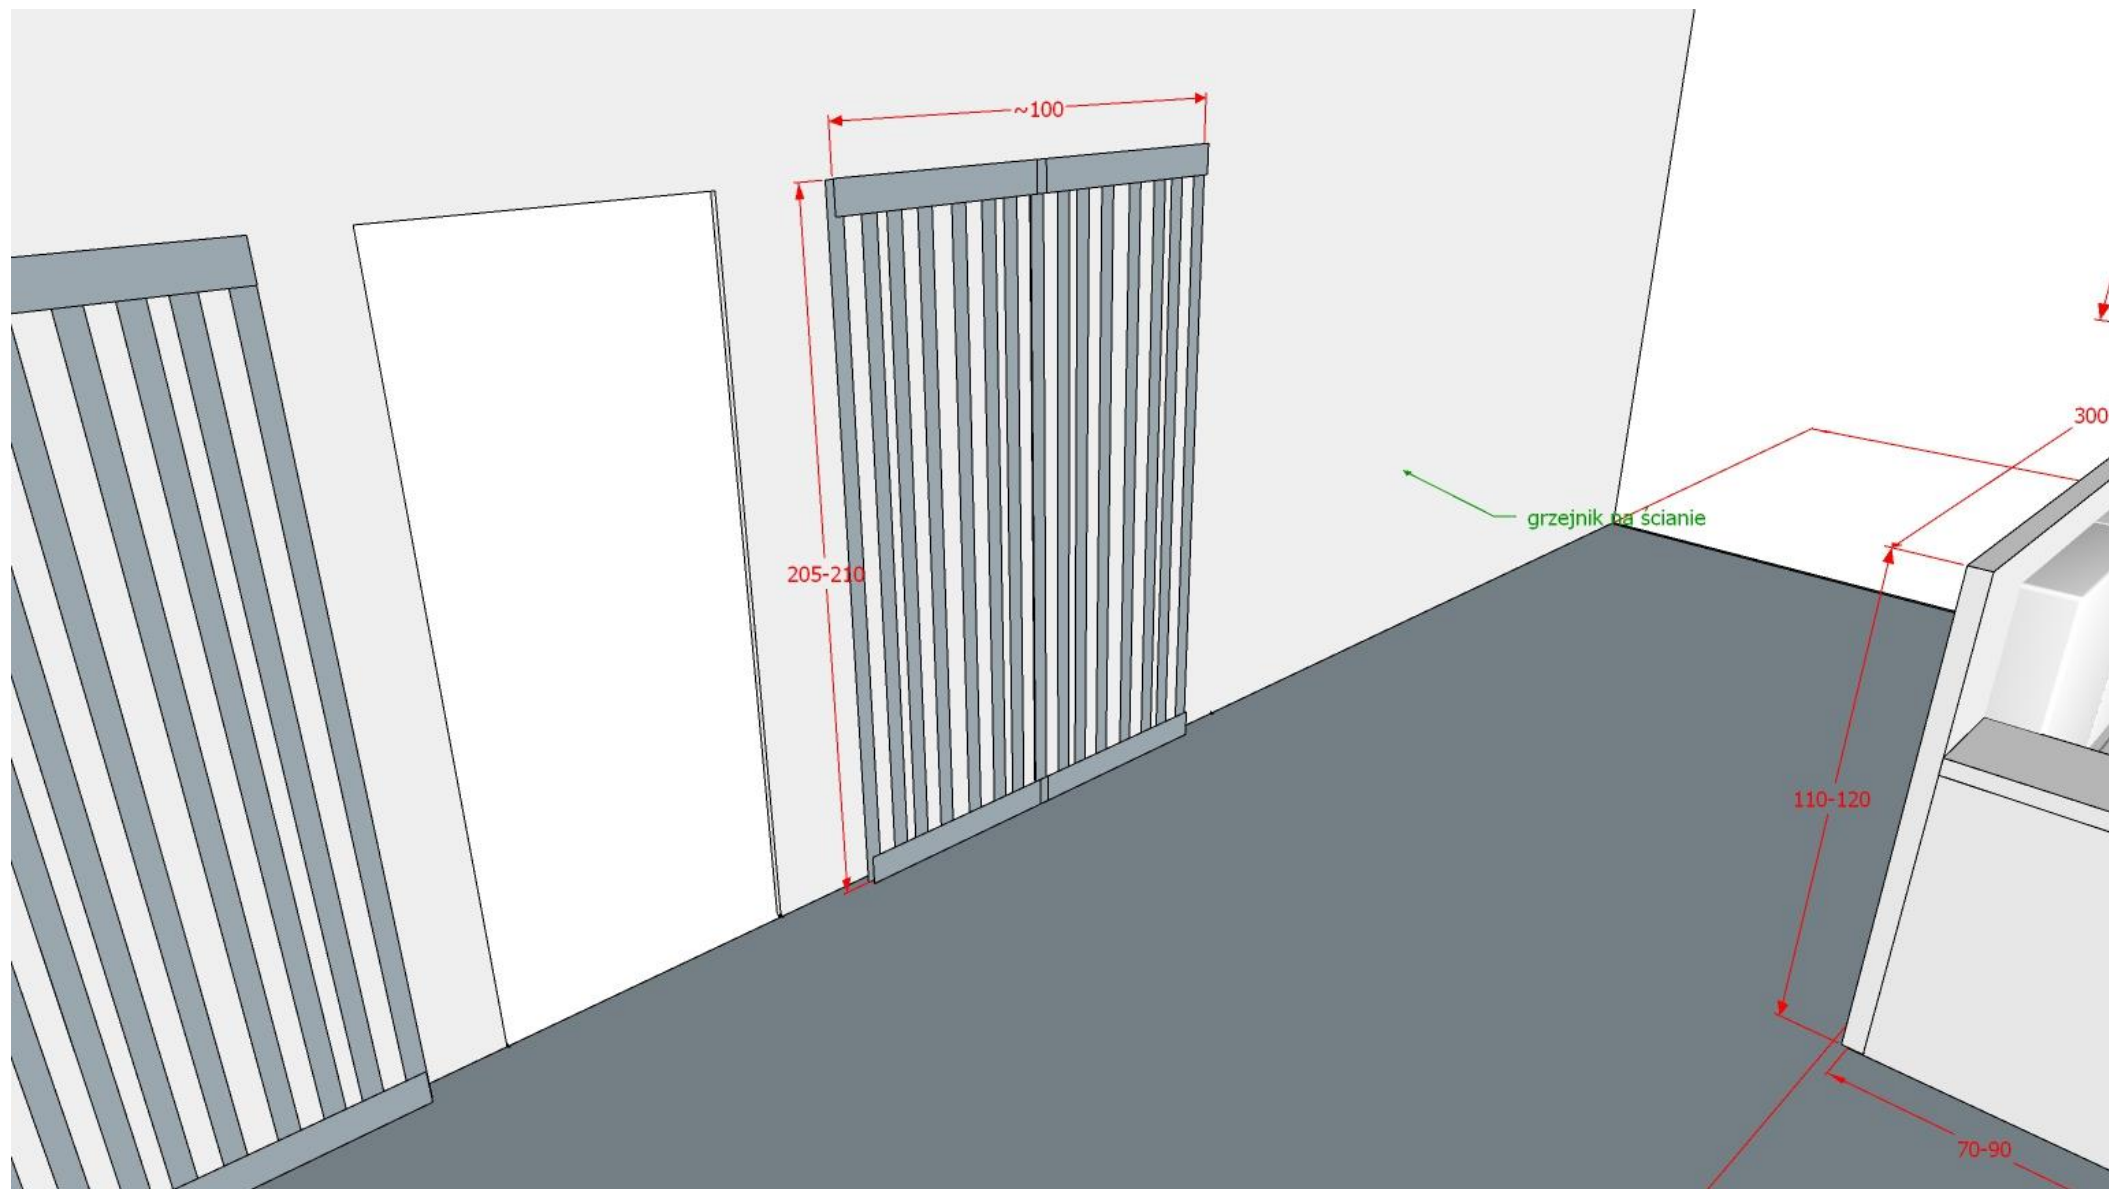


Rys. 7




Rys8

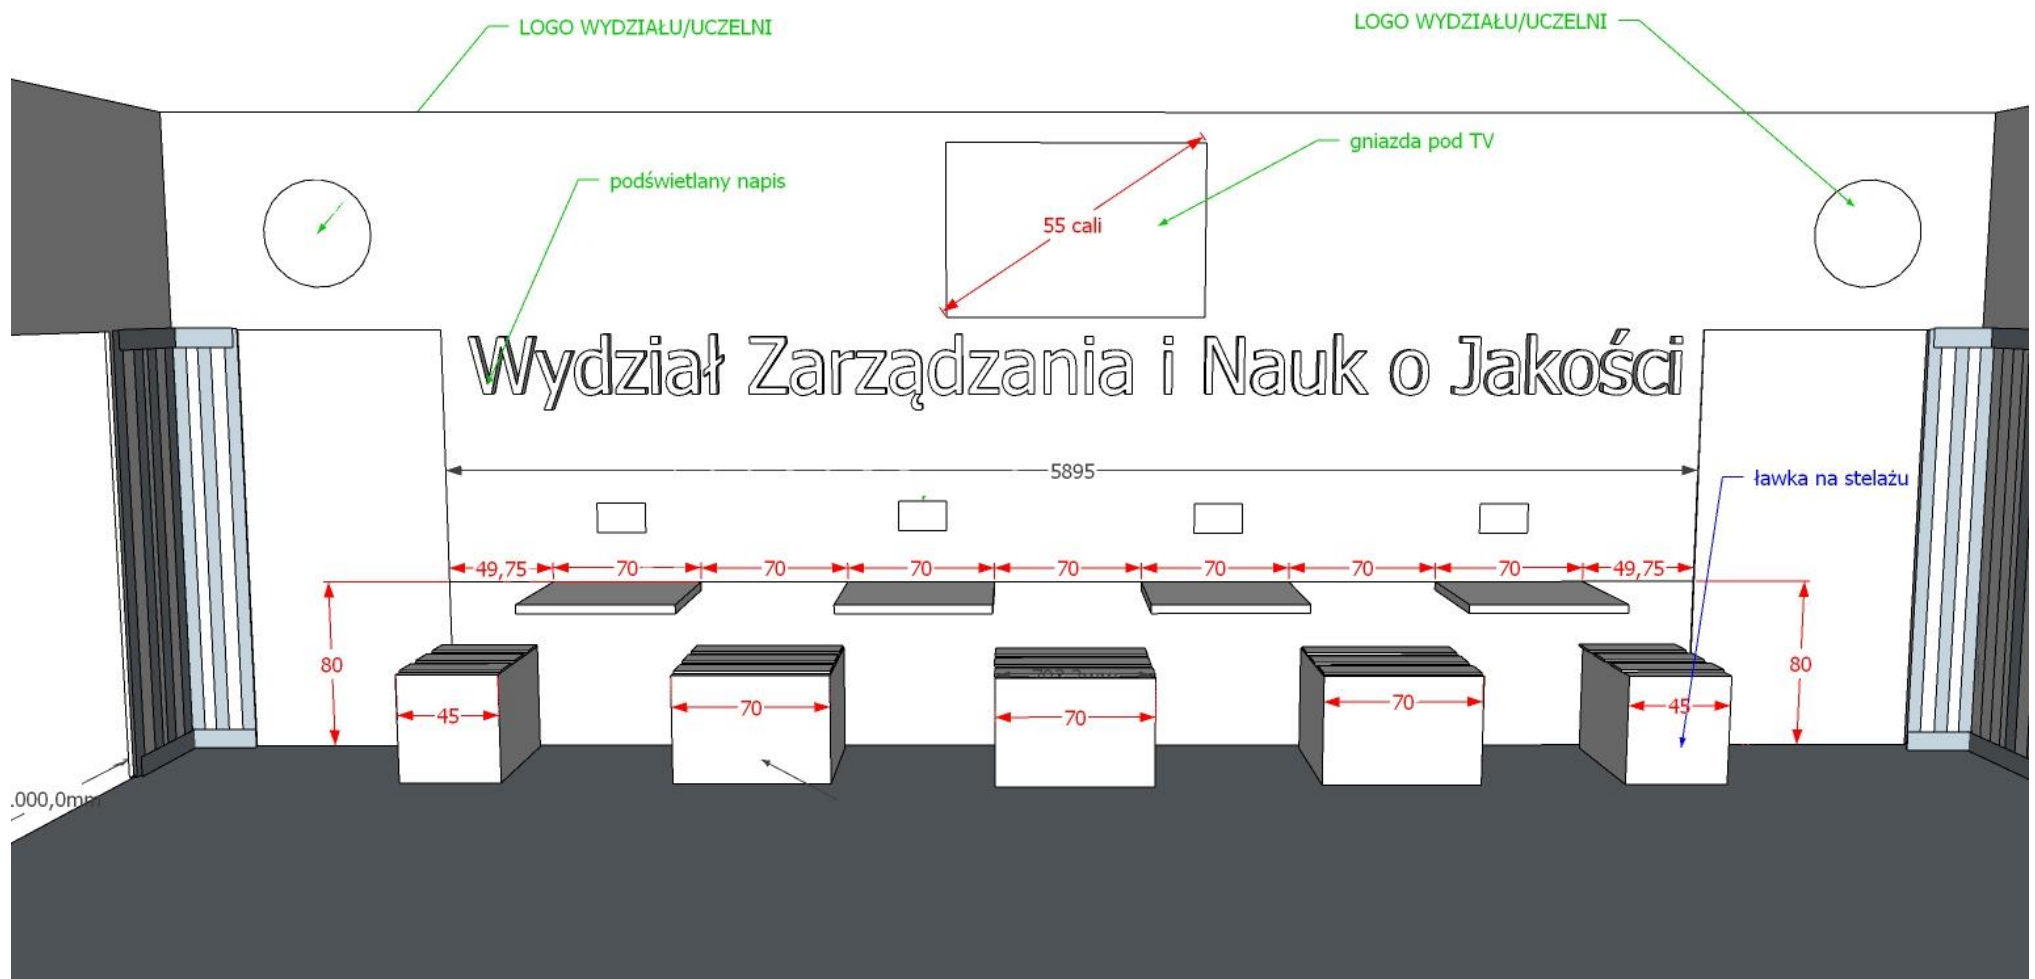

Rys.9

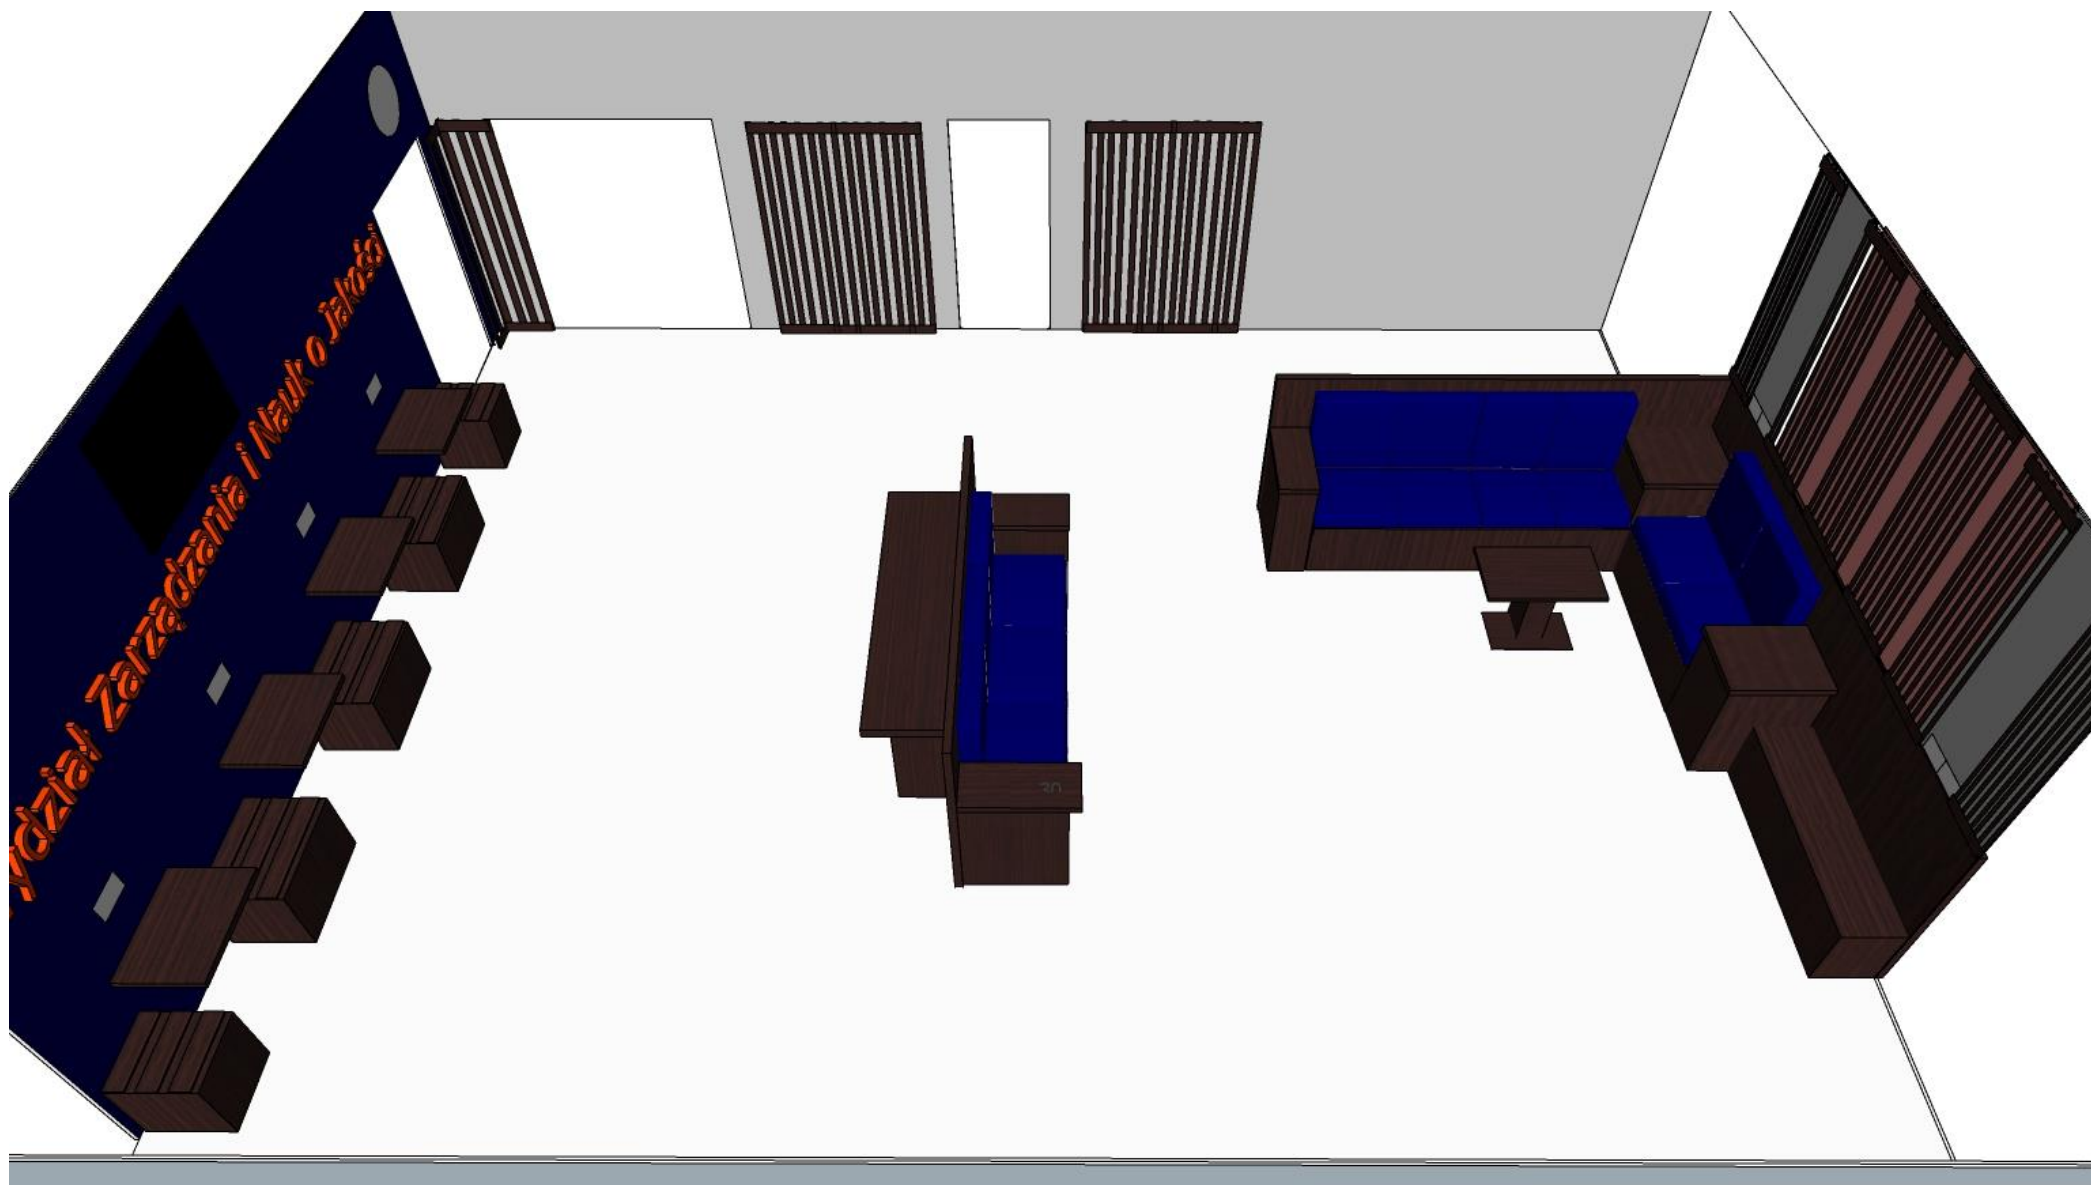

Rys.10

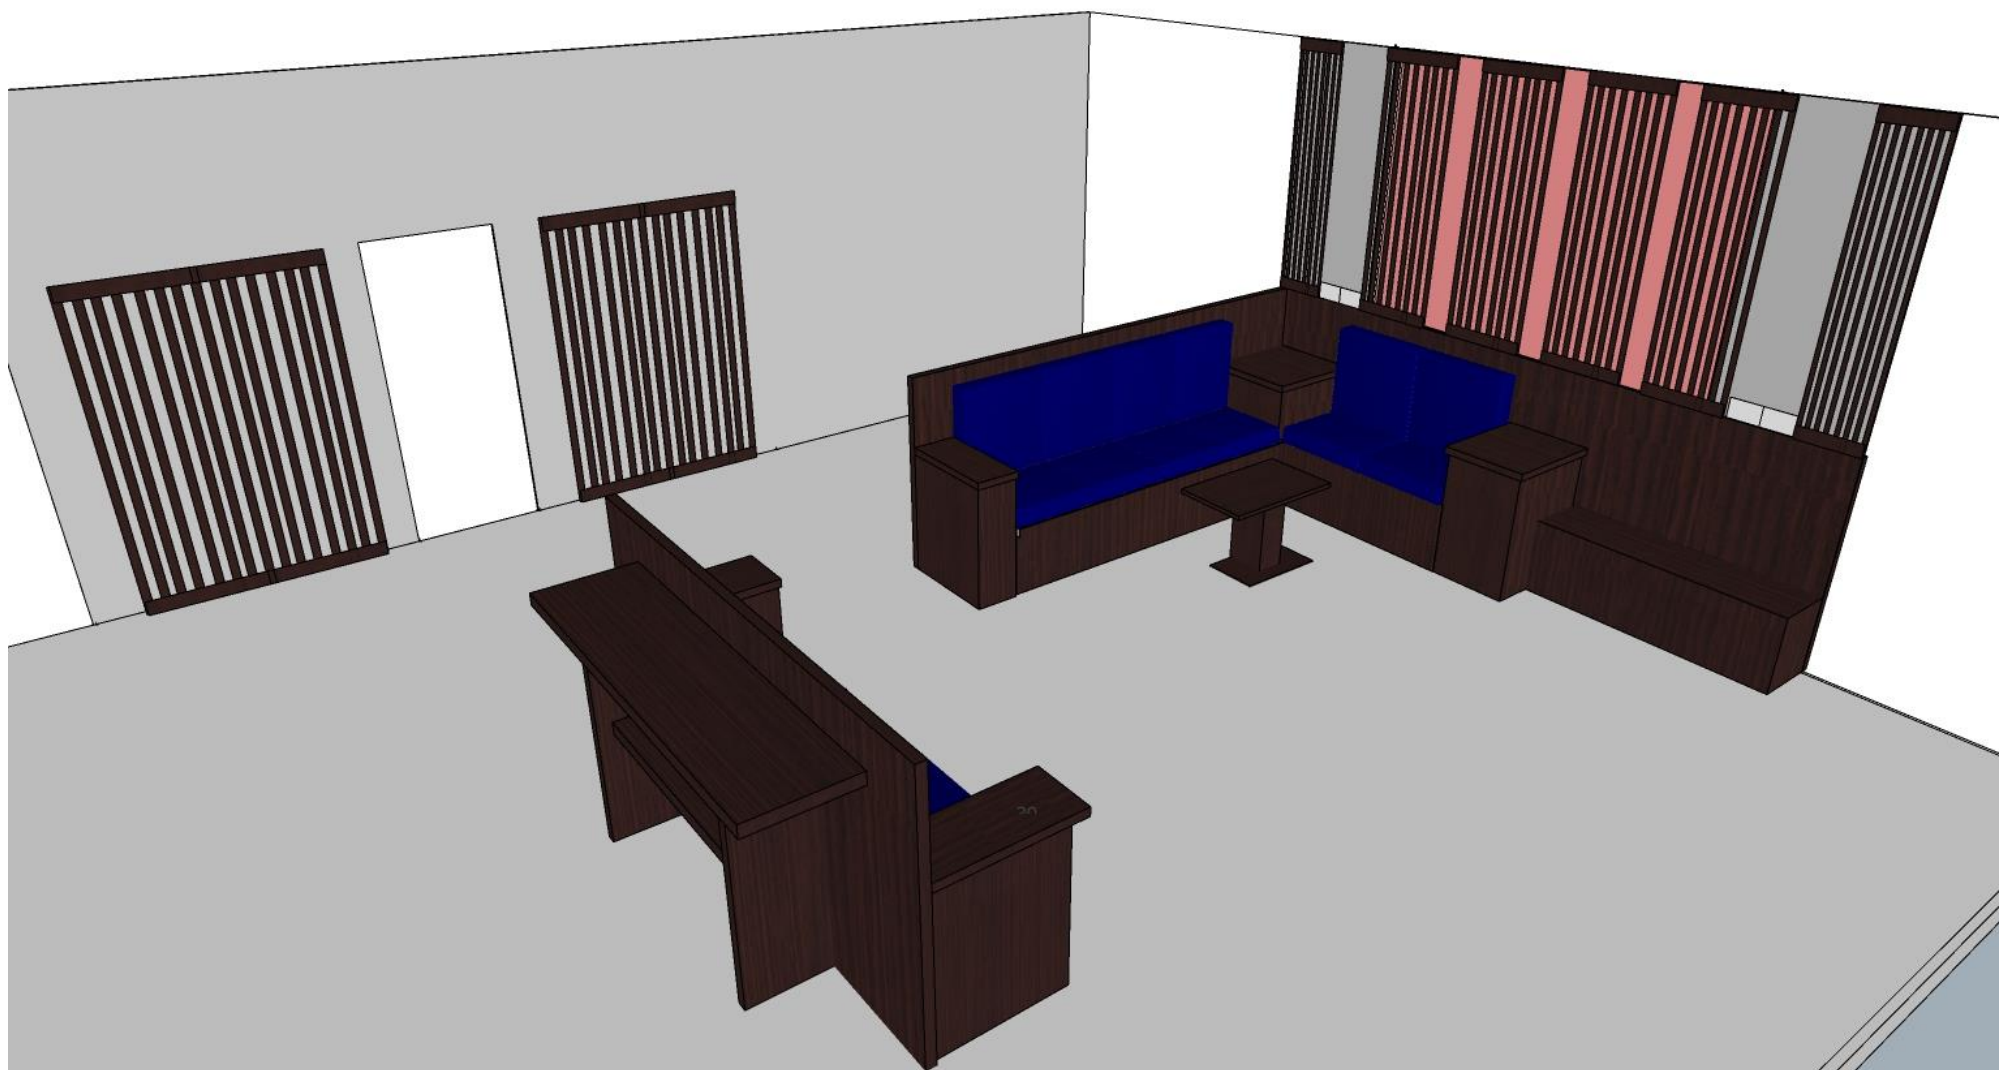

Rys.11

