



FRAGMENT ELEWACJI ZACHODNIEJ

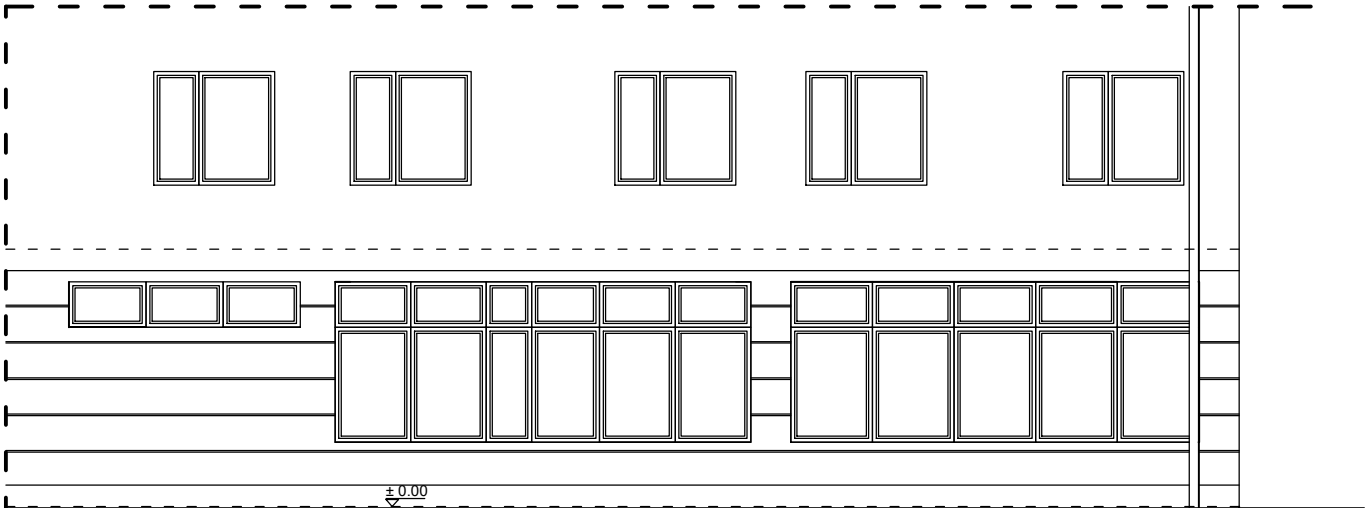

FRAGMENT ELEWACJI WSCHODNIEJ

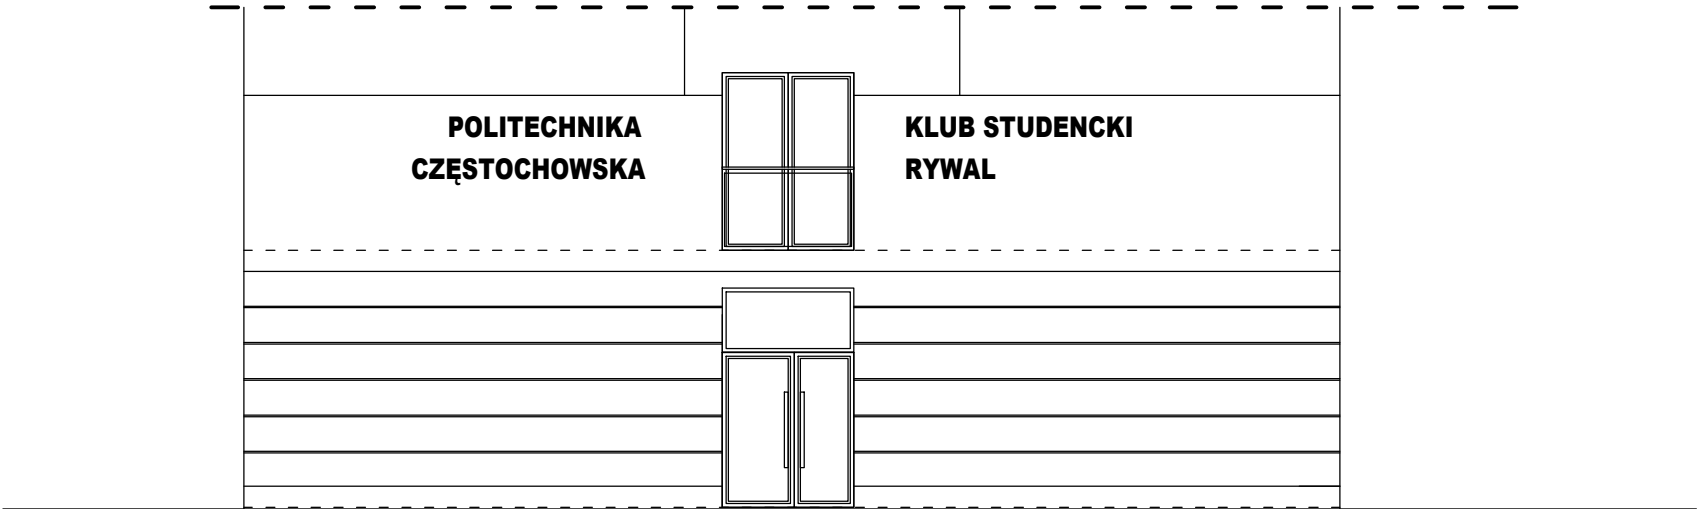

FRAGMENT ELEWACJI PÓŁNOCNEJ

PRACOWNIA PROJEKTOWA ATYKA PIOTR KĘDZIERSKI e-mail: atyka@poczta.fm attykabiuro@poczta.fm www.attyka-architekci.pl CZĘSTOCHOWA UL. ELSNERA 4h TEL. 531 773 803 502 086 906			
nazwa inwestycji			
PRZEBUDOWA KLUBU STUDENCKIEGO "RYWAŁ"			
adres inwestycji			
42- 200 CZĘSTOCHOWA, ul. Dekabrystów 26/30 działka numer ewiden. 13/1, obręb 42A			
inwestor			
POLITECHNIKA CZĘSTOCHOWSKA, 42-201 CZĘSTOCHOWA, ul. H.Dąbrowskiego 69			
faza projektu			
PROJEKT TECHNICZNO-WYKONAWCZY			
PROJEKTANT	branża	upr. nr:	podpis
Piotr Kędzierski mgr inż. budownictwa inż. architekt	architektura konstrukcja	9/07/SLOKK 96/02	
tytuł rysunku			skala
FRAGMENT ELEWACJI BUDYNKU- INWENTARYZACJA			1:100
branża			nr rysunku
ARCHITEKTURA			A2
data opracowania		LIPIEC 2025	