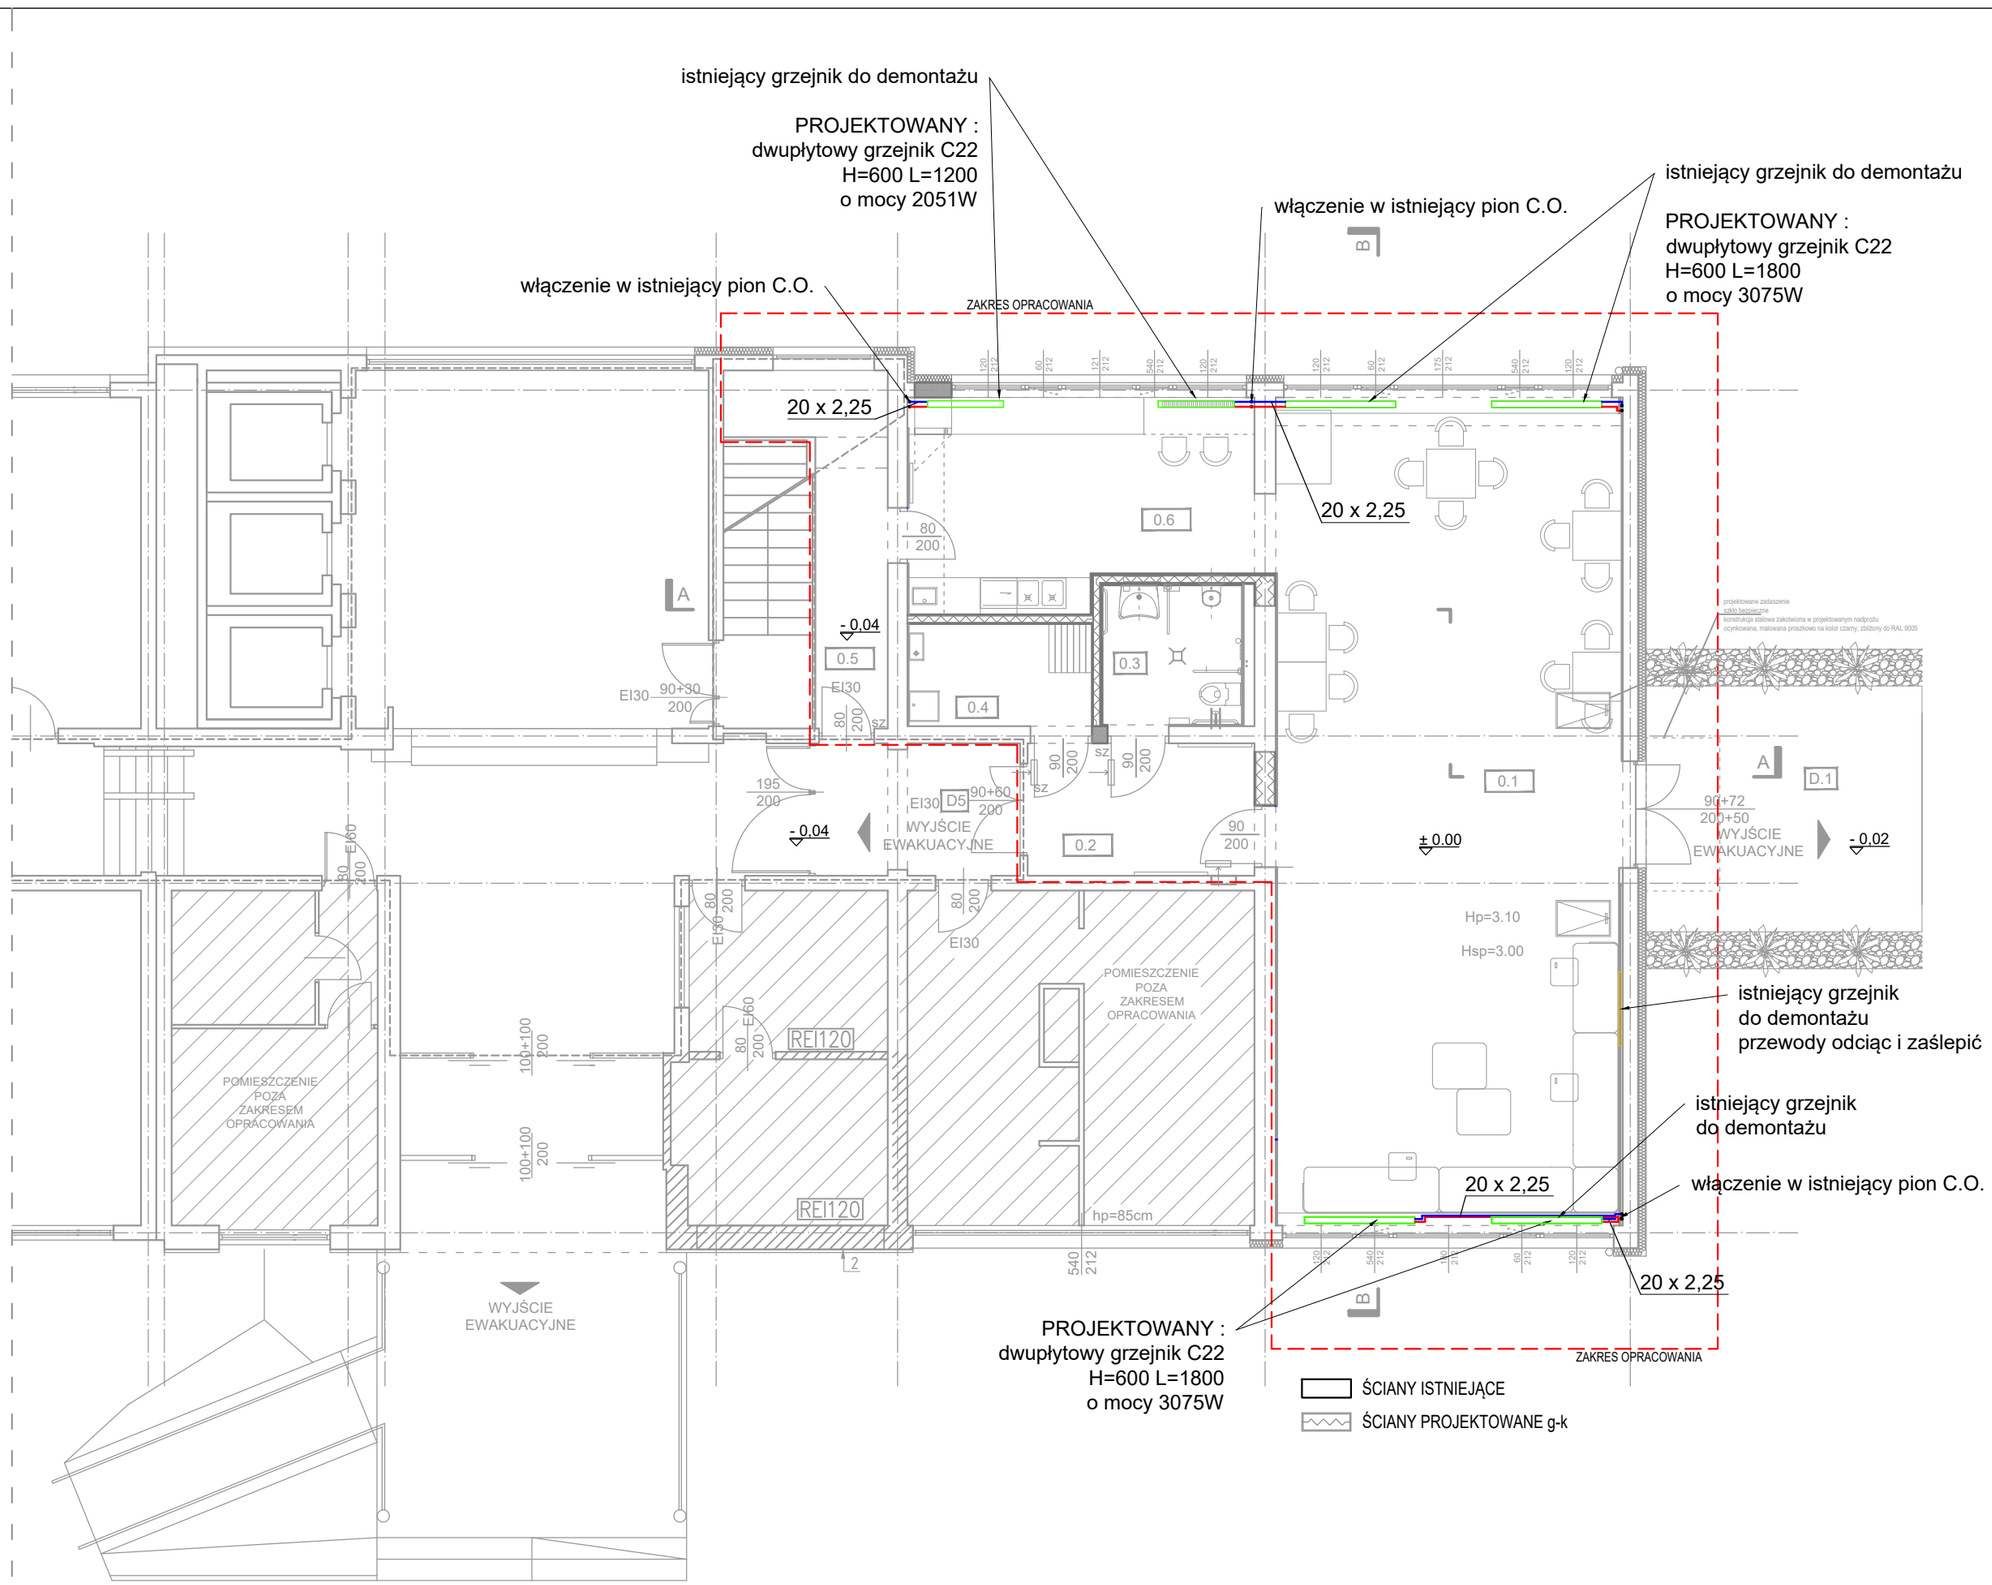

ZESTAWIENIE POWIERZCHNI UŻYTKOWEJ

numer pomieszczenia	rodzaj pomieszczenia	powierzchnia użytkowa [m²]
0.1	sala klubu	75,14
0.2	komunikacja	7,99
0.3	wc	5,21
0.4	pom.techn./pom. porządkowe	5,42
0.5	mag.podręczny komora dostaw	5,01
0.6	zaplecze sali	18,43
RAZEM:		117.200000
D.1	dojście	18,04

UWAGA:
Wyposażenie pomieszczeń wg projektu architektonicznego

LEGENDA:
- instalacja C.O. grzejnikowa
- istniejące piony C.O.
- istniejący grzejnik - do demontażu
- projektowany grzejnik

PRACOWNIA PROJEKTOWA
PIOTR KĘDZIERSKI
e-mail: attyka@poczta.fm
attykabiuro@poczta.fm
www.attyka-architekci.pl
CZĘSTOCHOWA UL. ELSNERA 4h TEL. 531 773 803 502 086 906

nazwa inwestycji

PRZEBUDOWA KLUBU STUDENCKIEGO "RYWAL"

adres inwestycji

42- 200 CZĘSTOCHOWA, ul. Dekabrystów 26/30
działka numer ewiden. 13/1, obręb 42A

inwestor

POLITECHNIKA CZĘSTOCHOWSKA,
42-201 CZĘSTOCHOWA, ul. H.Dąbrowskiego 69

faza projektu

PROJEKT TECHNICZNO-WYKONAWCZY

PROJEKTANT	branża	upr. nr:	podpis
Katarzyna Lis mgr inż. inżynierii środowiska	sanitarna	SLK/7394/ PWBS/18	

tytuł rysunku	skala
INSTALACJA OGRZEWANIA	1:100

branża	nr rysunku
SANITARNA	S3

data opracowania	
SIERPIEŃ 2025	