


SCIANA A

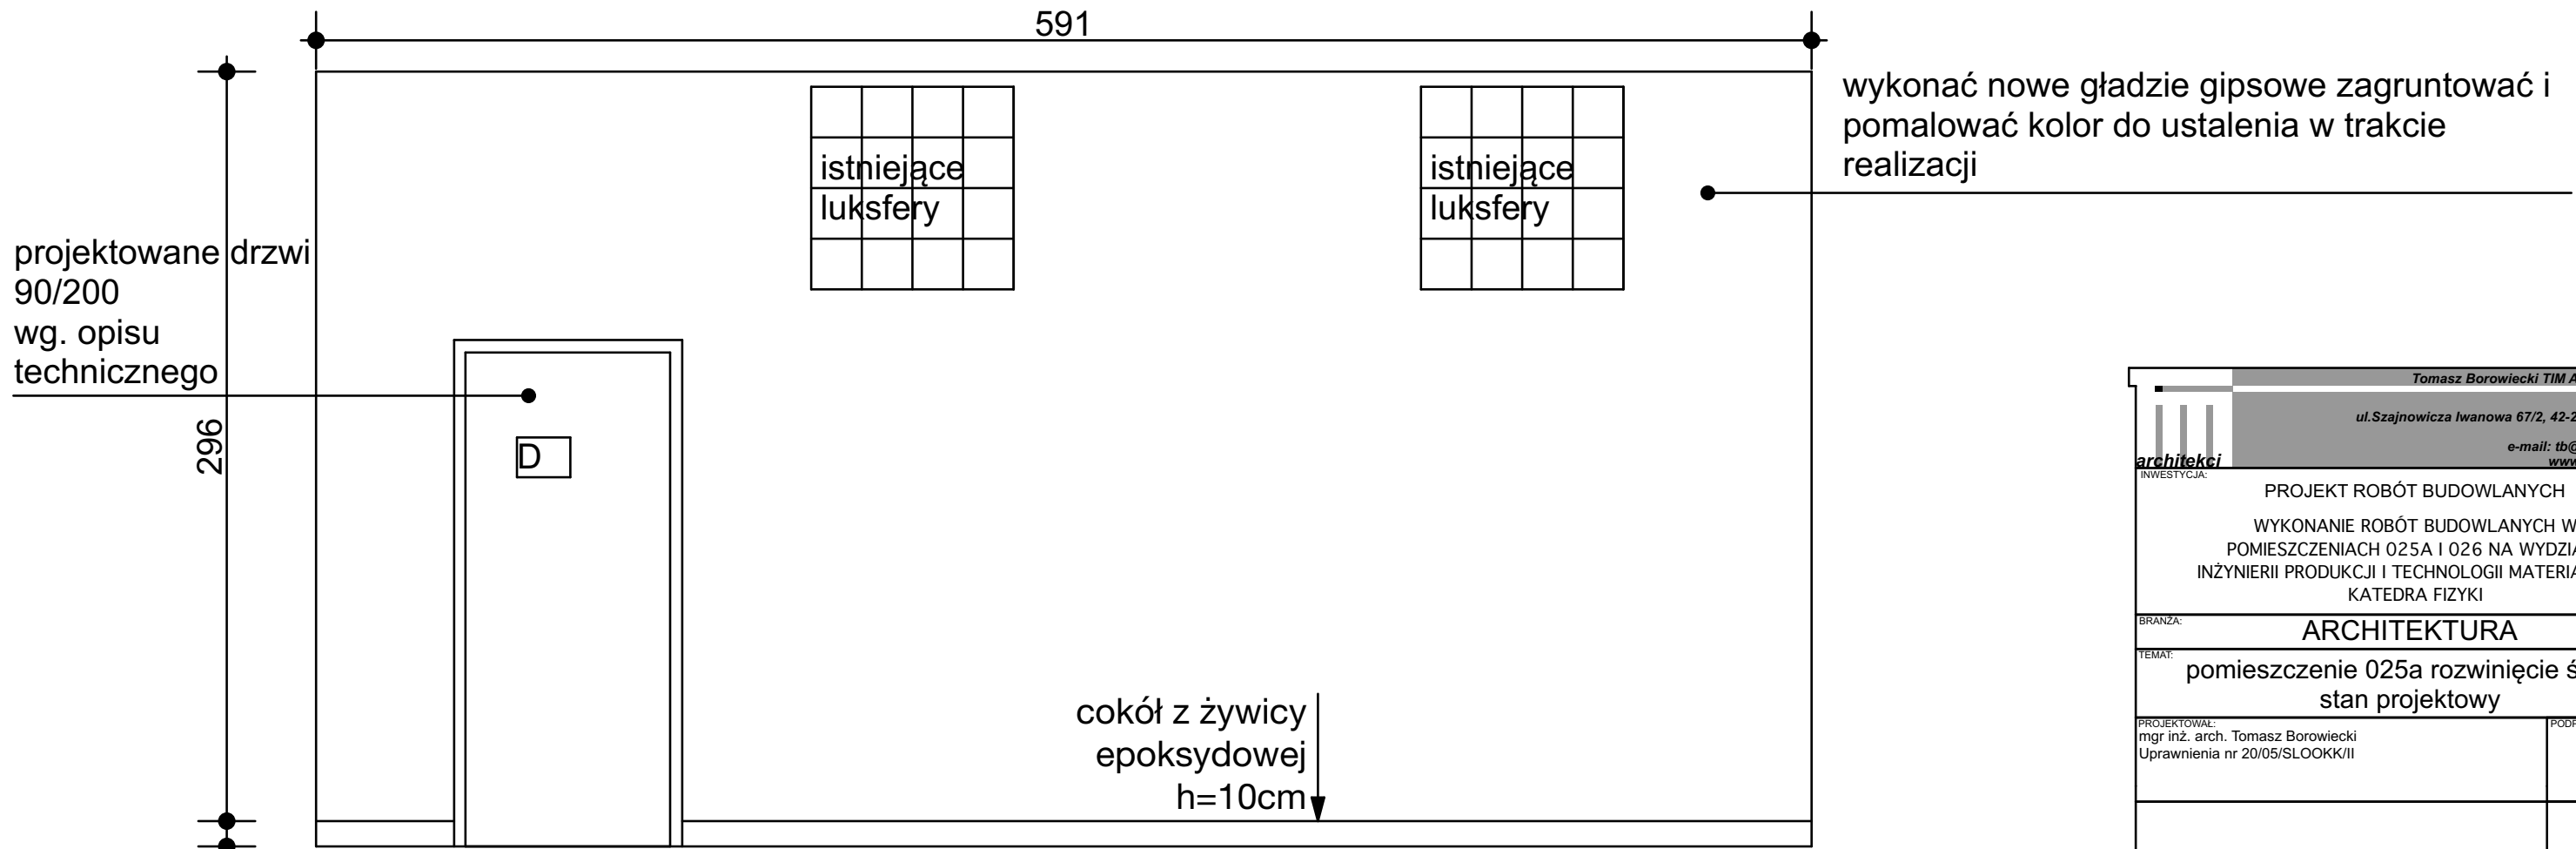

SCIANA C

Tomasz Borowiecki TIM ARCHITEKCI S.C.		
ul. Szajnowicza Iwanowa 67/2, 42-200 Częstochowa tel. 607 047 198 e-mail: tb@timarchitekci.pl www.timarchitekci.pl		
INWESTYCJA: PROJEKT ROBÓT BUDOWLANYCH		
WYKONANIE ROBÓT BUDOWLANYCH W POMIESZCZENIACH 025A I 026 NA WYDZIALE INŻYNIERII PRODUKCJI I TECHNOLOGII MATERIAŁÓW - KATEDRA FIZYKI		
BRANŻA: ARCHITEKTURA		
TEMAT: pomieszczenie 025a rozwinięcie ścian stan projektowy		
PROJEKTOWAŁ: mgr inż. arch. Tomasz Borowiecki Uprawnienia nr 20/05/SLOOKK/II		PODPIS:
FAZA: PROJEKT		NR RYSUNKU:
DATA: VIII.2025		00
SKALA: 1:25		A3