



T-025a

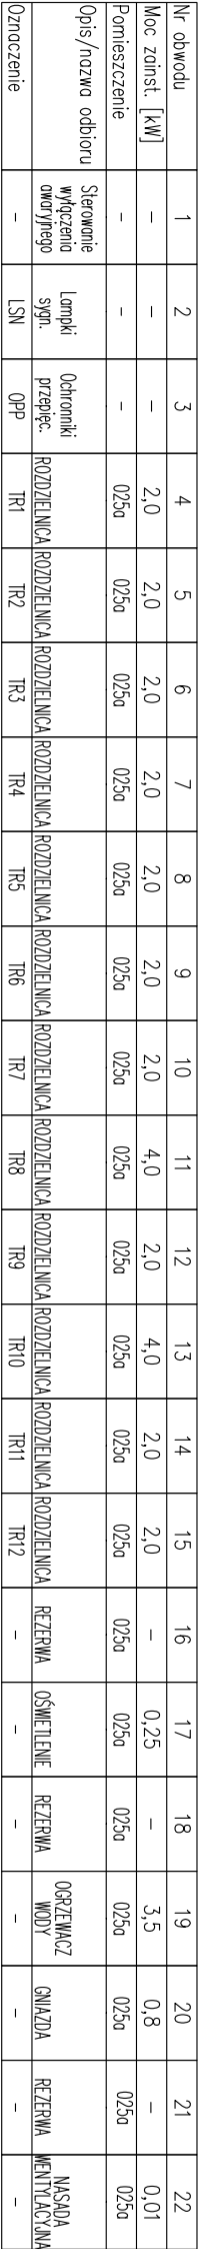

*1 - AWAARYJNY WYŁĄCZNIK PRĄDU - GŁÓWNY WYŁĄCZNIK LABORATORIUM
*2 - WKŁÓCZYSTAJĄC IŚN. LINIĘ ZASILAJĄCĄ, PRZEDŁUŻYC KABLEM TEGO SAMEGO
TYPU CO KABEL IŚNIEJĄCY
*3 - WYKONAĆ STEROPNO AWAARYJNEGO WYŁĄCZNIKA GŁÓWNEGO
GRANZ LOKALNICH (STANOWISKOWYCH) WYŁĄCZNIKÓW BEZPIECZEŃSTWA

REGULATOR OBROTÓW (RTI) – DOSATWA I MONTAŻ
W ZAKRESIE BRANŻY SANITARNEJ
NASADA WENTYLACYJNA WRAZ Z REGULATOREM
OBROTÓW I ZASILACZEM MA STANOWIĆ
ROZWIĄZANIE SYSTEMOWE

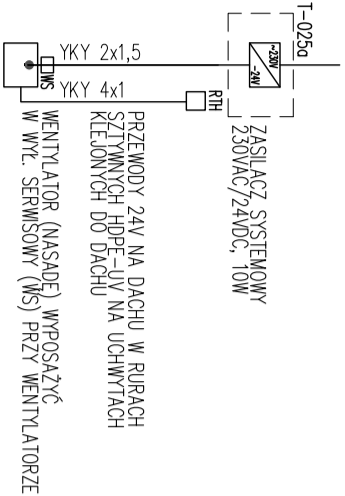

FAZZA:	PRB	REMIZIA:	00	NIRRESJUNKU:	E2
DATA:	VIII.2025	SCALA:	-		