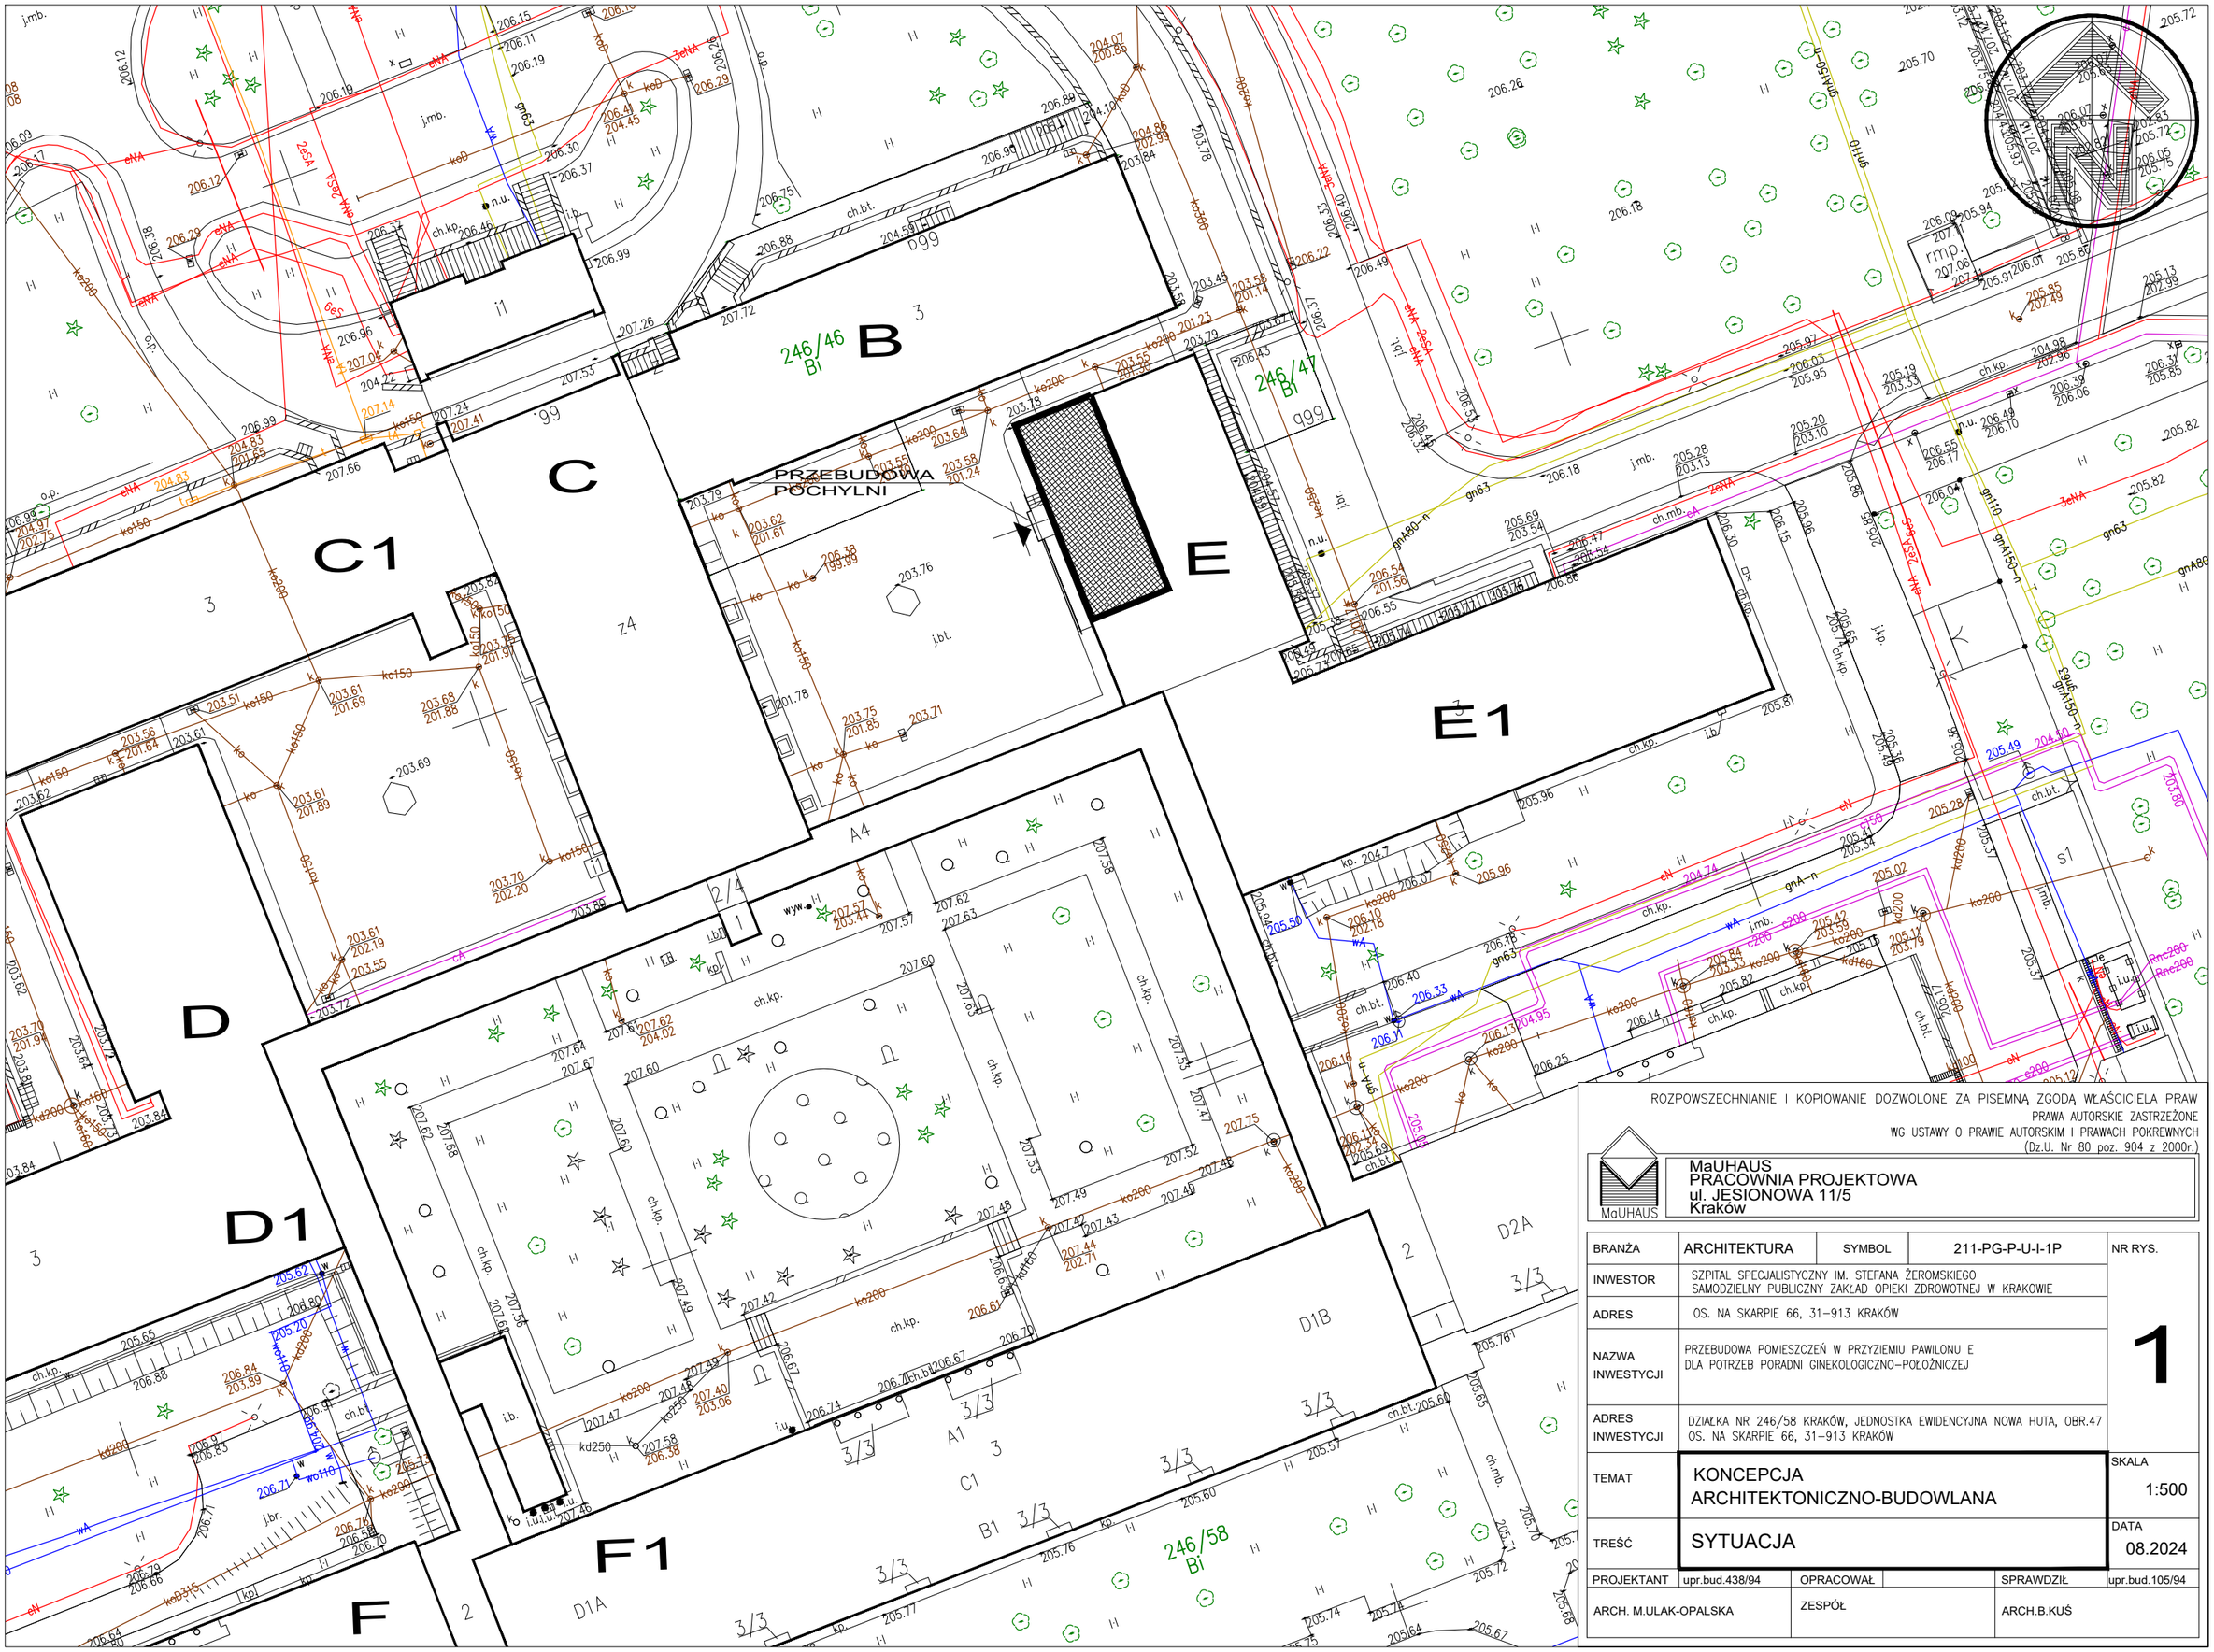

ROZPOWSZECHNIANIE I KOPIOWANIE DOZWOLONE ZA PISEMNĄ ZGODĄ WŁAŚCICIELA PRAW
PRAWA AUTORSKIE ZASTRZEŻONE
WG USTAWY O PRAWIE AUTORSKIM I PRAWACH POKREWNYCH
(Dz.U. Nr 80 poz. 904 z 2000r.)

MaUHAUS
PRACOWNIA PROJEKTOWA
ul. JESIONOWA 11/5
Kraków

BRANŻA	ARCHITEKTURA	SYMBOL	211-PG-P-U-I-1P	NR RYS.
INWESTOR	SZPITAL SPECJALISTYCZNY IM. STEFANA ŻEROMSKIEGO SAMODZIELNY PUBLICZNY ZAKŁAD OPIEKI ZDROWOTNEJ W KRAKOWIE			1
ADRES	OS. NA SKARPIE 66, 31–913 KRAKÓW			
NAZWA INWESTYCJI	PRZEBUDOWA POMIESZCZEŃ W PRZYZIEMIU PAWILONU E DLA POTRZEB PORADNI GINEKOLOGICZNO–POŁOŻNICZEJ			
ADRES INWESTYCJI	DZIAŁKA NR 246/58 KRAKÓW, JEDNOSTKA EWIDENCYJNA NOWA HUTA, OBR.47 OS. NA SKARPIE 66, 31–913 KRAKÓW			
TEMAT	KONCEPCJA ARCHITEKTONICZNO-BUDOWLANA			SKALA 1:500
TREŚĆ	SYTUACJA			DATA 08.2024
PROJEKTANT	upr.bud.438/94	OPRACOWAŁ	SPRAWDZIŁ	upr.bud.105/94
ARCH. M.ULAK-OPALSKA		ZESPÓŁ	ARCH.B.KUŚ	