


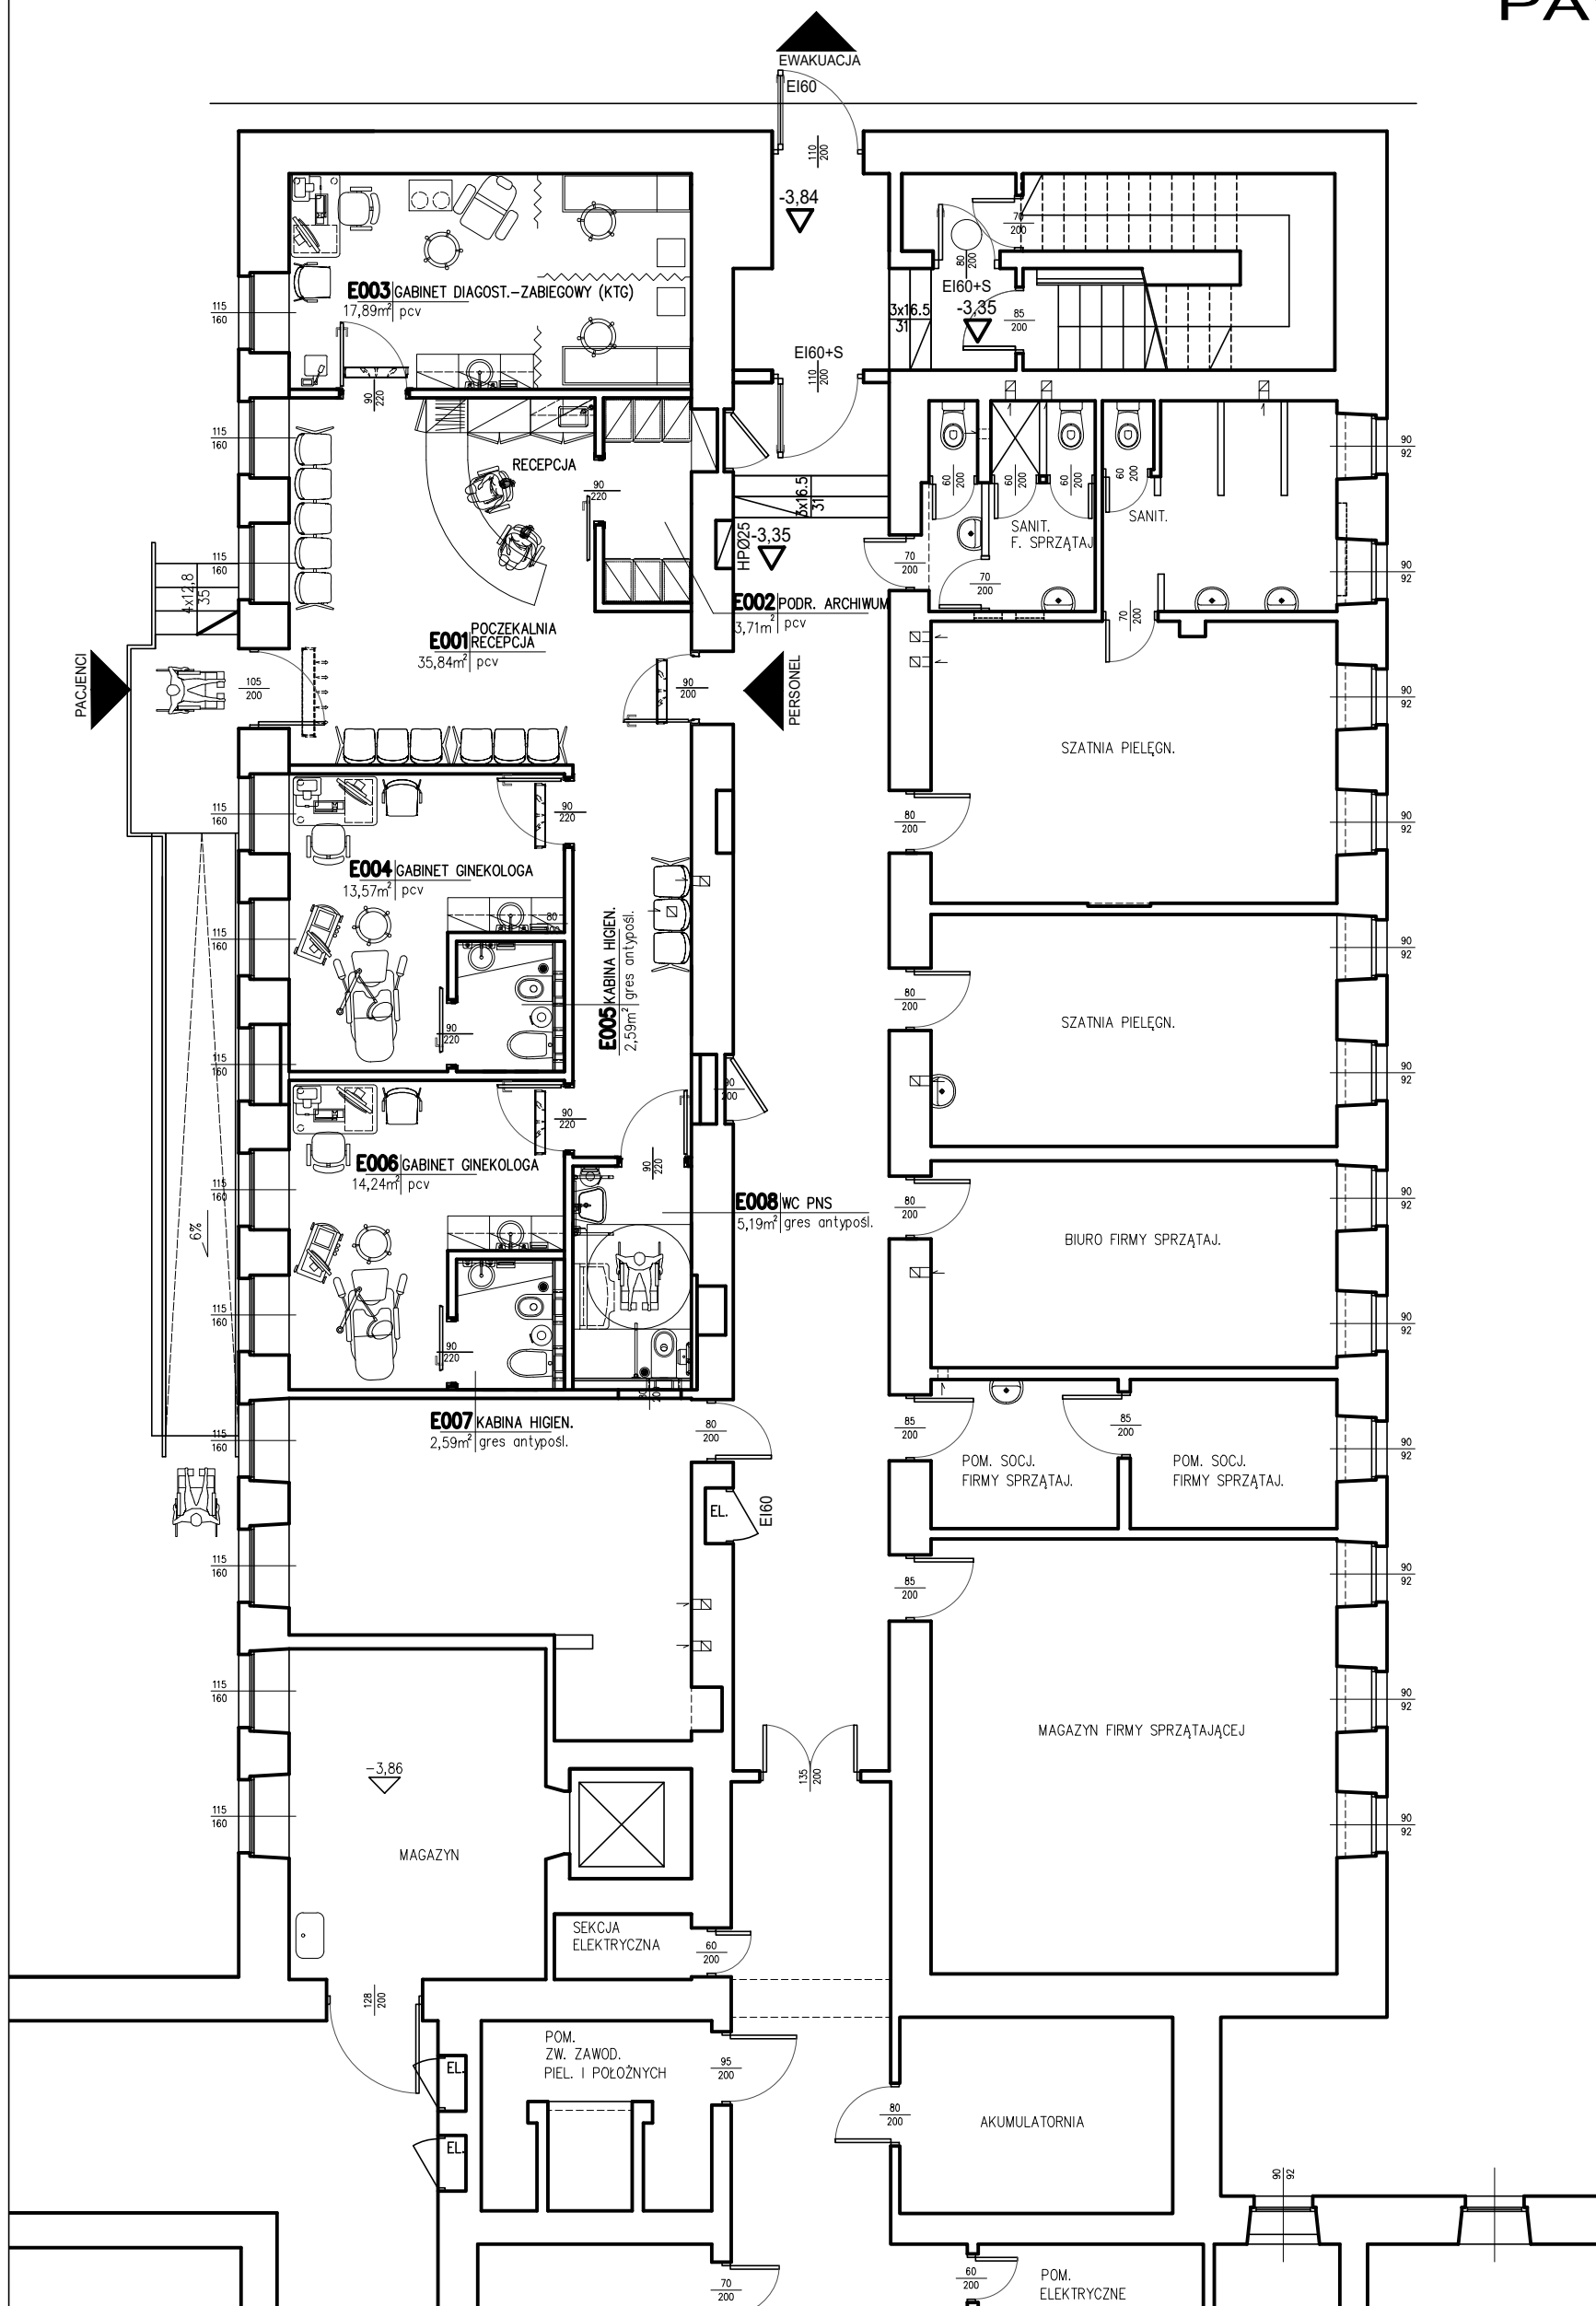

# SZPITAL SPECJALISTYCZNY IM. STEFANA ŻEROMSKIEGO PAWILON "E" - PORADNIA RZUT PORADNI 1:100



ROZPOWSZECHNIANIE I KOPIOWANIE DOZWOLONE ZA PISEMNĄ ZGODĄ WŁAŚCICIELA PRAW  
PRAWA AUTORSKIE ZASTRZEŻONE  
WG USTAWY O PRAWIE AUTORSKIM I PRAWACH POKREWNYCH  
(Dz.U. Nr 80 poz. 904 z 2000r.)



**MaUHAUS**  
PRACOWNIA PROJEKTOWA  
ul. JESIONOWA 11/5  
Kraków

BRANŻA	ARCHITEKTURA	SYMBOL	211-PG-P-U-I-1P	NR RYS.  
--------	--------------	--------	-----------------	---