
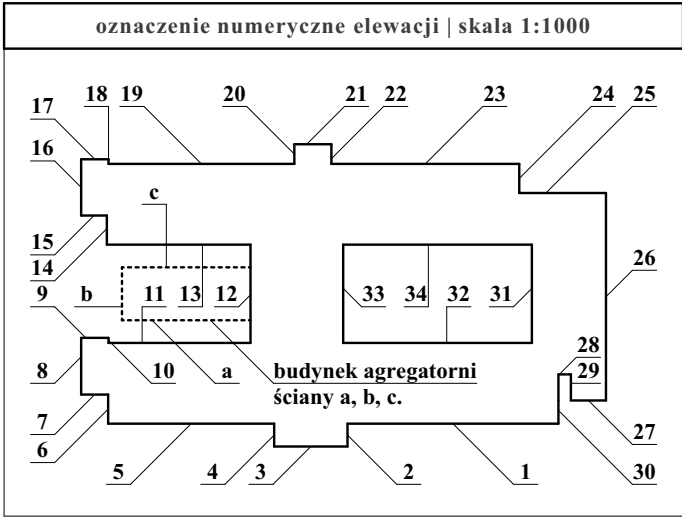
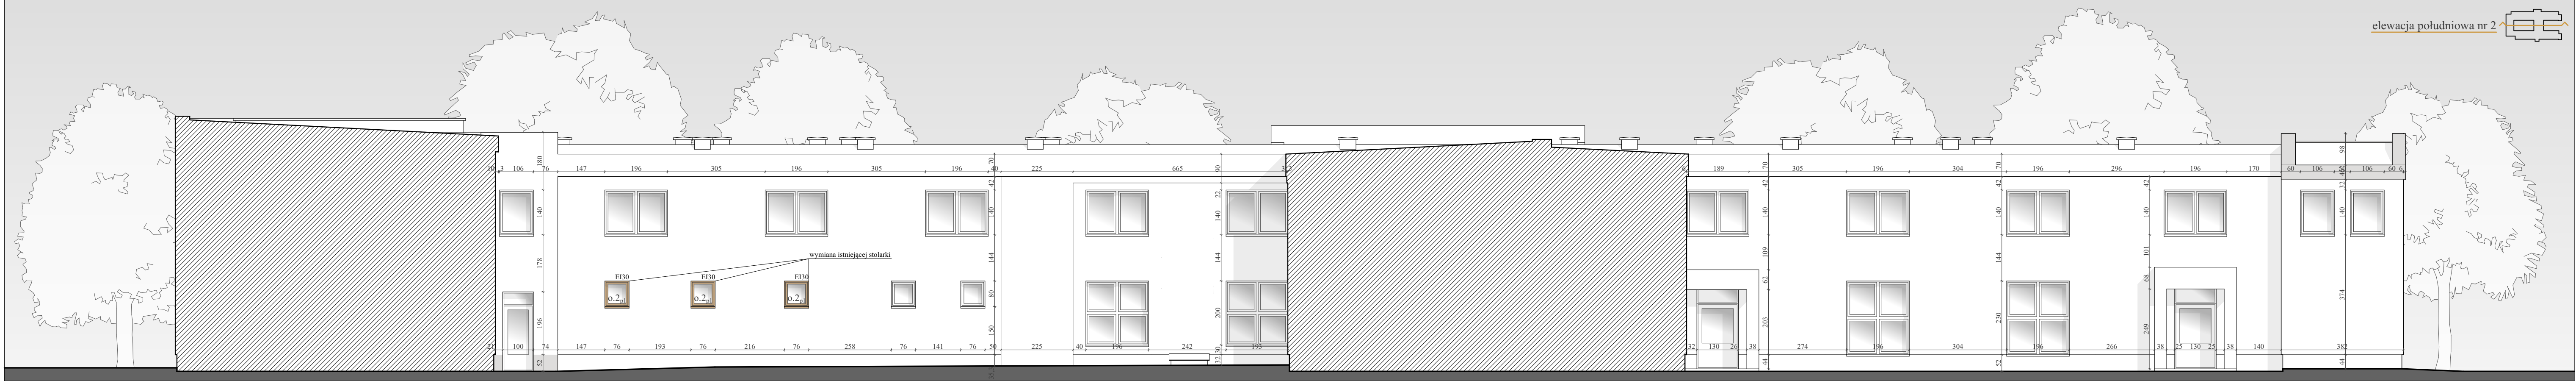
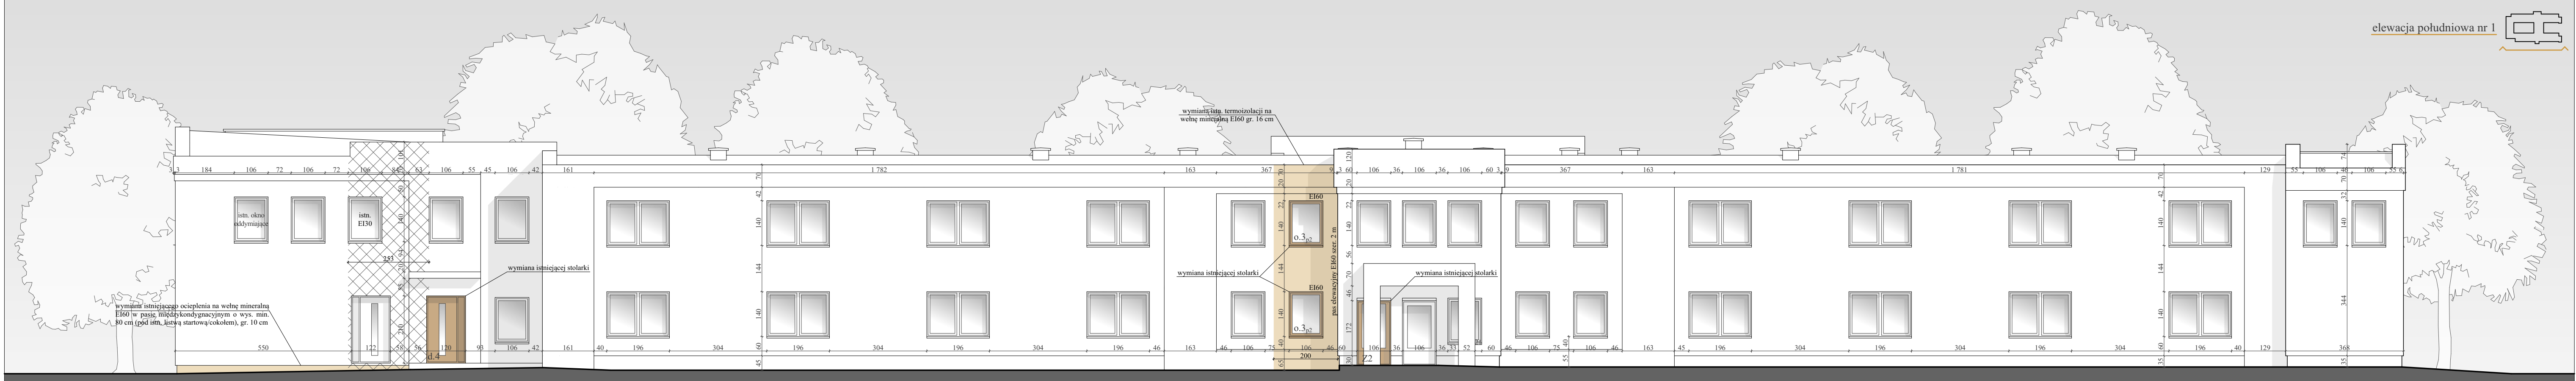
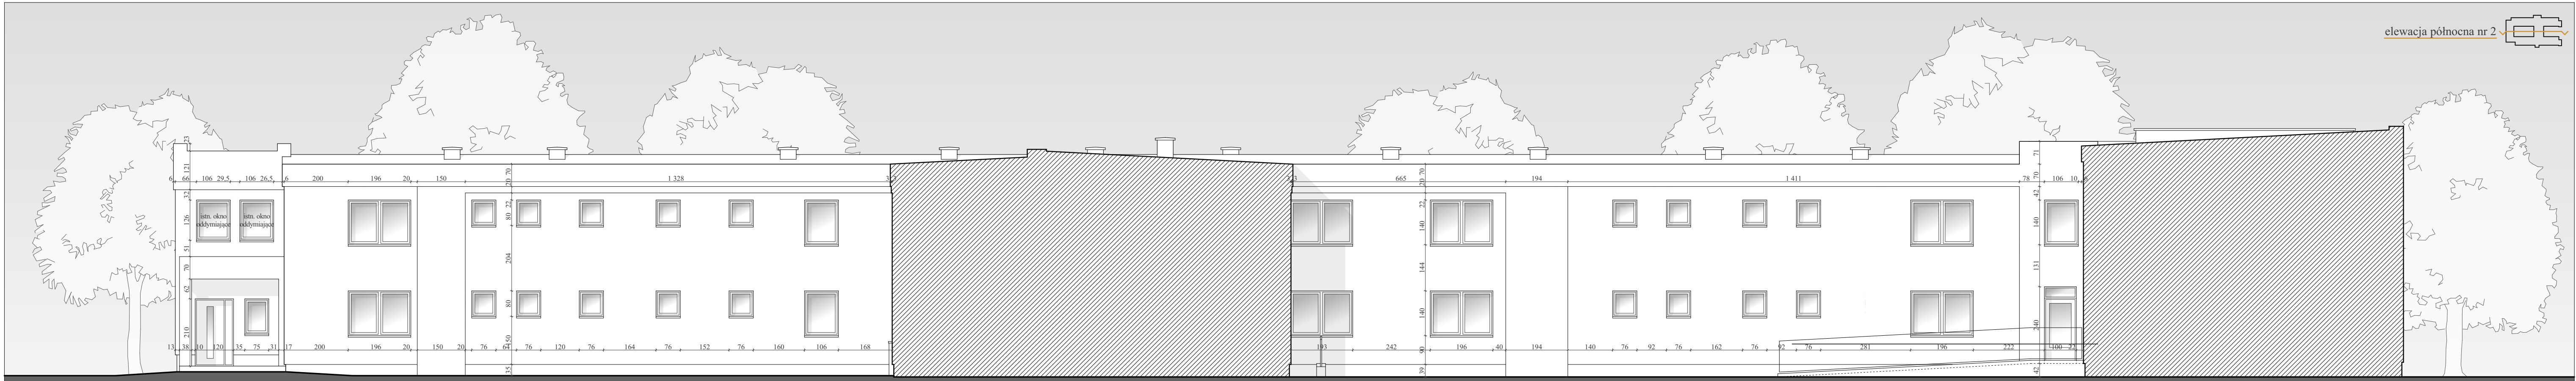


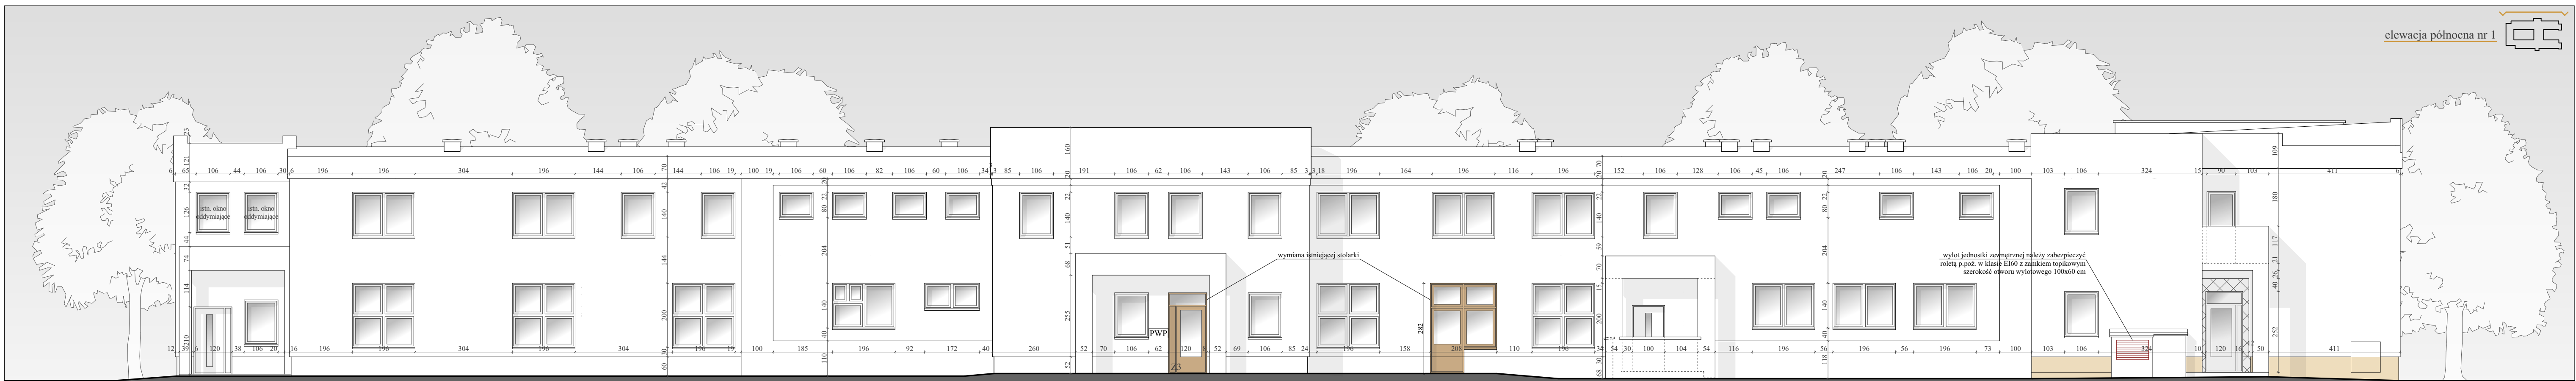

| legenda |                                                                            |
|---------|----------------------------------------------------------------------------|
|         | przegrody istniejące                                                       |
|         | przekrój przez istniejącą bryłę budynku                                    |
|         | proj. pasy E160 na elewacjach                                              |
|         | istniejące pasy E160 na elewacjach                                         |
|         | zmiana istn. termoizolacji na wełnę mineralną E160 gr. 5 cm                |
|         | o.2 <sub>pl</sub> oznaczenie projektowanej stolarki zgodnie z zestawieniem |
|         | PWP proj. przeciwpożarowy wyłącznik prądu                                  |

| uwagi   |   |
|---|---|
| 1. Istniejący układ funkcjonalno-przestrzenny, w tym wymiary, powierzchnie oraz przeznaczenie pomieszczeń, przyjęto na podstawie inwentaryzacji stanowiącej podstawę aktualnej ekspertyzy technicznej z zakresu ochrony p.poż. oraz wizji lokalnej i pomiarów sprawdzających w miejscach projektowanej ingerencji budowlanej. | 5. Dopuszcza się inny sposób montażu stolarki drzwiowej niż przedstawiony na rysunkach pod warunkiem zapewnienia właściwej szerokości otworu i parametrów ochrony p.poż.                                                                    |
| 2. Zakres prac nie wpływa na zmianę powierzchni zabudowy, powierzchni ochrony p.poż. oraz wizji lokalnej i pomiarów sprawdzających w miejscach projektowanej ingerencji budowlanej.   | 6. Istniejące przepusty instalacyjne przechodzące przez przegrody (ściany i stropy) oddzielenia przeciwpożarowego należy doprowadzić do klasy przegrody np. poprzez montaż opasek ogniochronnych zgodnie z wytycznymi wybranego producenta. |
| 3. Rysunek należy rozpatrywać łącznie z informacjami zawartymi w opisie technicznym oraz w opracowaniach branżowych.   | 7. Wymiary otworów do zamówienia stolarki okiennej i drzwiowej należy bezwzględnie zweryfikować i pobrać z natury przed złożeniem zamówienia.                                                                                               |
| 4. Wszystkie prace i roboty budowlane należy wykonywać zgodnie z obowiązującymi przepisami i wiedzą techniczną, a w przypadku stosowania produktów, materiałów i/lub wyrobów budowlanych i instalacyjnych zgodnie z instrukcją i wytycznymi producenta.                                                                       | 8. Zaleca się stosowanie kompleksowych rozwiązań wybranego producenta.   |

|   |   |               |
|---|---|---------------|
| 0 0.5 1 2 3 4 5 6 7 8 [m]   |   |               |
| projektant   | arch. Jakub Krupa                                                                                         | 05/01/2022    |
| sprawdzający   | arch. Ewelina Klajnowska-Węgrzyn                                                                          | 54/01/Op      |
| obiekt (nazwa zadania)   | Przebudowa budynku DPS wraz z zagospodarowaniem terenu - dostosowanie do wymagań z zakresu ochrony p.poż. | spec. arch.   |
| lokalizacja   | 47-230 Kędzierzyn-Koźle, ul. Zielna 1                                                                     | spec. arch.   |
| inwestor   | Powiat Kędzierzyński-Kozielski                                                                            |               |
| rodzaj oprac.   | Projekt architektoniczno-budowlany                                                                        |               |
| tytuł rysunku   | <b>ELEWACJE PODŁUŻNE</b>                                                                                  | skala 1:100   |
| ArchCad   | Intia Q architektura Jakub Krupa   tel. 697 463 915                                                       | rysunek 5     |
| 47-220 Kędzierzyn-Koźle, ul. Wopka Polskiego 16F   jak.krupa@gmail.com                                                         |   | 10.01.2025 r. |
| Rysunek jest własnością Intia. Wszelkie prawa zastrzeżone. Kopowanie i rozpowszechnianie bez pisemnej zgody właściciela prawa. |   |               |