




- krawężnik betonowy**
na granicy ciągów jezdnych i terenów nieutwardzonych
- ① krawężnik betonowy 100 x 30 x 15
 - ② podsypka piaskowa 5 cm
 - ③ ława betonowa C12/15 z oporem
 - ④ nawierzchnie utwardzona wg układu warstw D1

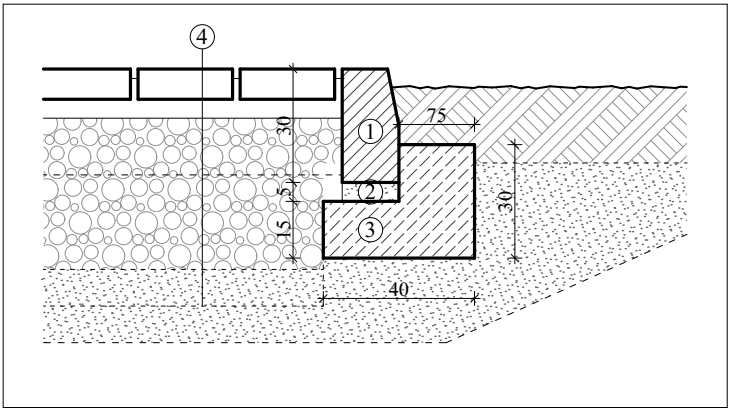

- krawężnik najazdowy**
w nowej lokalizacji wjazdu na teren inwestycji
- ① krawężnik betonowy najazdowy 100 x 25 x 12
 - ② podsypka piaskowa 5 cm
 - ③ ława betonowa C12/15 z oporem
 - ④ nawierzchnie utwardzona wg układu warstw D1
 - ⑤ ściek przykrawężnikowy - kostka betonowa 8 cm, układany na podsypce cementowo-piaskowej
 - ⑥ istniejąca konstrukcja drogi

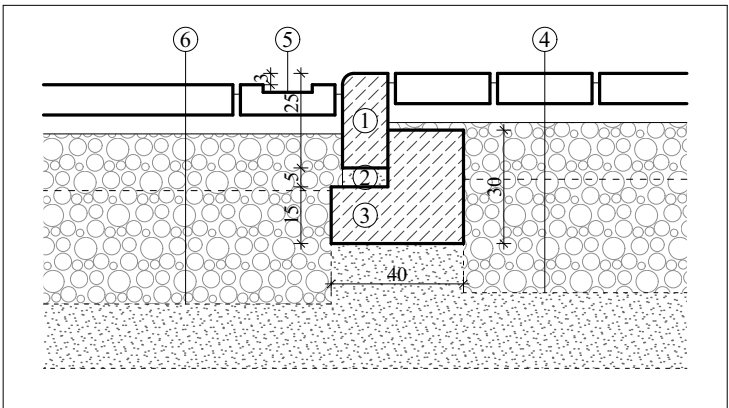

- obrzeże betonowe**
wzdłuż obwodu opaski wokół budynku
- ① obrzeże betonowe 100 x 30 x 8
 - ② podsypka piaskowa 5 cm
 - ③ ława betonowa C12/15 z oporem
 - ④ nawierzchnie utwardzona wg układu warstw D1
 - ⑤ nawierzchnia utwardzona wg układu warstw D2

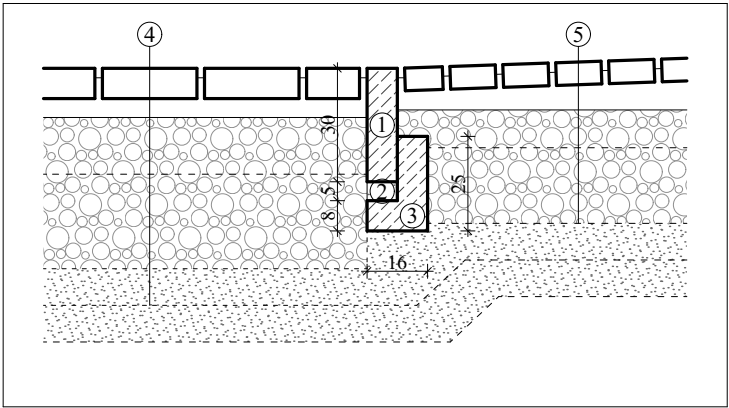

D1 naw. utwardzona: droga pożarowa	
8 cm	kostka brukowa 20 x 10 cm
5 cm	grys 2/8 mm
10 cm	kruszywo łamane stabilizowane mechanicznie 0-31,5 mm
30 cm	kruszywo łamane stabilizowane mechanicznie: tłuczeń 32-63 mm + kliniec 16-31,5 mm
10 cm	warstwa odsączająca z piasku stabilizowanego mechanicznie
	grunt rodzimy doprowadzony do grupy nośności G1

D2 naw. utwardzona: ciąg pieszo-jezdny	
8 cm	kostka brukowa 20 x 10 cm
5 cm	grys 2/8 mm
10 cm	kruszywo łamane stabilizowane mechanicznie 0-31,5 mm
20 cm	kruszywo łamane stabilizowane mechanicznie: tłuczeń 32-63 mm + kliniec 16-31,5 mm
10 cm	warstwa odsączająca z piasku stabilizowanego mechanicznie
	grunt rodzimy utwardzony mechanicznie

projektant	mgr inż. arch. Jakub Krupa	05/OPOKK/2022	
		spec. arch.	
sprawdzający	mgr inż. arch. Ewelina Klajnowska-Węgrzyn	54/01/Op	
		spec. arch.	
obiekt	Przebudowa budynku DPS wraz z zagospodarowaniem terenu - dostosowanie do wymagań z zakresu ochrony ppoż.		
lokalizacja	47-230 Kędzierzyn-Koźle, ul. Zielna 1, Dz. nr 1122/4; obręb: 0070 Sławięcice		
inwestor	Powiat Kędzierzyńsko-Kozielski, 47-220 Kędzierzyn-Koźle, Plac Wolności 13		
rodzaj oprac.	Projekt techniczny		
tytuł rysunku	DETALE OBRZEGOWANIA		skala 1:20
ArchiCad SN 3-3363667			
little.Q architektura Jakub Krupa tel. 697 663 915 47-220 Kędzierzyn-Koźle, ul. Wojska Polskiego 16F jak.krupa@gmail.com			rysunek 07 10.01.2025 r.
Rysunek jest własnością firmy. Wszelkie prawa zastrzeżone. Rozpowszechnianie i kopiowanie za pisemną zgodą właściciela praw.			