


D1 naw. utwardzona: droga pożarowa
8 cm kostka brukowa 20 x 10 cm
5 cm grysy 2/8 mm
10 cm kruszywo łamane stabilizowane mechanicznie 0-31,5 mm
30 cm kruszywo łamane stabilizowane mechanicznie: tłuści 32-63 mm + kliniec 16-31,5 mm
10 cm warstwa odsączająca z piasku stabilizowanego mechanicznie grunt rodzimy doprowadzony do grupy nośności G1

D2 naw. utwardzona: ciąg pieszo-jezdny
8 cm kostka brukowa 20 x 10 cm
5 cm grysy 2/8 mm
10 cm kruszywo łamane stabilizowane mechanicznie 0-31,5 mm
20 cm kruszywo łamane stabilizowane mechanicznie: tłuści 32-63 mm + kliniec 16-31,5 mm
10 cm warstwa odsączająca z piasku stabilizowanego mechanicznie grunt rodzimy utwardzony mechanicznie

legenda
przegrody istniejące
strefy pożarowe - projektowany podział i lokalizacja
przegrody w klasie REI120
projektowane pasy w klasie IE60 na elewacjach (wymiana istniejącej termoizolacji)

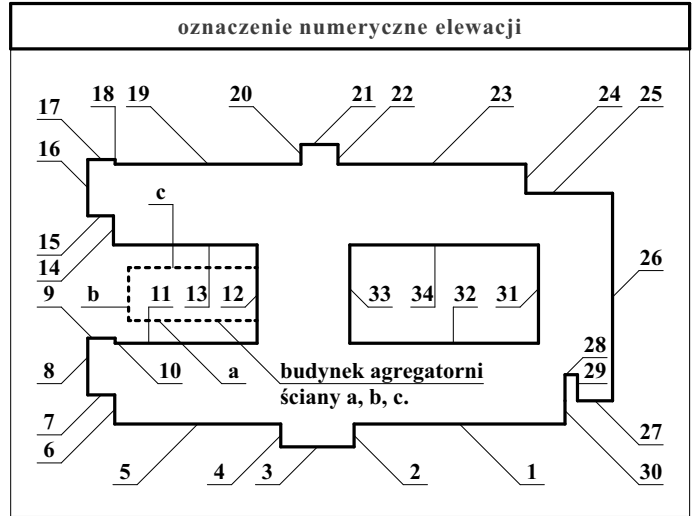

uwagi	
1. Istniejący układ funkcjonalno-przestrzenny, w tym wymiary, powierzchnię oraz przeznaczenie pomieszczeń, przyjęto na podstawie inwentaryzacji stanowiącej podstawę aktualnej ekspertyzy technicznej z zakresu ochrony p.poż. oraz wizji lokalnej i pomiarów sprawdzających w miejscach projektowanej ingerencji budowlanej.	5. Dopuszcza się inny sposób montażu stolarki drzwiowej niż przedstawiony na rysunkach pod warunkiem zapewnienia właściwej szerokości otworu i parametrów ochrony p.poż.
2. Zakres prac nie wpływa na zmianę powierzchni zabudowy, powierzchni całkowitej i użytkowej oraz kubatury istn. budynku.	6. Istniejące przepusty instalacyjne przechodzące przez przegrody (ściany i stropy) oddzielenia przeciwpożarowego należy doprowadzić do klasy przegrody np. poprzez montaż opasek ogniochronnych zgodnie z wytycznymi wybranego producenta.
3. Rysunek należy rozpatrywać łącznie z informacjami zawartymi w opisie technicznym oraz w opracowaniach branżowych.	7. Wymiary otworów do zamówienia stolarki okiennej i drzwiowej należy bezwzględnie zweryfikować i pobrać z natury przed złożeniem zamówienia.
4. Wszystkie prace i roboty budowlane należy wykonywać zgodnie z obowiązującymi przepisami i wiedzą techniczną, a w przypadku stosowania produktów, materiałów i/lub wyrobów budowlanych i instalacyjnych zgodnie z instrukcją i wytycznymi producenta.	8. Zaleca się stosowanie kompleksowych rozwiązań wybranego producenta.

projektant	arch. Jakub Krupa	05/OPOKK/2022
sprawdzający	arch. Ewelina Klajnowska-Węgrzyn	spec. arch. 54/01/Op spec. arch.
obiekt nazwa zadania	Przebudowa budynku DPS wraz z zagospodarowaniem terenu dostosowanie do wymagań z zakresu ochrony ppoż.	
lokalizacja	47-230 Kędzierzyn-Koźle, ul. Zielna 1 Dz. nr 1122/4; obręb: 0070 Sławiejące	
inwestor	Powiat Kędzierzyńsko-Kozielski 47-220 Kędzierzyn-Koźle, Plac Wolności 13	
rodzaj oprac.	Projekt techniczny	
tytuł rysunku	PRZEKRÓJ A-A	
ArchiCad SN 3-3363667	skala 1:75	
linie Q architektura Jakub Krupa tel. 697 663 915 47-220 Kędzierzyn-Koźle, ul. Wojska Polskiego 16F jak.krupa@gmail.com Rysunek jest własnością firmy. Wszelkie prawa zastrzeżone. Rozporozczenie i kopiowanie za piórną zgodą właściciela praw.		