

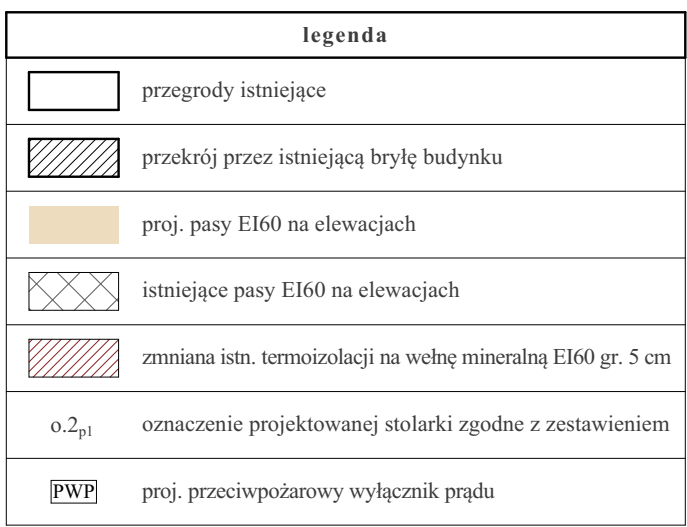


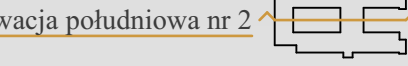

- | uwagi | |
|--|---|
| 1. Istniejący układ funkcjonalno-przestrzenny, w tym wymiary, powierzchnię oraz przeznaczenie pomieszczeń, przyjęte na podstawie inwentaryzacji stanowiącej podstawę aktualnej ekspertyzy technicznej z zakresu ochrony p.poż. oraz wizji lokalnej i pomiarów sprawdzających w miejscach powierzonej budowlanej. | 5. Dopuszcza się inny sposób montażu stolarki drzwiowej niż przedstawiony na rysunkach pod warunkiem zapewnienia właściwej szerokości otworu i parametrów ochrony p.poż. |
| 2. Zakres prac nie wpływa na zmianę powierzchni zabudowy, powierzchni całkowitej i użytkowej oraz kubatury stn. budynku. | 6. Istniejące przepusty instalacyjne przechodzące przez przegrody (ściany i stropy) oddzielone przeciwpożarowymi należy doprowadzić do klasy przegrody np. poprzez montaż ospek ogniochronnych zgodnie z wytycznymi wybranego producenta. |
| 3. Rysunek należy rozpatrywać łącznie z informacjami zawartymi w opisie technicznym oraz w opracowaniach branżowych. | 7. Wymiary otworów do zamontowania stolarki okiennej i drzwiowej należy bezwzględnie zweryfikować i pobrać z tutrow przed złożeniem zamówienia. |
| 4. Wszystkie prace i roboty budowlane należy wykonywać zgodnie z obowiązującymi przepisami i wiedzą techniczną, a w przypadku stosowania produktów, materiałów i/lub wyrobów budowlanych i instalacyjnych zgodnie z instrukcją i wytycznymi producenta. | 8. Zaleca się stosowanie kompleksowych rozwiązań wybranego producenta. |

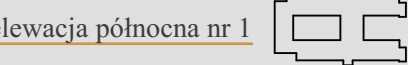

projektant	arch. Jakub Krupa	05/09/2022
oprac.		OP:OPRK
sprawdzający	arch. Ewelina Kijnowska-Węgrzyn	54/01/Op spec. arch.
obiekty / nazwa zadania	Przebudowa budynku DPS wraz z zagospodarowaniem terenu dostosowanie do wymagań z zakresu ochrony ppżo.	
lokalizacja	47-230 Kędzierzyn-Koźle, ul. Zielna 1 Dz. nr 1122/4; obręb: 0070 Sławowice	
inwestor	Powiat Kędzierzno-Kozielski 47-220 Kędzierzyn-Koźle, Plac Wolności 13	
rodzaj oprac.	Projekt techniczny	
tytuł rysunku		
ArchCad S-31-336367	ELEWACJA PODŁUŻNE	
		skala 1:100
linie i architekturę Jakub Krupa tel. 607 663 915 biuro i projekty arch. tel. Wroclaw-Polskiego 168 / jakub.krupa@gmail.com		rysunek 57 10.01.2025 z