
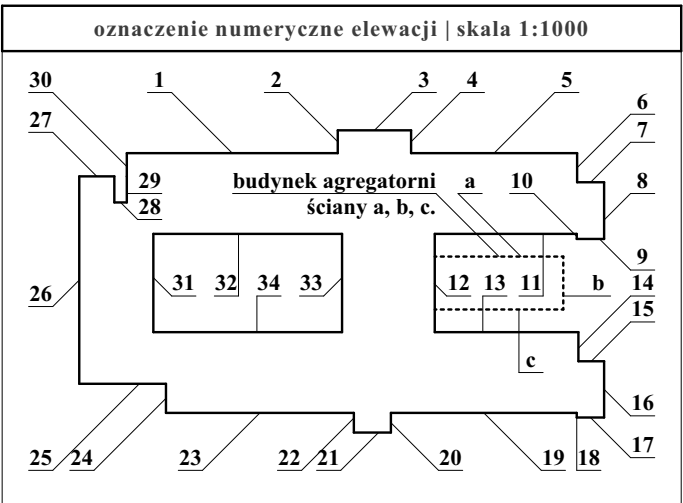
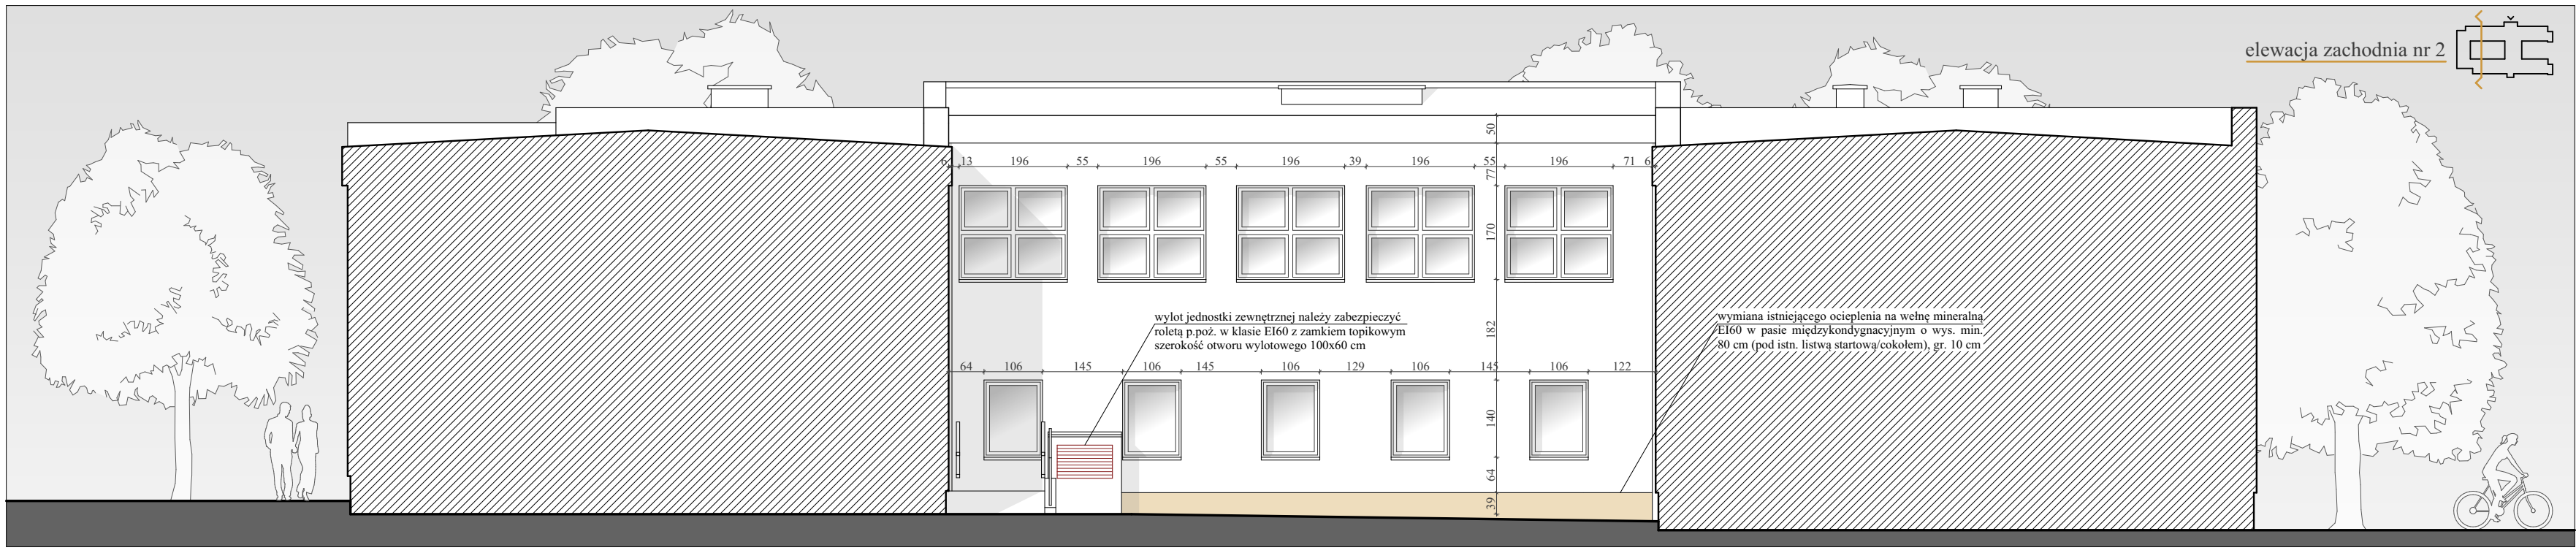
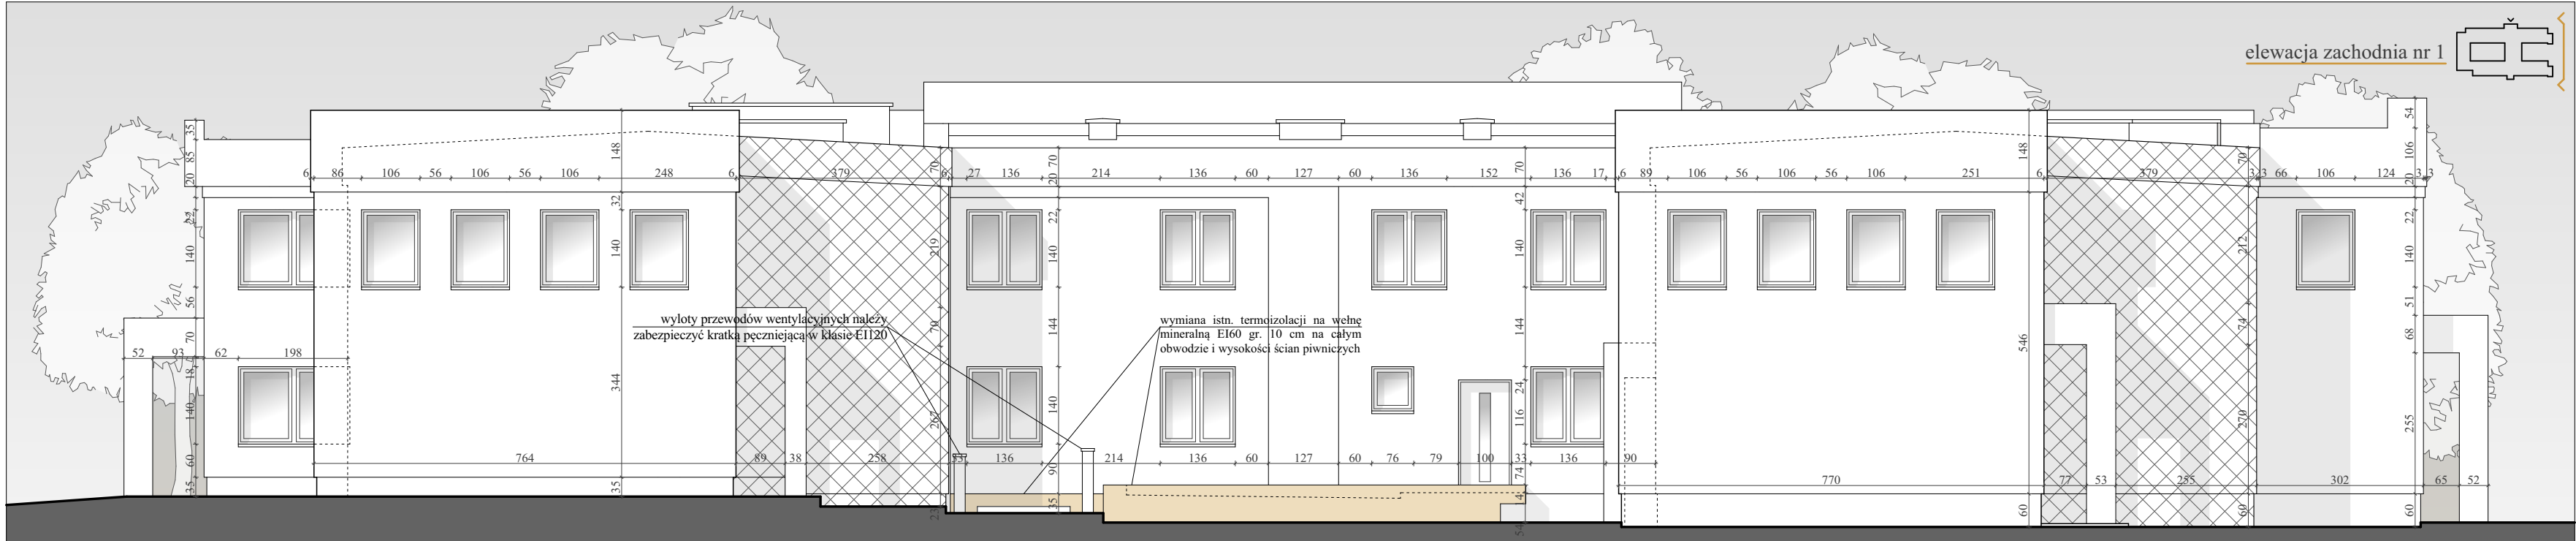
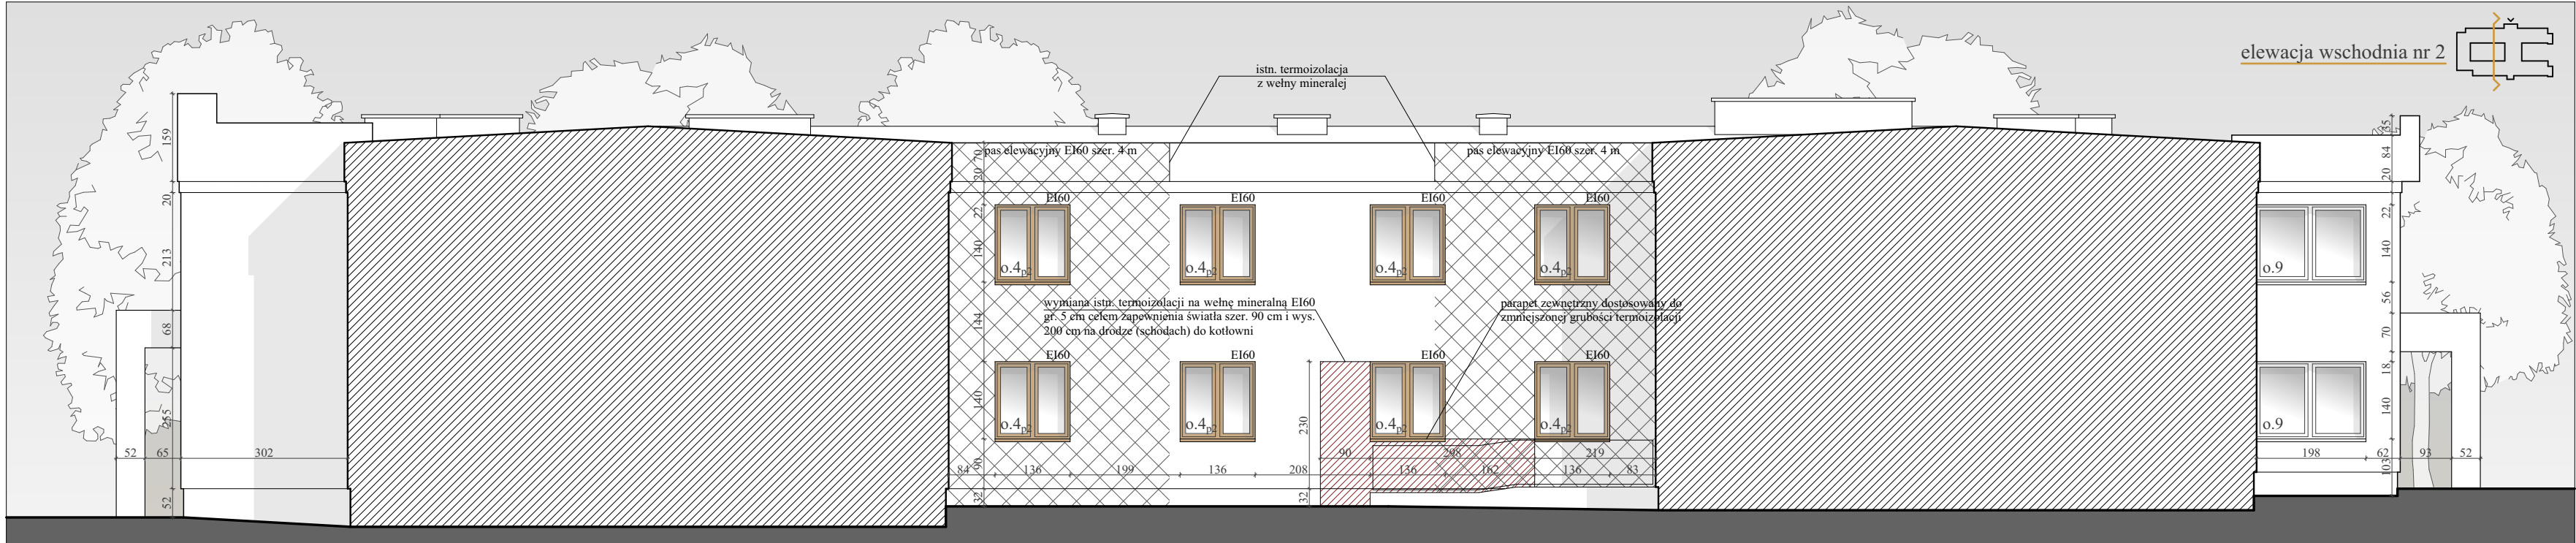


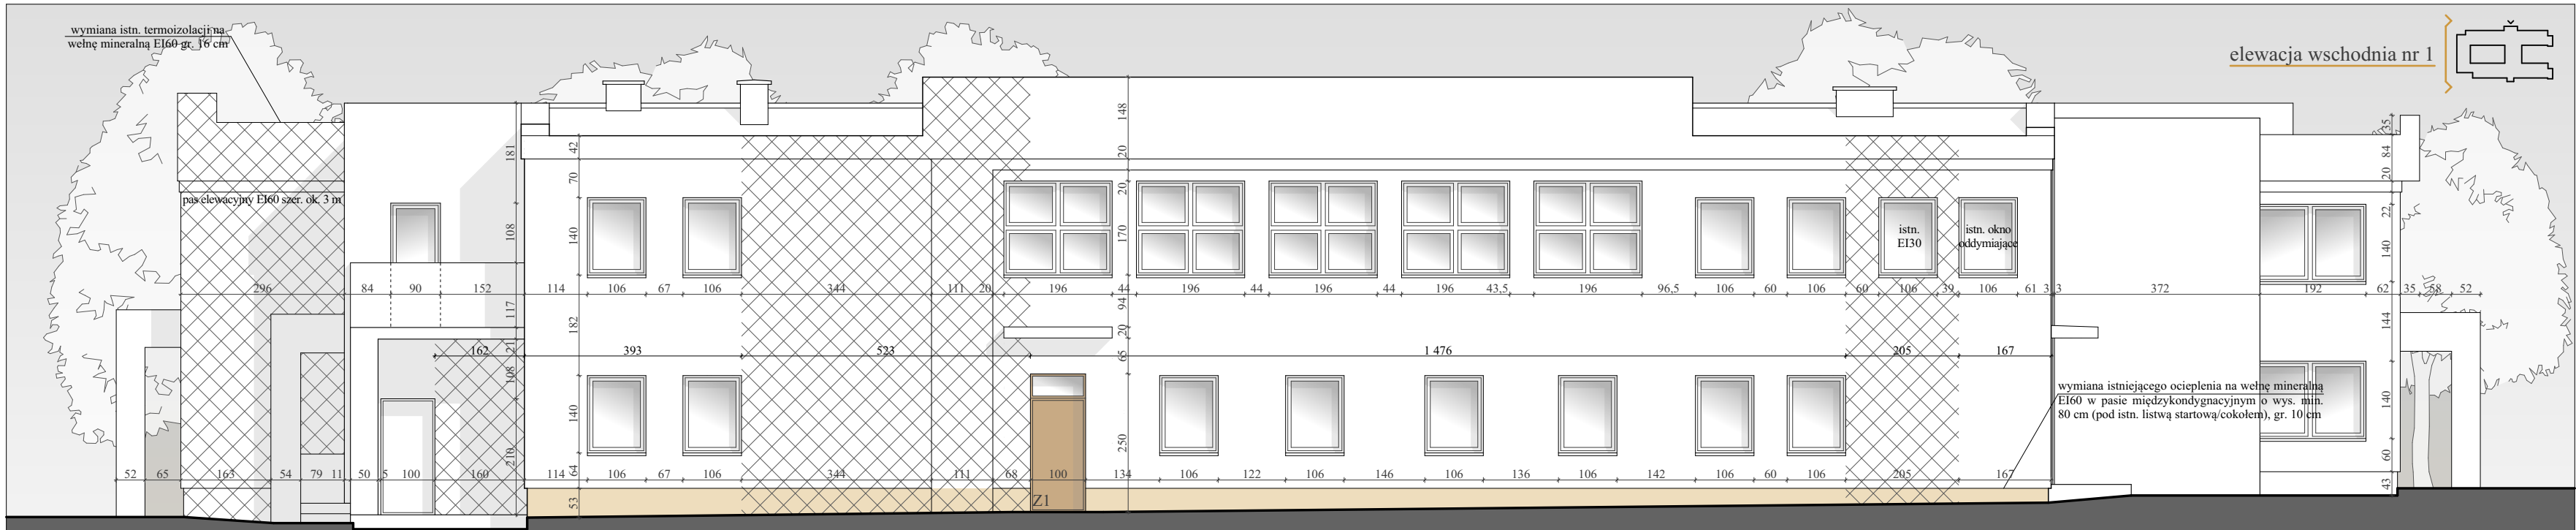

legenda	
	przegrody istniejące
	przekrój przez istniejącą bryłę budynku
	proj. pasy EI60 na elewacjach
	istniejące pasy EI60 na elewacjach
	zmiana istn. termoizolacji na wełnę mineralną EI60 gr. 5 cm
	oznaczenie projektowanej stolarki zgodne z zestawieniem
	proj. przeciwpożarowy wyłącznik prądu

- uwagi
- Istniejący układ funkcjonalno-przestrzenny, w tym wymiary, powierzchnię oraz przeznaczenie pomieszczeń, przyjęto na podstawie inwentaryzacji stanowiącej podstawę aktualnej ekspertyzy technicznej z zakresu ochrony p.poż. oraz wizji lokalnej i pomiarów sprawdzających w miejscach projektowanej ingerencji budowlanej.
 - Zakres prac nie wpływa na zmianę powierzchni zabudowy, powierzchni całkowitej i użytkowej oraz kubatury istn. budynku.
 - Rysunek należy rozpatrywać łącznie z informacjami zawartymi w opisie technicznym oraz w opracowaniach branżowych.
 - Wszystkie prace i roboty budowlane należy wykonywać zgodnie z obowiązującymi przepisami i wiedzą techniczną, a w przypadku stosowania produktów, materiałów i/lub wyrobów budowlanych i instalacyjnych zgodnie z instrukcją i wytycznymi producenta.
 - Dopuszcza się inny sposób montażu stolarki drzwiowej niż przedstawiony na rysunkach pod warunkiem zapewnienia właściwej szerokości otworu i parametrów ochrony p.poż.
 - Istniejące przepusty instalacyjne przechodzące przez przegrody (ściany i stropy) oddzielenia przeciwpożarowego należy doprowadzić do klasy przegrody np. poprzez montaż opasek ogniochronnych zgodnie z wytycznymi wybranego producenta.
 - Wymiary otworów do zamówienia stolarki okiennej i drzwiowej należy bezwzględnie zweryfikować i pobrać z natury przed złożeniem zamówienia.
 - Zaleca się stosowanie kompleksowych rozwiązań wybranego producenta.

0 0.5 1 2 3 4 6 8 [m]			
projektant	arch. Jakub Krupa	05/OPOKK/2022	
		spec. arch.	
sprawdzający	arch. Ewelina Klajnowska-Węgrzyn	54/01/Op	
		spec. arch.	

obiekt nazwa zadania	Przebudowa budynku DPS wraz z zagospodarowaniem terenu - dostosowanie do wymagań z zakresu ochrony pożo.		
lokalizacja	47-230 Kędzierzyn-Koźle, ul. Zielna 1 Dz. nr 1122/4; obręb: 0070 Sławiejące		
inwestor	Powiat Kędzierzyńsko-Kozielski 47-220 Kędzierzyn-Koźle, Plac Wolności 13		
rodzaj oprac.	Projekt techniczny		
tytuł rysunku	ELEWACJE SZCZYTOWE		skala 1:100
ArchiCad SN 3-3363667			
little Q architektura Jakub Krupa tel. 697 663 915		rysunek 6	
47-220 Kędzierzyn-Koźle, ul. Wojska Polskiego 16F jak.krupa@gmail.com		10.01.2025 r.	
Rysunek jest własnością firmy. Wszelkie prawa zastrzeżone. Rozpraszanie i kopiowanie za pisemną zgodą właściciela prac.			