Położenie punktów granicznych jest określone z wymaganą dokładnością.

Brakujące elementy uzupełniono pomiarem geodezyjnym
Aktualizacja na dzień: 24.10.2024

Id.zgł.prac G.6640.1.1342.2024
Układ współrzędnych państwowych „2000"
Poziom odniesienia „PL-EVRF2007-NH"'
Sekcja 6.132.23.1942

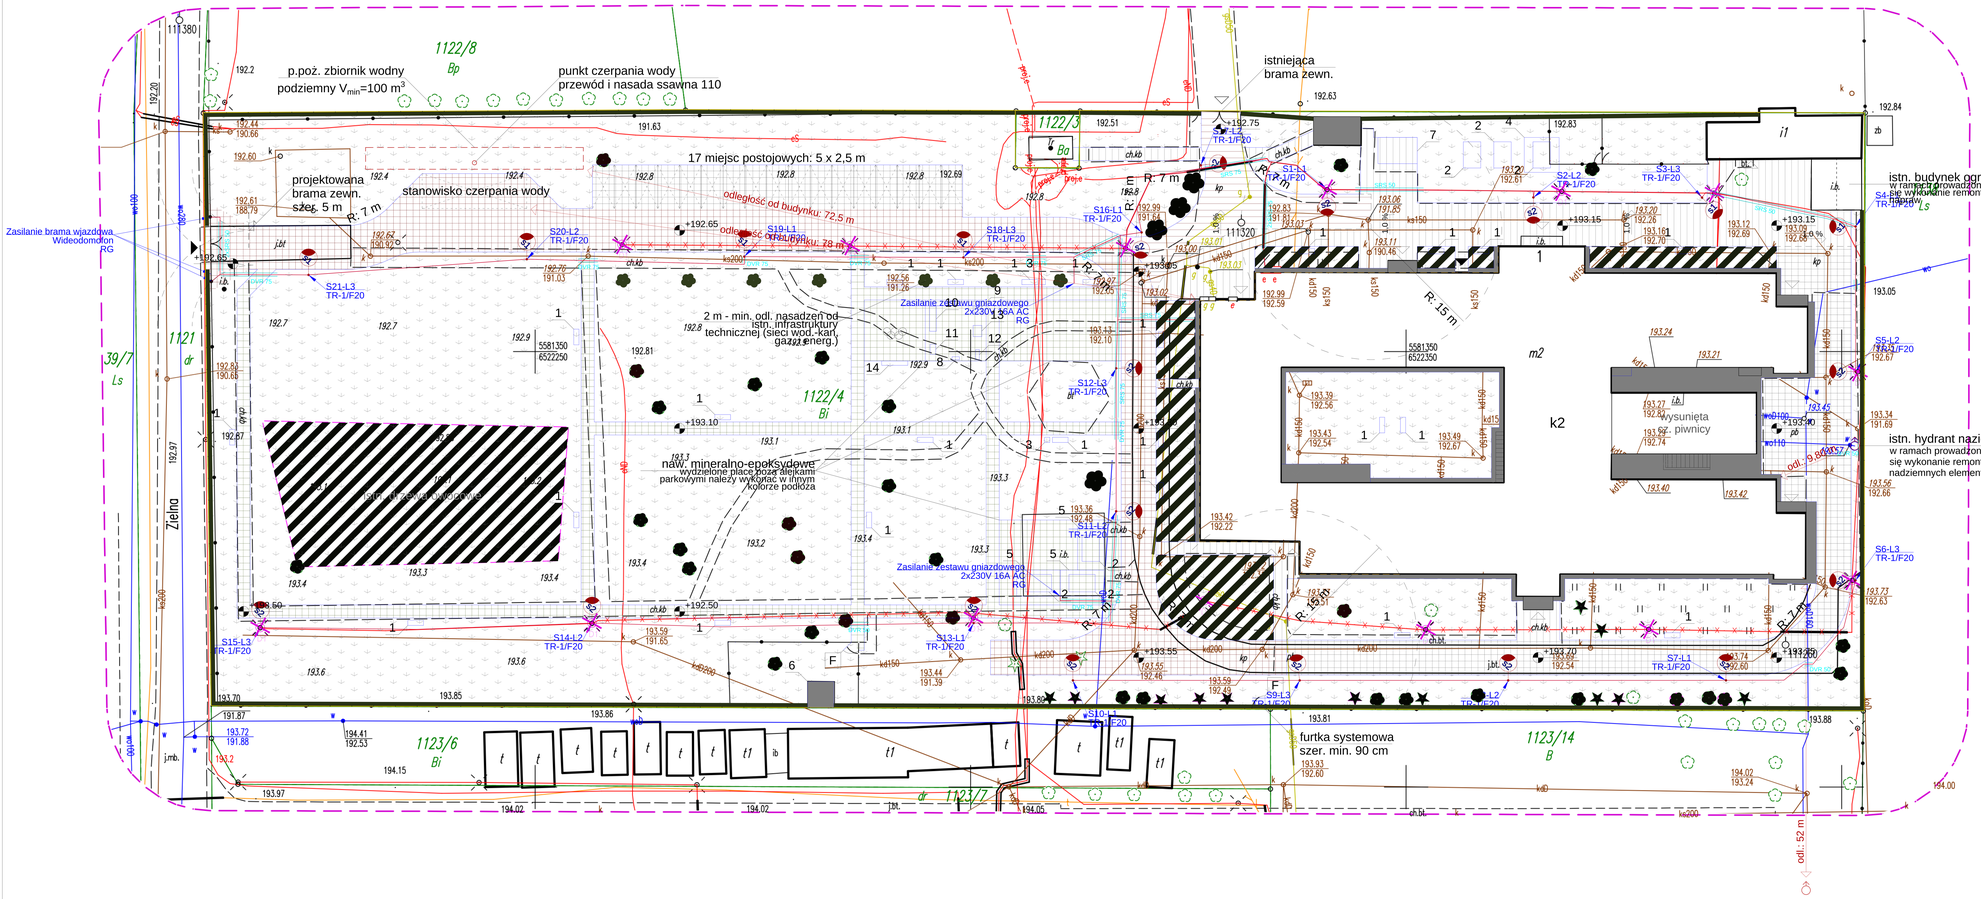

LEGENDA BRANŻA ELEKTRYCZNA

- PROJEKTOWANA LINIA KABLOWA NISKIEGO NAPIĘCIA W RURZE OCHRONNEJ
- PROJEKTOWANA OPRAWA TYPU LED _35W, MONTOWANA NA SŁUPIE JEDNORAMIENNYM h=6,0m
- PROJEKTOWANA OPRAWA TYPU LED _21W, MONTOWANA NA SŁUPIE JEDNORAMIENNYM h=6,0m
- ISTNIEJĄCE SŁUPY OŚWIETLENIOWE PRZEZNACZONE DO DEMONTAŻU
- LINIA KABLOWA nN OŚWIETLENIA ZEWNĘTRZNEGO PRZEZNACZONA DO LIKWIDACJI
- PROJEKTOWANA RURA OCHRONNA

1. ROBOTY ZIEMNE W POBLIŻU CZYNNYCH LINII KABLOWYCH ELEKTROENERGETYCZNYCH I TELEKOMUNIKACYJNYCH, GAZOCIĄGÓW I INNYCH RUROCIĄGÓW DO PRZESYŁANIA CIECZY LUB GAZÓW ORAZ W POBLIŻU INNYCH URZĄDZEŃ PODZIEMNYCH POWINNY BYĆ PROWADZONE TYLKO POD BEZPOŚREDNIM NADZOREM KIEROWNIKA ROBÓT ORAZ W UZASADNIONYCH PRZYPADKACH POD NADZOREM WŁAŚCICIELI DANYCH SIEĆ.
2. W TERENIE MOGĄ ISTNIEĆ NIEZINWENTARYZOWANE SIECI I URZĄDZENIA PODZIEMNE, O KTÓRYCH ISTNIENIU NIKT NIE BYŁ POINFORMOWANY. W PRZYPADKU NATRAFIENIA NA TAKIE ELEMENTY UZBROJENIA PODZIEMNEGO NALEŻY WSTRZYMAĆ PRZERWAĆ ROBOTY, ZABEZPIECZYĆ ODKRYTE URZĄDZENIE, ZAWIADOMIĆ SŁUŻBY EKSPLOATACYJNE TEGO OBIEKTU I UZGODNIĆ Z NIMI SPOSÓB SKRZYŻOWANIA PROJEKTOWANEJ TRASY Z TYMI URZĄDZENIAMI. KABLE NALEŻY UKŁADAĆ W TERENIE ZNWIELOWANYM, PO WYKONANIU INNYCH ROBÓT ZIEMNYCH, ZACHOWUJĄC ODLEGŁOŚCI POZIOME I PIONOWE, ZGODNIE Z OGÓLNOŚCIAMI NORMAMI I PRZEPISAMI.
3. GŁĘBOKOŚĆ UŁOŻENIA KABLI W ZIEMI, MIERZONA PROSTOPADLE OD POWIERZCHNI ZIEMI DO GÓRNEJ POWIERZCHNI RURY OCHRONNEJ POWINNA WYNOSIĆ: CO NAJMNIEJ 70 CM, (80 CM POD DROGAMI PARKINGU).
KABLE NALEŻY UKŁADAĆ NA DNIE WYKOPU, JEŻELI GRUNT JEST PIASZCZYSTY, W POZOSTAŁYCH PRZYPADKACH KABLE NALEŻY UKŁADAĆ NA WARSTWIE PIASKU O GRUBOŚCI CO NAJMNIEJ 10 CM, UŁOŻONE KABLE NALEŻY ZASYPAĆ WARSTWĄ PIASKU O GRUBOŚCI CO NAJMNIEJ 10 CM, NASTĘPNIE WARSTWĄ RODZIMEGO GRUNTU.
4. SŁUPY OŚWIETLENIOWE MONTOWAĆ ZGODNIE Z ZALECENIAMI PRODUCENTA.
5. DO OZNACZENIA TRASY KABLA NALEŻY UŁOŻYĆ FOLIĘ LUB SIATKĘ, KOLORU NIEBIESKIEGO NAD KABLEM NA WYSOKOŚCI NIE MNIEJSZEJ NIŻ 25 CM I NIE WIĘKSZEJ NIŻ 35 CM.
6. ODCINKI ROBÓT ZIEMNYCH POWINNY BYĆ OGRODZONE, A PRZY PROWADZENIU ROBÓT NA PRZEJŚCIACH POWINNY BYĆ USTAWIONE MOSTKI DLA PIESZYCH PRZEKRACZAJĄCYCH WYKOPY.
7. KABLE PROWADZONE POD CHODNIKAMI ORAZ TERENAMI ZIELONYMI CHRONIĆ RURAMI OCHRONNYMI TYPU DVR LUB RÓWNOWAŻNE.
8. KABLE PROWADZONE POD MIEJSCAMI PARKINGOWYMI CHRONIĆ RURAMI OCHRONNYMI TYPU DVK LUB RÓWNOWAŻNE.
9. KABLE PROWADZONE POD DROGAMI CHRONIĆ RURAMI OCHRONNYMI TYPU SRS LUB RÓWNOWAŻNE.
10. NA SKRZYŻOWANIACH KABLI Z INSTALACJĄ WODNĄ, KANALIZACYJNĄ, GAZOWĄ I TELEFONICZNĄ KABLE 0,4kV UKŁADAĆ W RURACH OSŁONOWYCH TYPU DVR LUB RÓWNOWAŻNYCH, KTÓRE SIĘGAJĄ 50cm POZA SKRZYŻOWANIE.
11. PRZED WYKONYWANIEM JAKICHKOLWIEK PRAC WCZYSTKIE WYMIARY, RZĘDNE NALEŻY SPRAWDZIĆ NA BUDOWIE. W PRZYPADKU JAKICHKOLWIEK NIEZGODNOŚCI BĄDŹ NIEJASNOŚCI WYKONAWCA JEST ZOBOWIĄZANY ZGŁOSIĆ TO PROJEKTANTOWI.
12. PROJEKT NALEŻY ROZPATRYWAĆ ŁĄCZNIE Z INNYMI DOKUMENTAMI TECZNICZNYMI, M.IN. RYSUNKAMI, OPISAMI TECHNICZNYMI I ZESTAWIENIAMI.

ZESTAWIENIE - mała architektura

1.	ławka parkowa | dł. ok. 2 m | 24 szt.		8.	poprzeczka z uchwytami | 1 szt.	
2.	zestaw ławy + stół | 6 szt.		9.	ławka z młynkiem | 1 szt.	
3.	kosz na śmieci | 2 szt.		10.	ścieżka ze schodami i poręczami | 1 szt.	
4.	altana zewnętrzna | ok. 4 m x 4 m | 1 szt.		11.	tablica z kołem | 1 szt.	
5.	wiata stalowa | ok. 3 m x 5 m | 3 szt.		12.	tablica z drabinkami | 1 szt.	
6.	altana gospodarcza | ok. 3 m x 3 m | 1 szt.		13.	ławka z rowerkiem | 1 szt.	
7.	wiata śmietnikowa | ok. 3 m x 4,5 m | 1 szt.		14.	urządzenie do sportów zespołowych | 1 szt.	

branża	funk.	imię i nazwisko	upr./spec.	podpis
inst. elektr.	proj.	mgr inż. Michał Nowicz	OPL/0846/PWOE/10	
			spec. inst. elekr.	
	spraw.	mgr inż. Łukasz Brodowski	OPL/2172/PBE/22	
			spec. inst. elekr.	

nazwa zadania	Przebudowa budynku Domu Pomocy Społecznej wraz z zagospodarowaniem terenu - dostosowanie do wymagań z zakresu ochrony przeciwpożarowej	
lokalizacja	47-230 Kędzierzyn-Koźle, ul. Zielna 1; Dz. nr 1122/4; obręb: 0070 Sławięcice	
inwestor	Powiat Kędzierzyńsko-Kozielski, 47-220 Kędzierzyn-Koźle, Plac Wolności 13	
rodzaj oprac.	Projekt techniczny - ELEKTRYKA	
tytuł rysunku	**PROJEKT ZAGOSPODAROWANIA TERENU**	skala 1:500
ArchiCad SN 3-3363667		
little.Q architektura Jakub Krupa | tel. 697 663 915 47-220 Kędzierzyn-Koźle, ul. Wojska Polskiego 16F | jak.krupa@gmail.com		E_2024_46_PZT01 03.01.2025 r.

Rysunek jest własnością firmy. Wszelkie prawa zastrzeżone. Rozpowszechnianie i kopiowanie za pisemną zgodą właściciela praw.