Bilans Mocy obwodu
TR-1/20
L1=2x35W(s1)+5x21W(s2)=0,18kW
L2=1x35W(s1)+6x21W(s2)=0,16kW
L3=3x35W(s1)+4x21W(s2)=0,19kW
Razem: 0,55kW

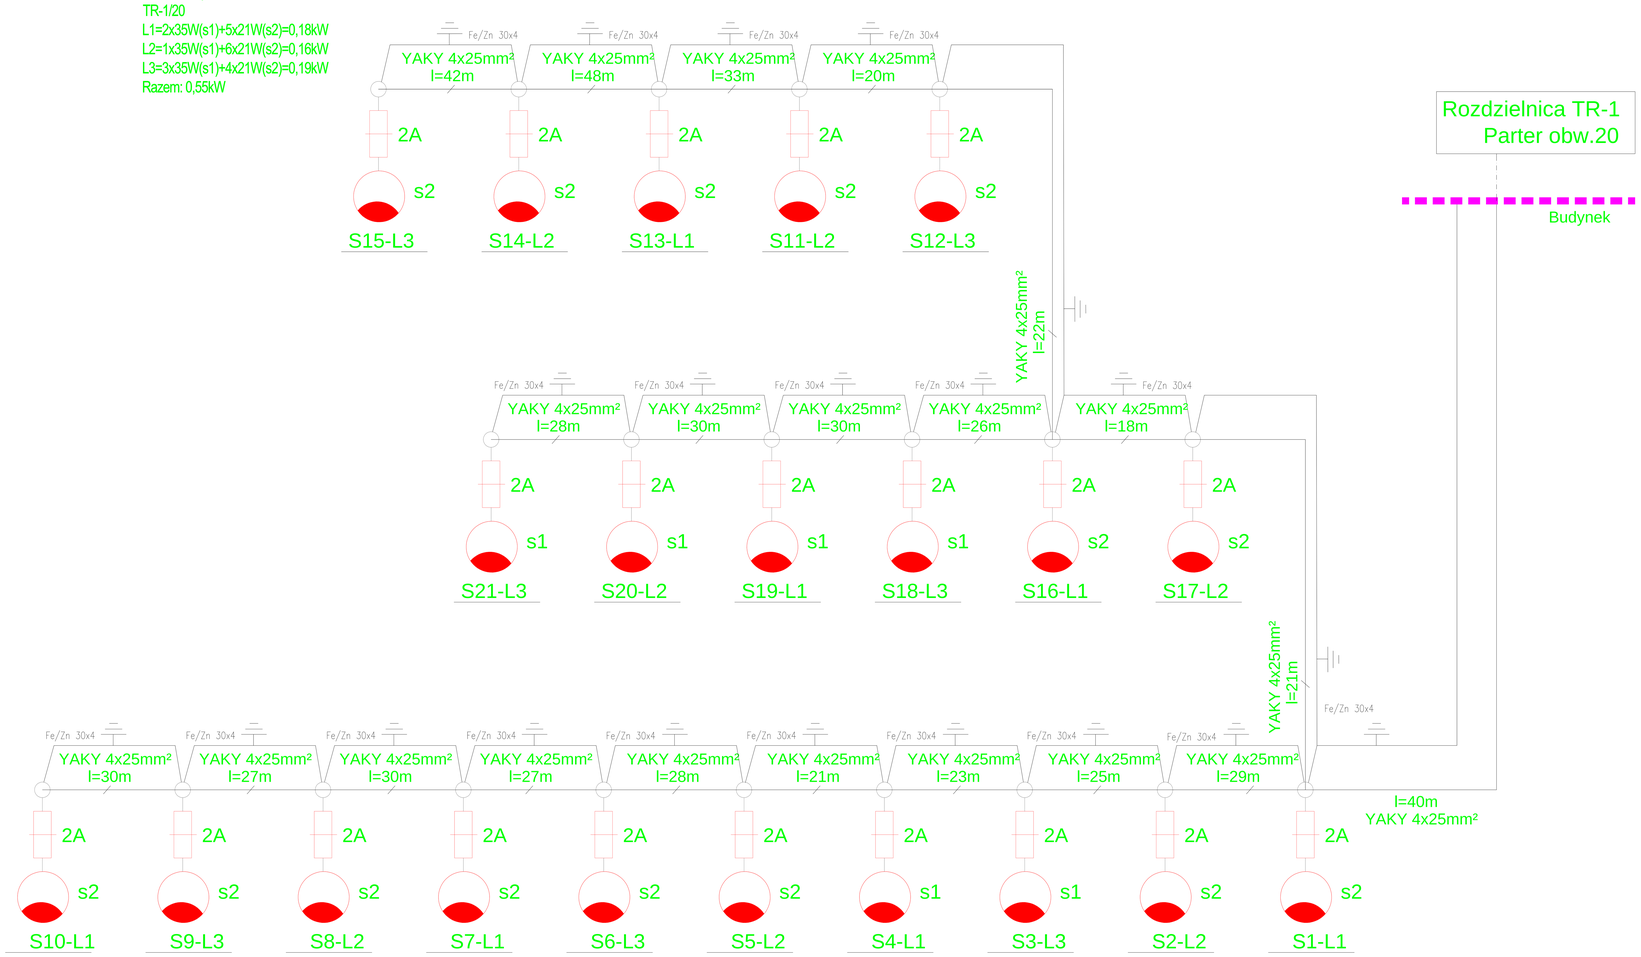

projektant	mgr inż. Michał Nowicz	OPL/0846/PWOE/10	
		spec. elektr.	
sprawdzający	mgr inż. Łukasz Brodowski	OPL/0846/PWOE/10	
		spec. elektr.	
opracował			

obiekt | nazwa zadania	Przebudowa budynku Domu Pomocy Społecznej wraz z zagospodarowaniem terenu - dostosowanie do wymagań z zakresu ochrony przeciwpożarowej	
lokalizacja	47-230 Kędzierzyn-Koźle, ul. Zielna 1 Dz. nr 1122/4; obręb: 0070 Sławięcice	
inwestor	Powiat Kędzierzyńsko-Kozielski 47-220 Kędzierzyn-Koźle, Plac Wolności 13	
rodzaj oprac.	Projekt wykonawczy	ELEKTRYKA
tytuł rysunku	**Schemat ideowy oświetlenia zewnętrznego**	skala -
ArchiCad SN 3-3363667		
little.Q architektura Jakub Krupa | tel. 697 663 915 47-220 Kędzierzyn-Koźle, ul. Wojska Polskiego 16F | jak.krupa@gmail.com		E_2024_46_SCH01 06.12.2024 r.

Rysunek jest własnością firmy. Wszelkie prawa zastrzeżone. Rozpowszechnianie i kopiowanie za pisemną zgodą właściciela praw.