Nr.obwodu	FZ1	FZ2	FZ3	FA4						
Nazwa odbiornika	Brama wjazdowa	Wideodomofon	Zestawy gniazdowe	Oświetlenie awaryjne						
Lokalizacja	teren zewn.	teren zewn.	teren zewn.	piwnica						
Moc Pi[kW]	1,5	0,2	2,0	0,2						

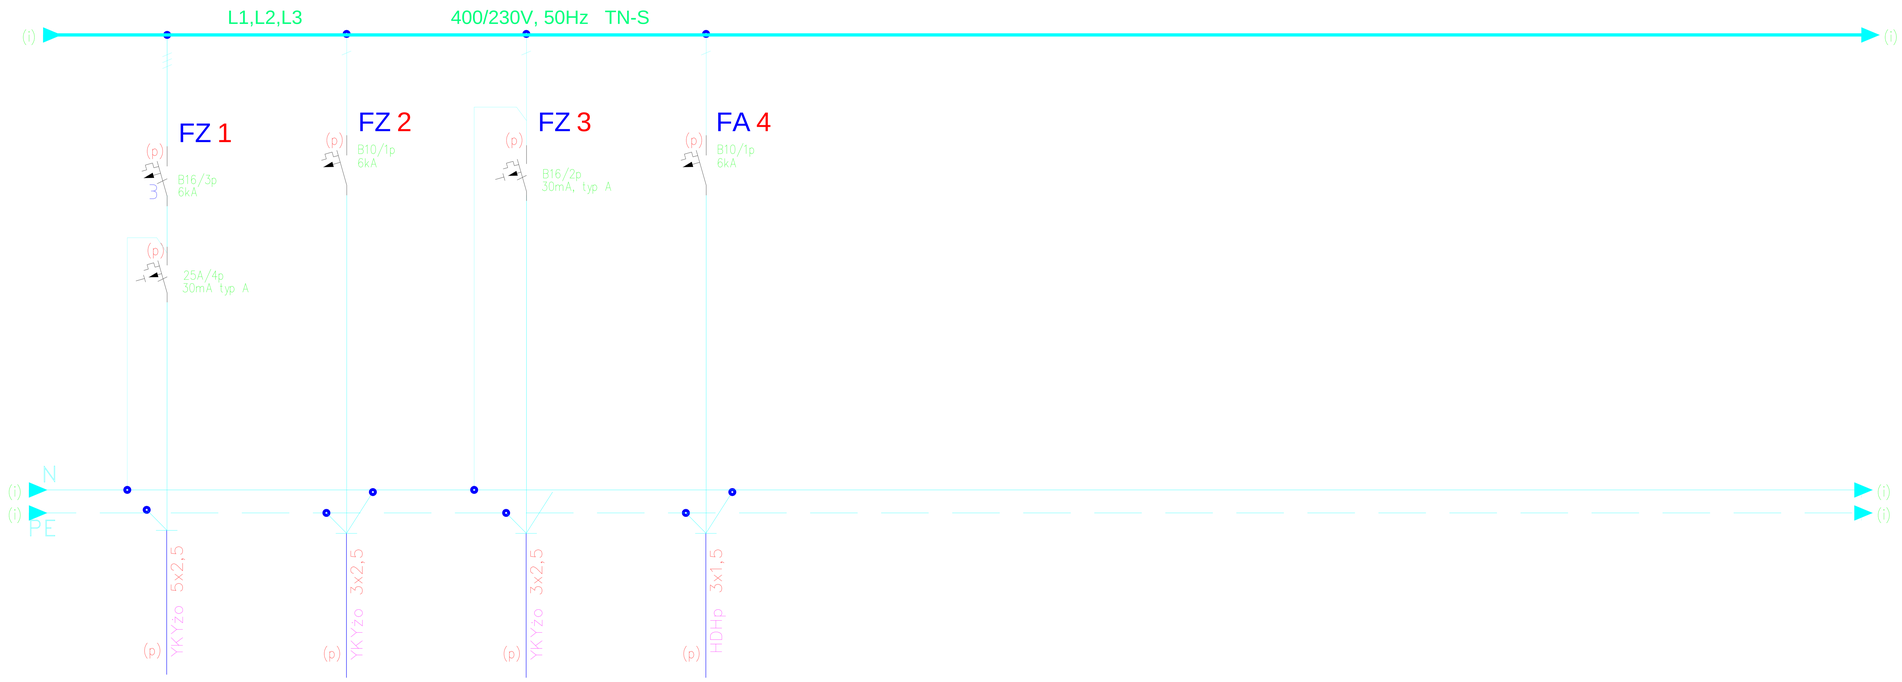

(p)* – elementy projektowane

(i)* – elementy istniejące

projektant	mgr inż. Michał Nowicz	OPL/0846/PWOE/10	
		spec. elektr.	
sprawdzający	mgr inż. Łukasz Brodowski	OPL/0846/PWOE/10	
		spec. elektr.	
opracował			

obiekt | nazwa zadania	Przebudowa budynku Domu Pomocy Społecznej wraz z zagospodarowaniem terenu - dostosowanie do wymagań z zakresu ochrony przeciwpożarowej		
lokalizacja	47-230 Kędzierzyn-Koźle, ul. Zielna 1 Dz. nr 1122/4; obręb: 0070 Sławięcice		
inwestor	Powiat Kędzierzyńsko-Kozielski 47-220 Kędzierzyn-Koźle, Plac Wolności 13		
rodzaj oprac.	Projekt wykonawczy	ELEKTRYKA	
tytuł rysunku	**Schemat ideowy rozdzielnicy RG - Rozbudowa**		skala -
ArchiCad SN 3-3363667			
little.Q architektura Jakub Krupa | tel. 697 663 915 47-220 Kędzierzyn-Koźle, ul. Wojska Polskiego 16F | jak.krupa@gmail.com			E_2024_46_SCH02 06.12.2024 r.

Rysunek jest własnością firmy. Wszelkie prawa zastrzeżone. Rozpowszechnianie i kopiowanie za pisemną zgodą właściciela praw.