


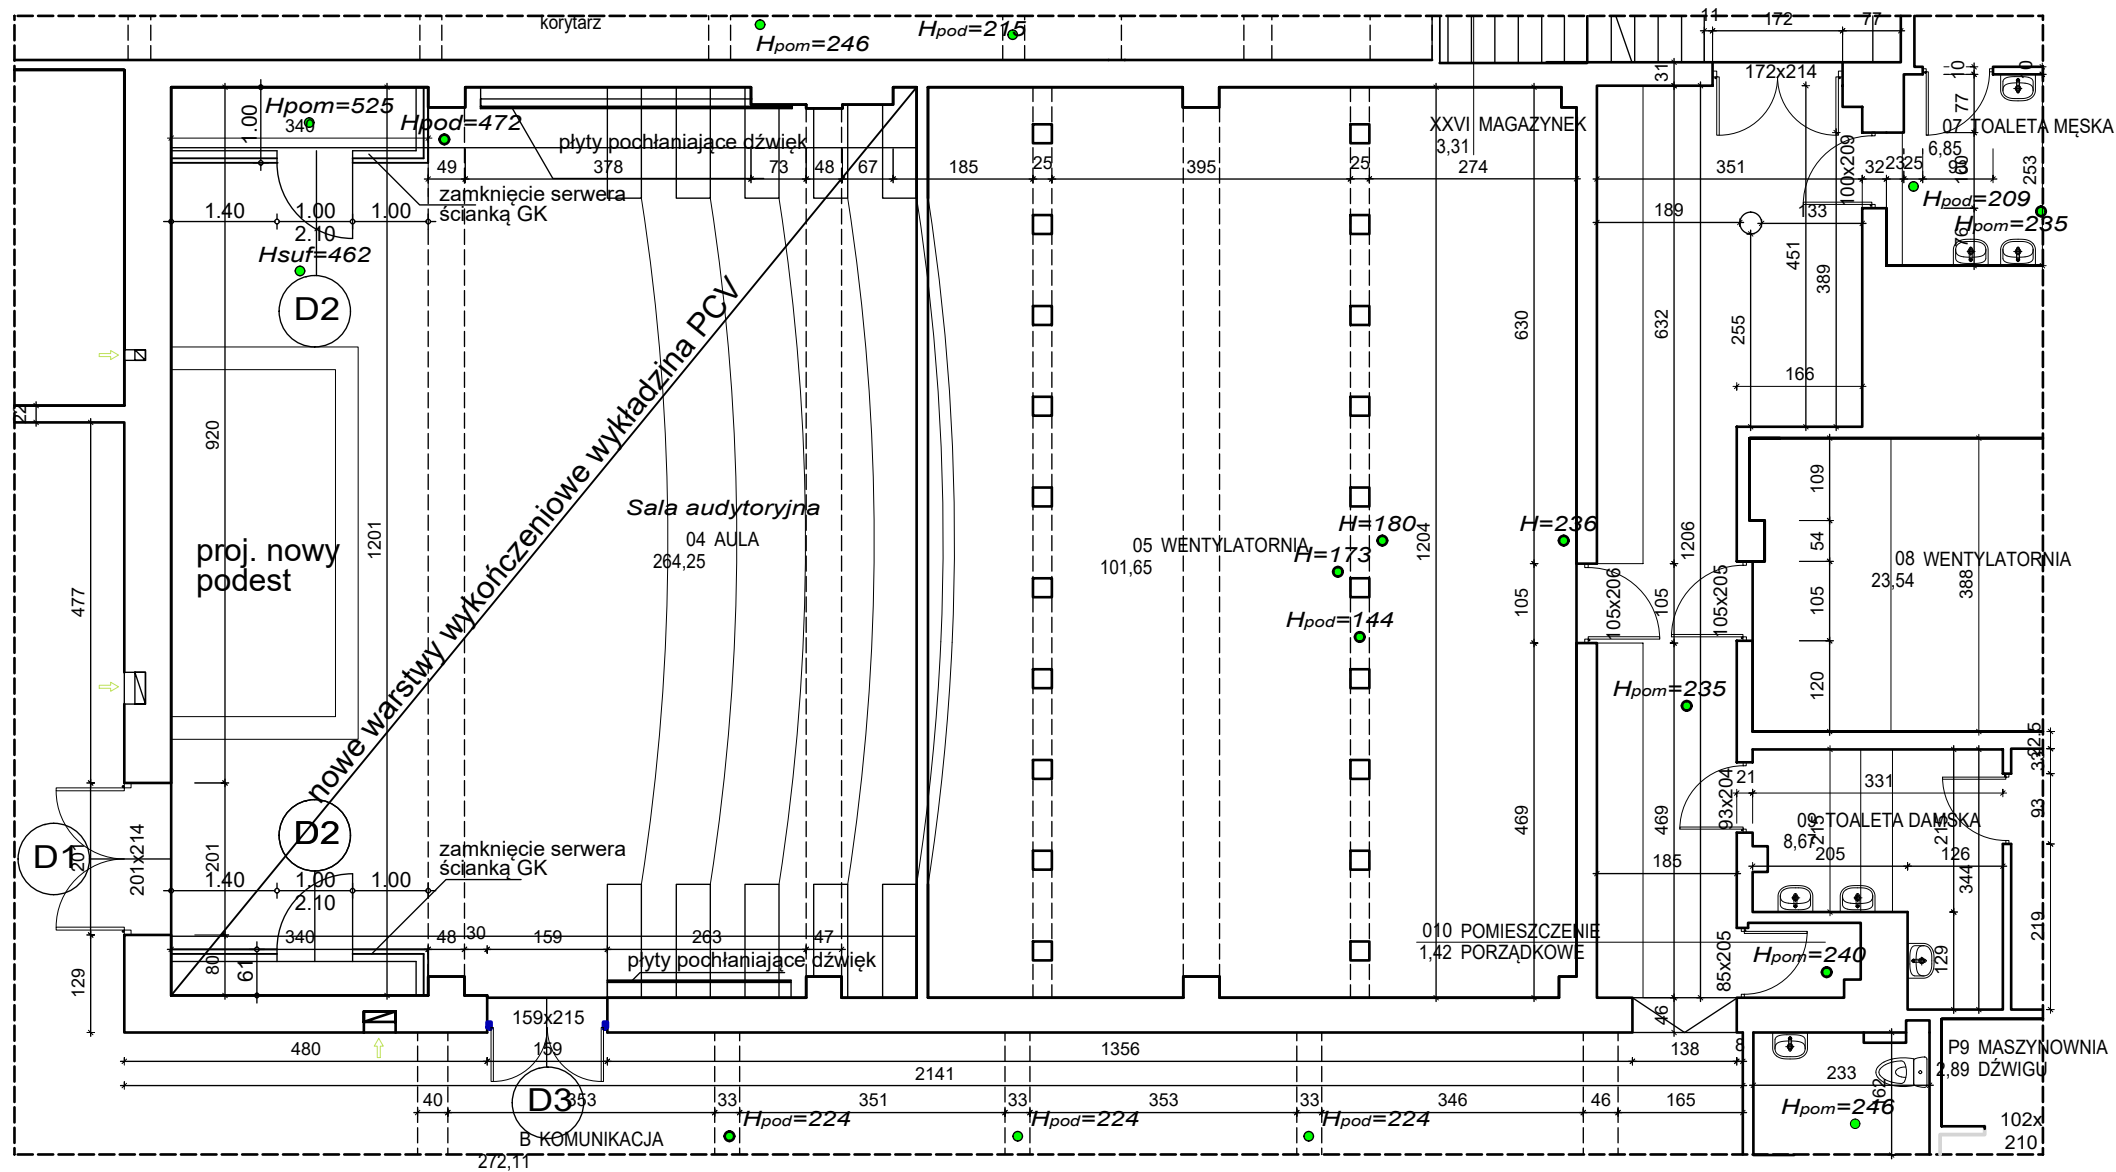

PROJ. WYKONAWCZY

art.	projekt	ART PROJEKT K&M Sp. z o.o. ul. R. Traugutta 1, 83-400 Kościerzyna NIP 591-163-58-00, Regon 220376462 tel/fax +48 58 680 83 69	1118-26
INWESTOR:			SKALA
Uniwersytet Morski ul. Morska 81-87 81-225 Gdynia			1:100
INWESTYCJA:			NR RYS.
"Remont Auditorium Maximum oraz pom. N-403 w budynku Wydziału Nawigacyjnego przy Al. Jana Pawła II 3 w Gdyni"			1
POZIOM -1			DATA
PROJEKTANT:			05.2026
mgr inż. arch. Jarosław Krause upr. nr W/8/2006 w specjalności architektonicznej do projektowania bez ograniczeń			