


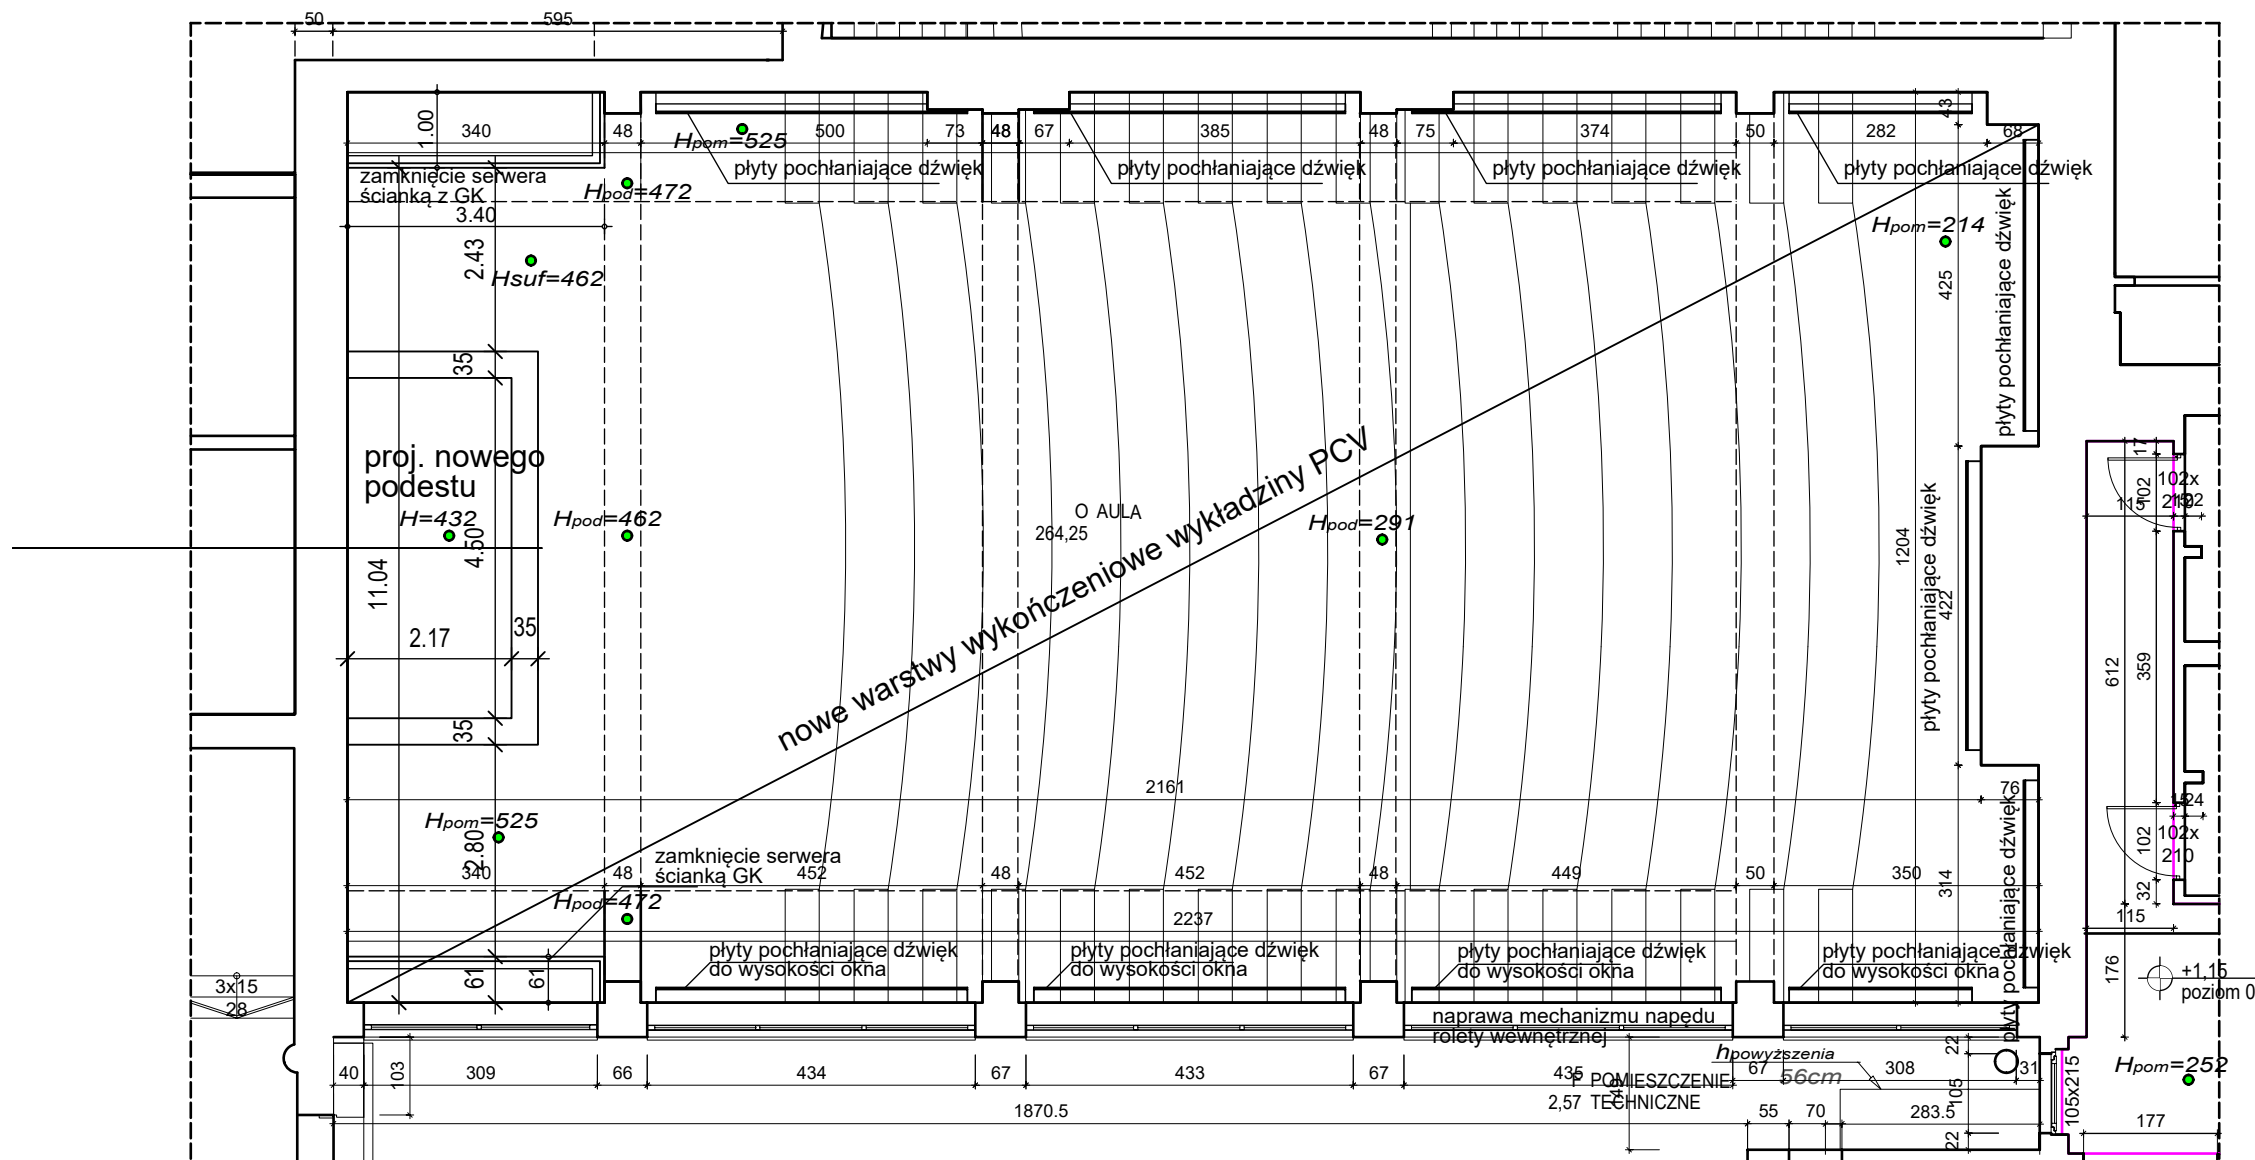

PROJ. WYKONAWCZY

art	ART PROJEKT K&M Sp. z o.o. ul. R. Traugutta 1, 83-400 Kościerzyna NIP 591-163-58-00, Regon 220376462 tel/fax +48 58 680 83 69	1118-26
projekt	INWESTOR: Uniwersytet Morski ul. Morska 81-87 81-225 Gdynia	SKALA 1:100
	INWESTYCJA: "Remont Audytorium Maximum oraz pom. N-403 w budynku Wydziału Nawigacyjnego przy Al. Jana Pawła II 3 w Gdyni"	NR RYS. 2
	POZIOM 0	DATA 05.2026
	PROJEKTANT: mgr inż. arch. Jarosław Krause upr. nr W/8/2006 w specjalności architektonicznej do projektowania bez ograniczeń	