



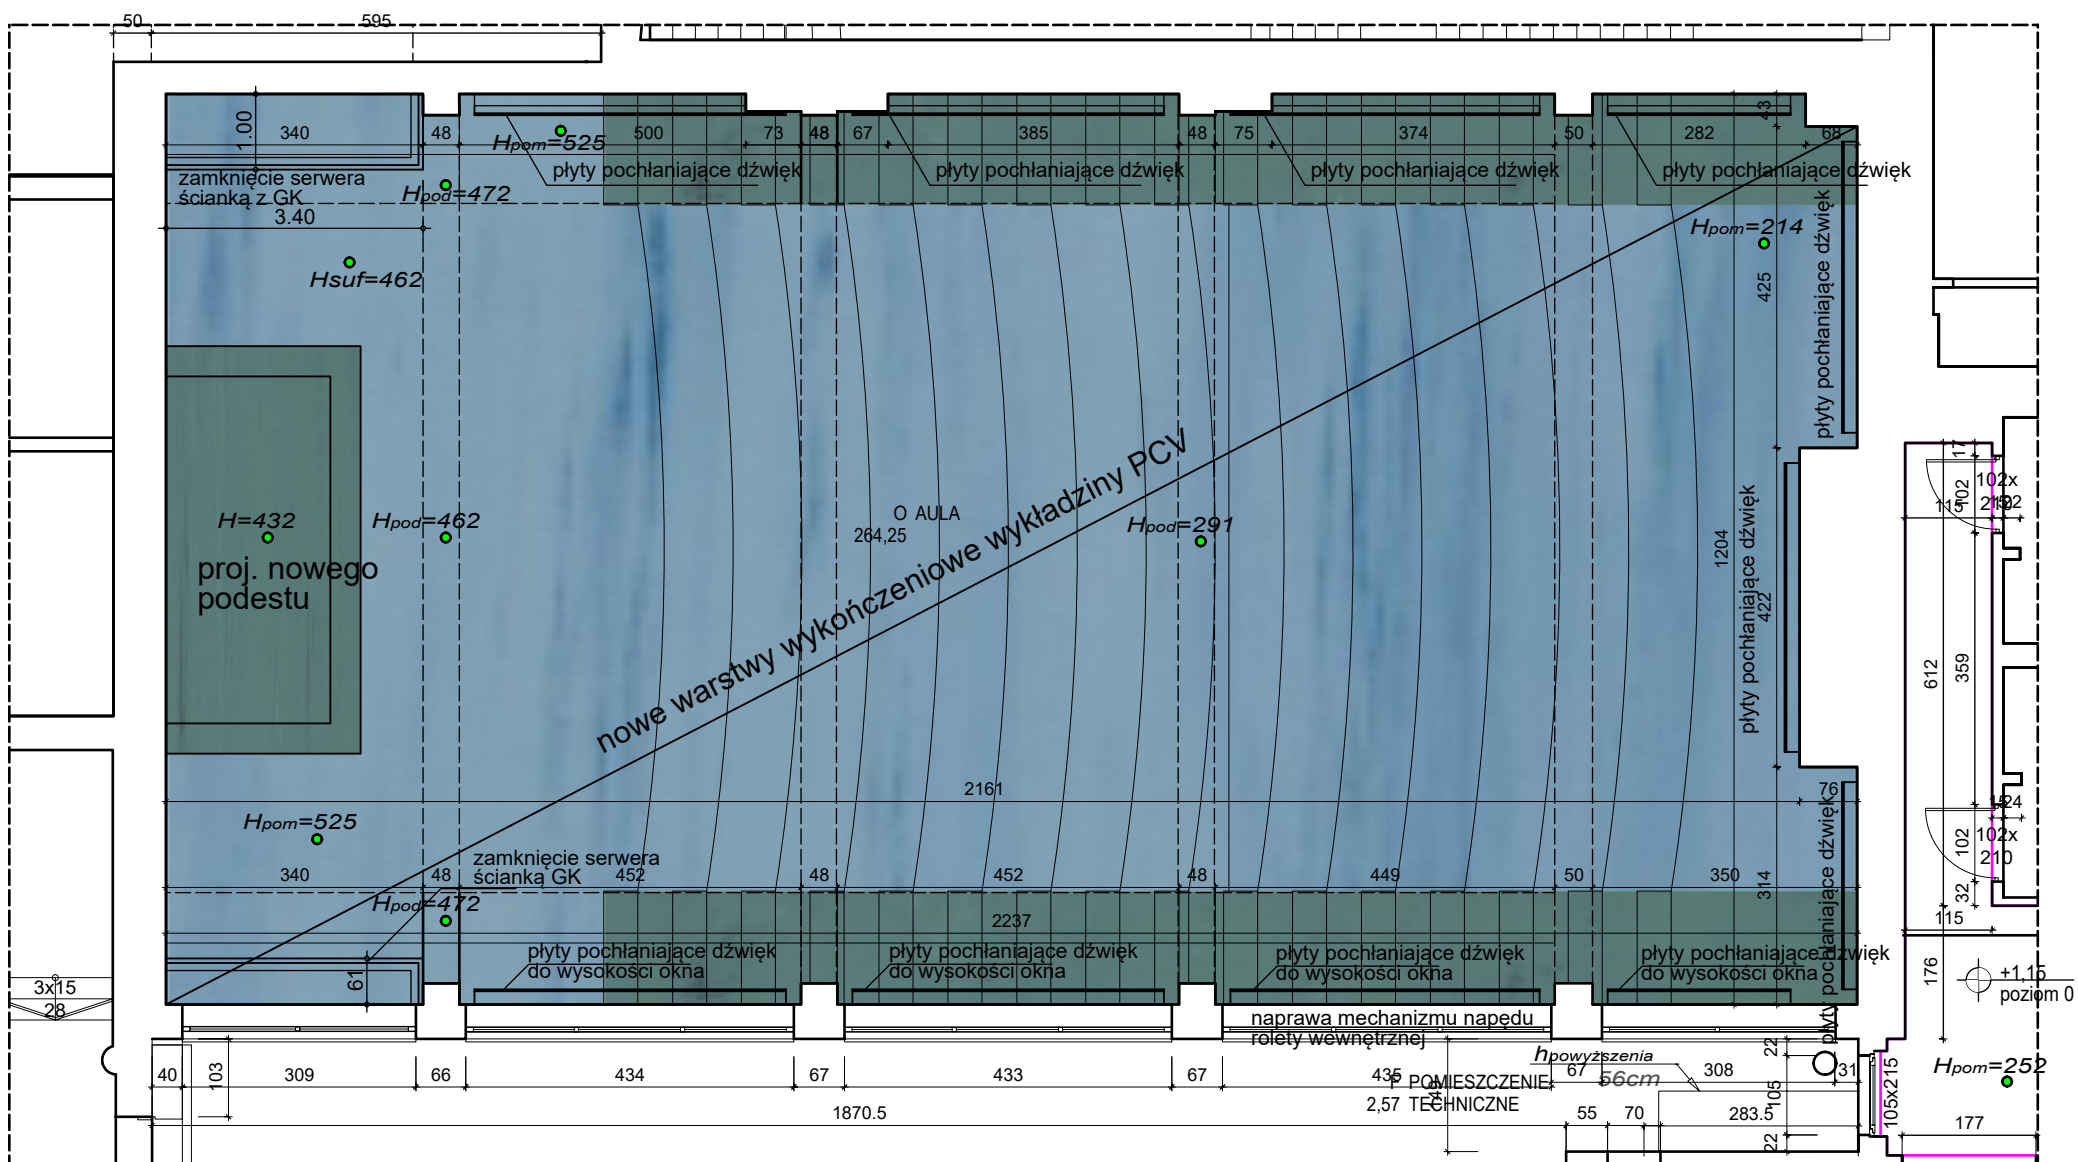

LEGENDA POSADZKI:

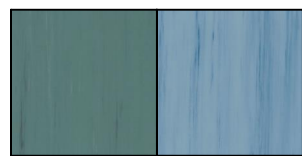

wykładzina z PCV, całkowita grubość 2.0mm, warstwa użytkowa 0.8mm, klasyfikacja zastosowania 34/43, zabezpieczenie powierzchni PUR, stabilność wymiarów $\leq 0,4\%$, wgniecenie reszkowe $\leq 0,1\%$, odporność na światło stopień min. 6, klasyfikacja ogniowa B 1, klasyfikacja antypoślizgowości DS/ R11, zabezpieczenie antygrzybiczne dobre, odporność na nacisk punktowy, dobra klasa ścieralności T

cokół: listwa przypodłogowa drewniana wysokość 50-60mm, frezowana, dębowa

PROJ. WYKONAWCZY

art	ART PROJEKT K&M Sp. z o.o. ul. R. Traugutta 1, 83-400 Kościerzyna NIP 591-163-58-00, Regon 220376462 tel/fax +48 58 680 83 69	1118-26
INWESTOR:	Uniwersytet Morski ul. Morska 81-87 81-225 Gdynia	SKALA 1:100
INWESTYCJA:	"Remont Audytorium Maximum oraz pom. N-403 w budynku Wydziału Nawigacyjnego przy Al. Jana Pawła II 3 w Gdyni"	NR RYS. 6
POZIOM 0_POSADZKI		DATA 05.2026
PROJEKTANT: mgr inż. arch. Jarosław Krause upr. nr W/8/2006 w specjalności architektonicznej do projektowania bez ograniczeń		