



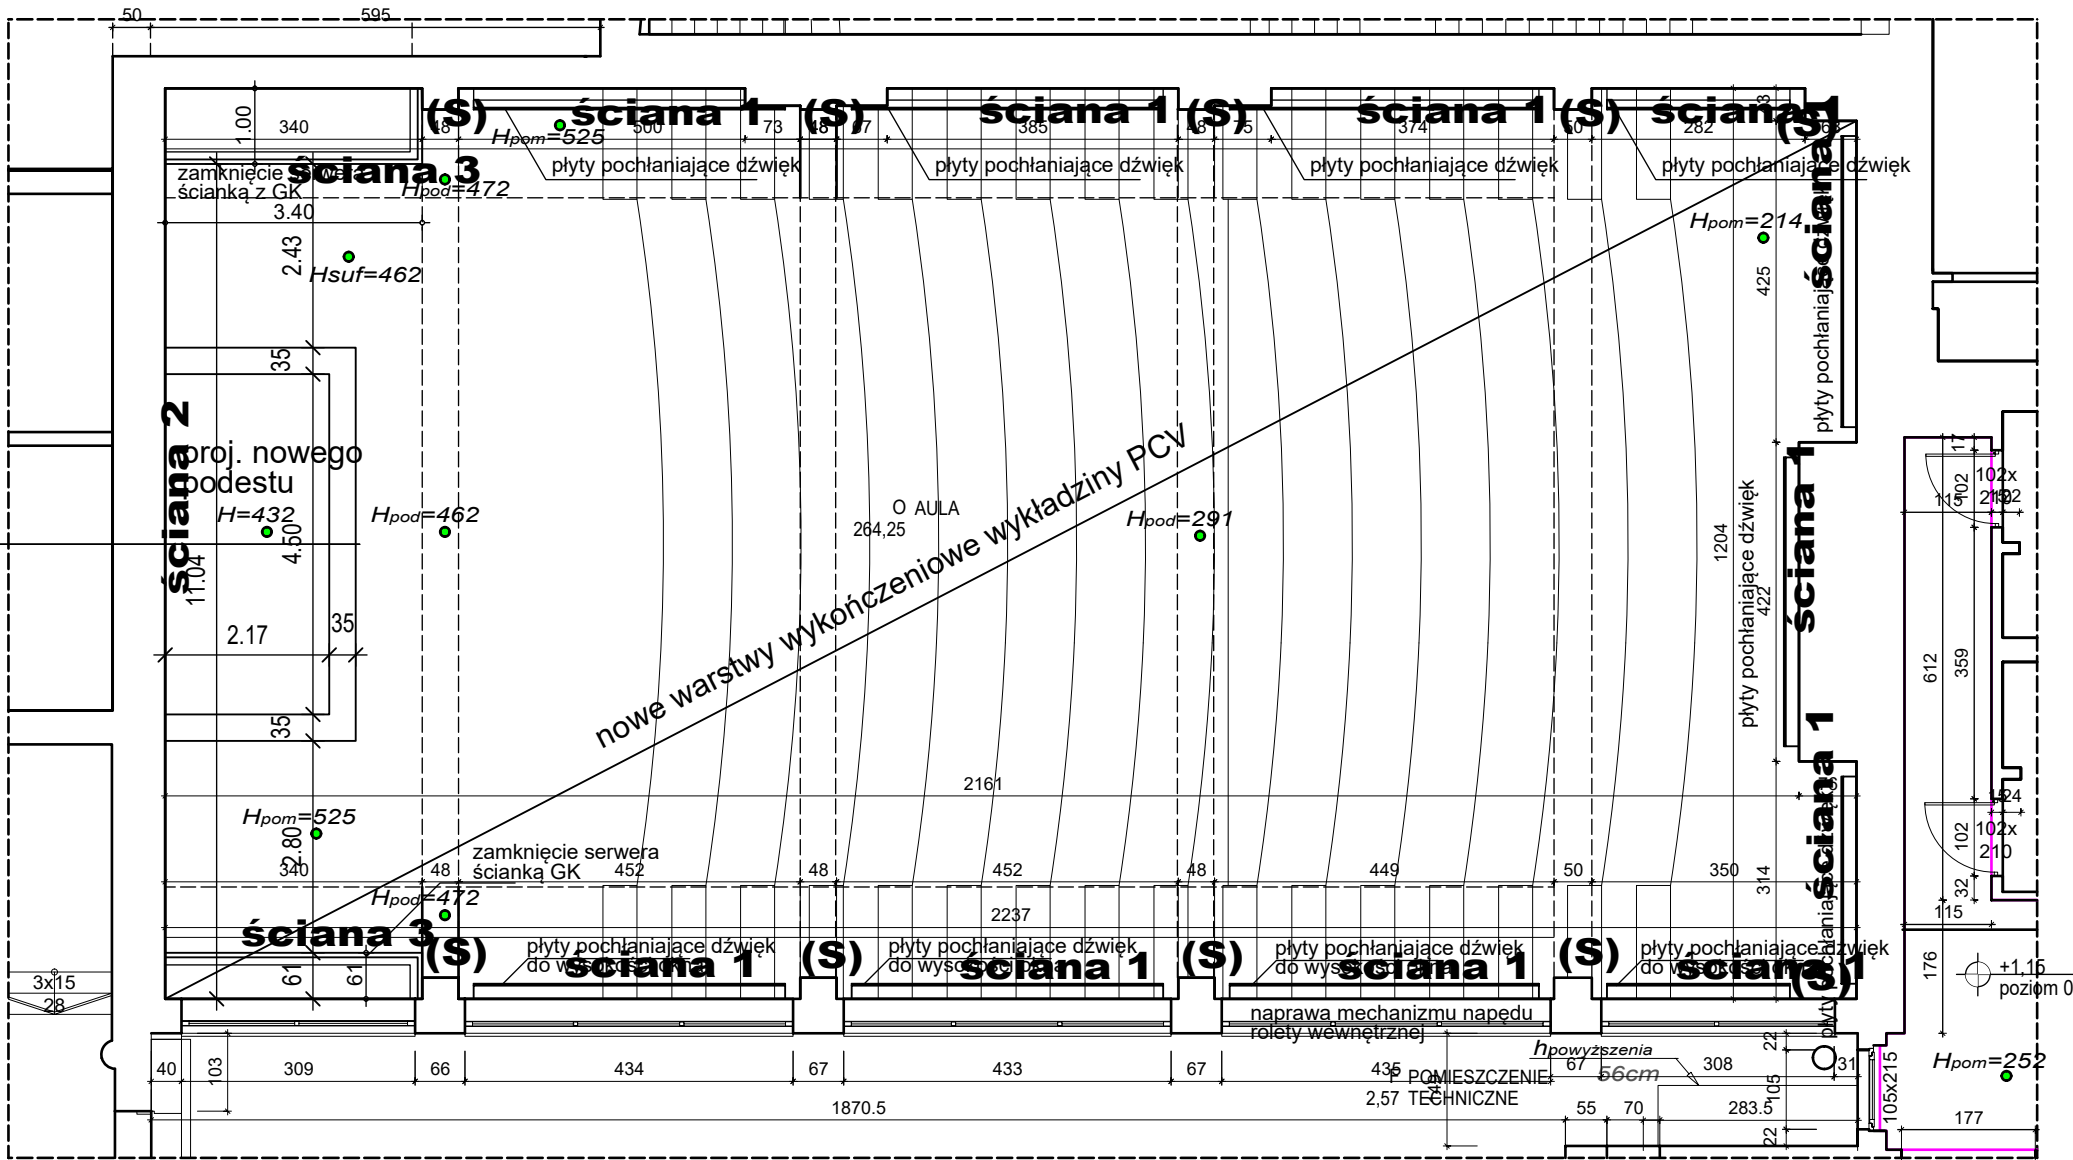


ściana 1

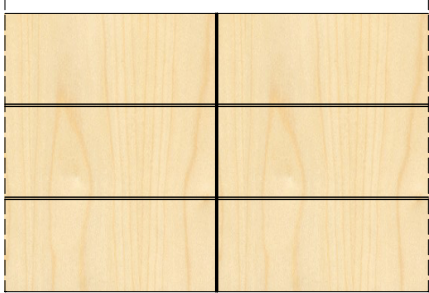

ściany boczne zaprojektowano z paneli akustycznych wykonanych z płyty gipsowo-włóknowej z fornirem 16mm-klasa reakcji na ogień A2-s1-d0, gęstość materiału 760 kg/ m3, całkowita gr. ściany wynosi 40mm (surma gr. panela oraz wysokość profilu montażowego Omega)

ściana 2


Kolor RAL 5022
Night blue
niebieski ciemny

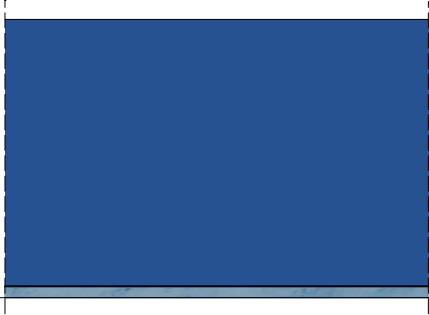

Cokół z wykładziny PCV
jak posadzka

ściana 3

Kolor NCS S1002-B
jasno szary

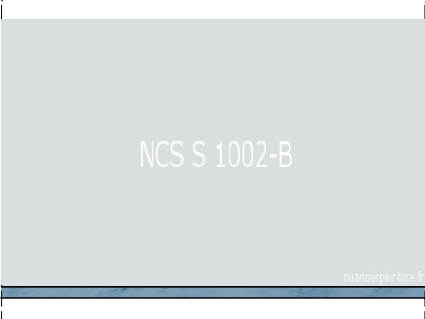

malowanie ścian farbą lateksową zmywalną
klasa 1, matowa, kolor NCS S1002-B,
wnęki okienne, belki, pilastry kolor biały RAL 9010

Cokół z wykładziny PCV
jak posadzka

słupy (S)

Kolor NCS S1002-B
jasno szary

malowanie istniejących słupów farbą lateksową
zmywalną klas 1, matowa, kolor NCS S1002-B jasno szary

PROJ. WYKONAWCZY

art	ART PROJEKT K&M Sp. z o.o. ul. R. Traugutta 1, 83-400 Kościerzyna NIP 591-163-58-00, Regon 220376462 tel/fax +48 58 680 83 69	1118-26
projekt	INWESTOR: Uniwersytet Morski ul. Morska 81-87 81-225 Gdynia	SKALA 1:100
	INWESTYCJA: "Remont Audytorium Maximum oraz pom. N-403 w budynku Wydziału Nawigacyjnego przy Al. Jana Pawła II 3 w Gdyni"	NR RYS. 9
	POZIOM 0 ŚCIANY ŚCIANY	DATA 05.2026
PROJEKTANT: mgr inż. arch. Jarosław Krause upr. nr W/8/2006 w specjalności architektonicznej do projektowania bez ograniczeń		