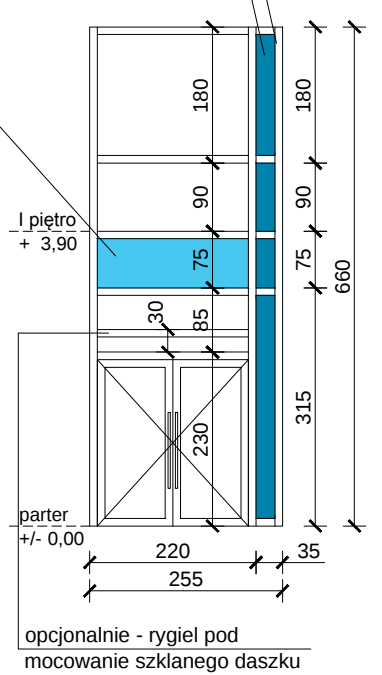
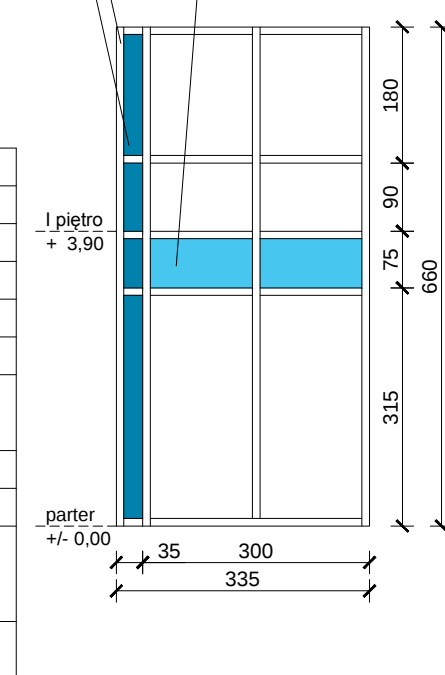


L.P.	1		2	
RODZAJ WYROBU	FASADY ALUMINIOWE ZEWNĘTRZNE MOCOWANE DO KONSTRUKCJI BUDYNKU OSZKŁONE PAKIETEM TRZYSZYBOWYM ZESPOLONYM			
TYP ZNORMALIZOWANY				
OZNACZENIE NA RYSUNKU	Fz1		Fz2	
SCHEMAT	słupek narożny (połączenie z fasadą Fz2) panel aluminiowy (maskownica) w kol. RAL 5010 szkło nieprzezroczyste w odcieniu niebieskim 		słupek narożny (połączenie z fasadą Fz1) panel aluminiowy (maskownica) w kol. RAL 5010 szkło nieprzezroczyste w odcieniu niebieskim 	
WYMIAR W ŚWIETLE PRZEJŚCIA (mm)	S	1900 (950+950)	-	-
	H	2000	-	-
WYMIAR W ŚWIETLE OŚCIEŻY (mm)	So	2550	3350	-
	Ho	6600	6600	-
TYP OŚCIEŻNICY		ALUMINIOWA	ALUMINIOWA	
OKREŚLENIE SKRZYDEŁ		DRZWI SYMETRYCZNE	-	
ILOŚĆ WYROBÓW (szt.)	PARTER	1	1	1
	I PIĘTRO			
SUMA KOLUMN		1	1	1
RAZEM SZTUK STOLARKI		1	1	1
UWAGI	FASADA POŁĄCZONA Z FASADĄ Fz2 SZKŁO BEZPIECZNE, ODPORNE NA UDERZENIA (SZYBY MIN. P2)		FASADA POŁĄCZONA Z FASADĄ Fz1 SZKŁO BEZPIECZNE, ODPORNE NA UDERZENIA (SZYBY MIN. P2)	
	WSPÓŁCZYNNIK IZOLACYJNOŚCI AKUSTYCZNEJ $R_w \geq 35dB$		WSPÓŁCZYNNIK IZOLACYJNOŚCI AKUSTYCZNEJ $R_w \geq 35dB$	
	PROFIL CIEPŁY	DRZWI Z AUTOMATYKĄ NAPOWIERZANIA KLATKI SCHODOWEJ ORAZ WYPOSAŻONE W SAMOZAMYKACZ	PROFIL CIEPŁY	
	PROFIL W KOL. RAL 5010	PRZYJĘTO ŁĄCZNĄ SZER. OŚCIEŻNICY WRAZ Z GRUBOŚCIĄ SKRZYDEŁ DRZWIOWYCH 30cm (2x 15cm) W OTWORZE DRZWIOWYM	PROFIL W KOL. RAL 5010	
	DRZWI $U_{max} [W/m^2K] = 1,3$ FASADA $U_{max} [W/m^2K] = 0,2$		$U_{max} [W/m^2K] = 0,2$	

UWAGA:

- widok stolarki od zewnątrz
- przed przystąpieniem do realizacji stolarki sprawdzić w naturze wymiary otworów pod projektowaną stolarkę - ewentualnie skorygować na etapie nadzoru autorskiego
- elementy przeszkleń wraz z konstrukcją wykonać na podstawie rysunków technologicznych producenta stolarki
- kolorystykę stolarki należy określić docelowo na etapie realizacji
- należy zachować wymagany w przepisach współczynnik przenikania ciepła oraz izolacyjności akustycznej dla stolarki
- wymiary przy schematach stolarki podane w centymetrach
- wszelkie uwagi zawarte w opisie technicznym projektu należy uwzględnić przy wyborze stolarki

PROJECT - CONSULTING SP. Z O.O. 02-662 Warszawa, ul. Świeradowska 47			NR RYS. 13
TEMAT	PRZEBUDOWA, ROZBUDOWA I NADBUDOWA BUDYNKU SAMODZIELNEGO PUBLICZNEGO ZESPOŁU OPIEKI PALIATYWNEJ W SUWAŁKACH POD POTRZEBY ZAKŁADU OPIEKUŃCZO - LECZNICZEGO		FAZA PROJEKT ARCH.-BUD.
ADRES	16-400 SUWAŁKI UL. SZPITALNA 54 DZ. EWID. NR 21746/3, 21745/4 JEDN. EWID. M. SUWAŁKI 206301_1, OBR. EWID. NR 0002		BRANŻA ARCH.
RYSUNEK	WYKAZ FASAD PRZESZKŁONYCH		SKALA 1:100
PROJEKTANT	mgr inż. arch. Marek Kocharński upr. nr: SUW-29/89	DATA 25 lutego 2026 r.	PODPIS
OPRACOWAŁ	mgr inż. arch. Ewa Basałaj	DATA 25 lutego 2026 r.	PODPIS
SPRAWDZAJĄCY	mgr inż. arch. Paweł Malesiński upr. nr: BŁ-PdOKK/103/2007	DATA 25 lutego 2026 r.	PODPIS