



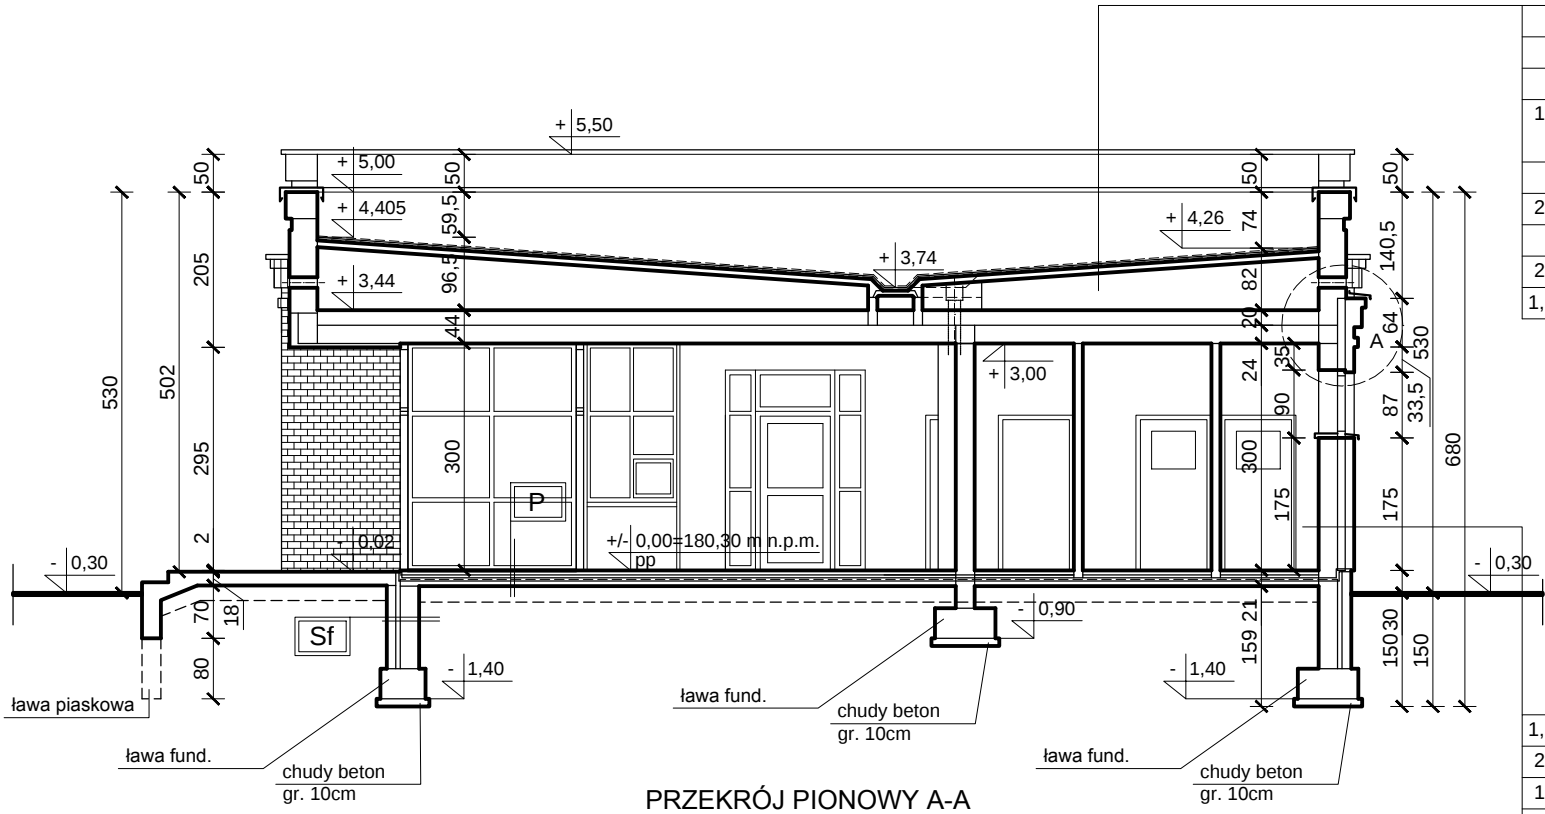

PRZEKRÓJ PIONOWY A-A

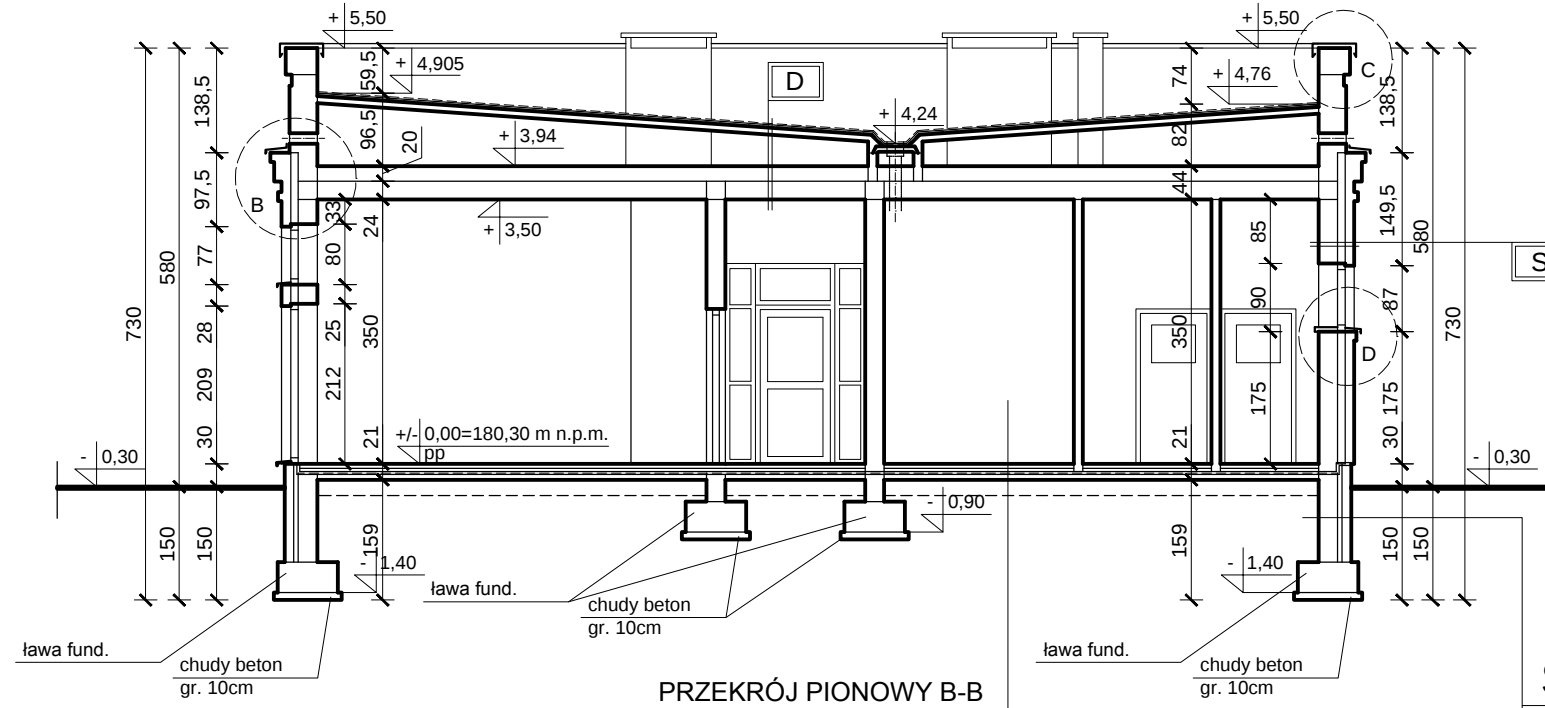

PRZEKRÓJ PIONOWY B-B

P POSADZKA NA GRUNCIE

	wykl. PCV, dywan. lub gres
	warstwa wyrówn. - posadzka samopoziomująca
5cm	beton podkładowy - szlichta
	folia PE/ w pom. mokrych 2x papa asfaltowa ze sklejeniem zakładów i wywin. 15cm na ściany
5cm	styropian twardy
	1x papa asfaltowa powlekana
10cm	żwirobeton
	ubity piasek

D DACH


	papa termozgrzewalna wierzchniego krycia
	papa termozgrzewalna podkładowa
3cm	gładź cementowa
10cm	płyty korytkowe na ściankach ażurowych z cegły dziurawki gr. 12cm
	pustka powietrzna wentylowana
20cm	wełna mineralna
	folia PE
24cm	płyty stropowe kanałowe
1,5cm	tynk cementowo-wapienny

S ŚCIANA ZEWNĘTRZNA


1,5cm	tynk cementowo-wapienny
25cm	błoczek silikatowy
10cm	styropian
12cm	cegła elewacyjna silikatowa

Sf ŚCIANA FUNDAMENTOWA


25cm	błoczek bet. M2, M4
5cm	styropian
12cm	błoczek bet.
	tynk cementowy
	izolacja p. wilg. pionowa
	tynk mozaikowy (cokół)

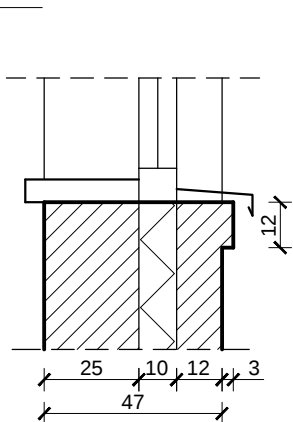


gzyms podokienny "D"
skala 1:20

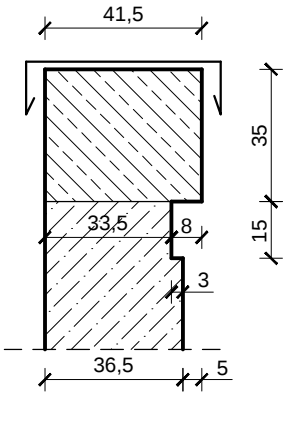

gzyms attyki "C"
skala 1:20

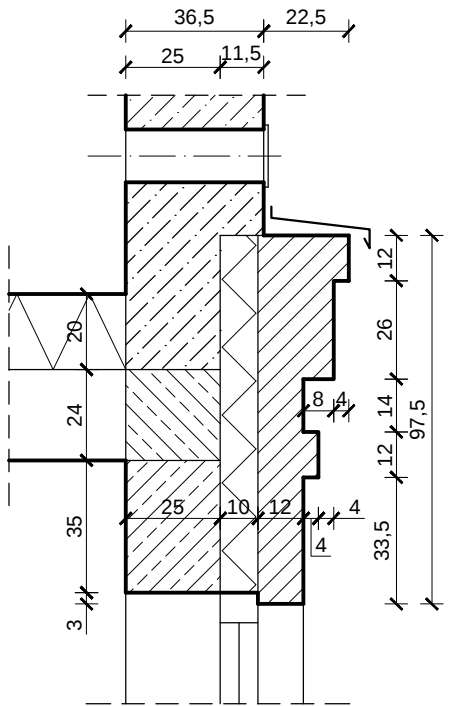

gzyms nadokienny
części niższej "A"
skala 1:20

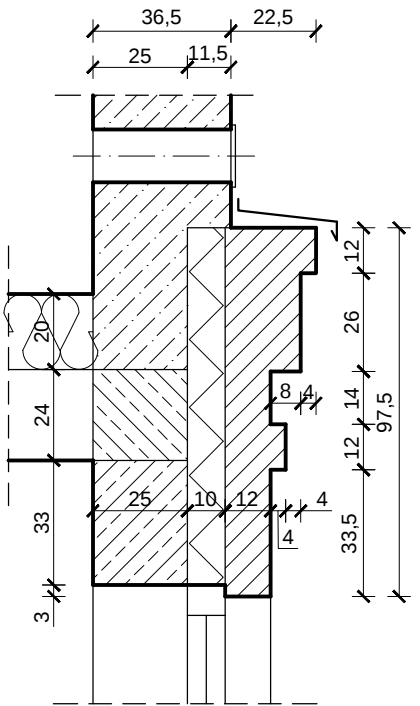

gzyms nadokienny
części wyższej "B"
skala 1:20

PROJECT - CONSULTING SP. Z O.O.

02-662 Warszawa, ul. Świeradowska 47

NR RYS.

3i

TEMAT	PRZEBUDOWA, ROZBUDOWA I NADBUDOWA BUDYNKU SAMODZIELNEGO PUBLICZNEGO ZESPOŁU OPIEKI PALIATYWNEJ W SUWAŁKACH POD POTRZEBY ZAKŁADU OPIEKUŃCZO - LECZNICZEGO		FAZA INWENTA- RYZACJA
ADRES	16-400 SUWAŁKI UL. SZPITALNA 54 DZ. EWID. NR 21746/3, 21745/4 JEDN. EWID. M. SUWAŁKI 206301_1, OBR. EWID. NR 0002		BRANŻA ARCH.
RYSUNEK	INWENT. - PRZEKROJE PION. A-A I B-B ORAZ DETALE GZYMSÓW		SKALA 1:100
PROJEKTANT	mgr inż. arch. Marek Kocharński upr. nr: SUW-29/89	DATA 25 lutego 2026 r.	PODPIS
OPRACOWAŁ	mgr inż. arch. Ewa Basalaj	DATA 25 lutego 2026 r.	PODPIS
SPRAWDZAJĄCY	mgr inż. arch. Paweł Malesiński upr. nr: BŁ-PdOKK/103/2007	DATA 25 lutego 2026 r.	PODPIS