


- COKÓŁ BUDYNKU - (OCIEPLONY STYROPIANEM GR. 10cm - PROJ. STREFA PARTERU ORAZ KL. SCHOD.), ZEWNĘTRZNA WARSTWA - BLOCZKI BETONOWE GR. 12m WYKOŃCZONE TYNKIEM MOZAIKOWYM W KOLORZE ANALOGICZNYM DO ISTN. (NIEBIESKI)
- ŚCIANA ZEWNĘTRZNA - (OCIEPLONA STYROPIANEM GR. 15cm, PASY EI/ REI - WEŁNA MINERALNA), WYKOŃCZENIE CEGŁĄ ELEWACYJNĄ SILIKATOWĄ GR. 12cm W KOLORZE ANALOGICZNYM DO ISTN. (PIASKOWY/ ŻÓŁTY)
- ŚCIANA ZEWNĘTRZNA - (OCIEPLONA W TECHNOLOGII BSO - STYROPIAN GR. 20cm (PASY EI/ REI - WEŁNA MINERALNA)), WYKOŃCZENIE TYNKIEM ELEWACYJNYM CIENKOWARSTWOWYM, MINERALNYM O DROBNOZIARNISTEJ FAKTURZE BARWIONYM W MASIE LUB MALOWANYM FARBĄ WG ROZWIĄZAŃ SYSTEMOWYCH W KOL. RAL 1015
- ŚCIANA ZEWNĘTRZNA (ŚCIANKA KOLANKOWA) - (OCIEPLONA W TECHNOLOGII BSO - STYROPIAN GR. 12cm ORAZ 15cm), WYKOŃCZENIE TYNKIEM ELEWACYJNYM CIENKOWARSTWOWYM, MINERALNYM O DROBNOZIARNISTEJ FAKTURZE BARWIONYM W MASIE LUB MALOWANYM FARBĄ WG ROZWIĄZAŃ SYSTEMOWYCH W KOLORZE ANALOGICZNYM DO ISTN. (BIAŁY)
- PROFILE STOLARKI W KOLORZE RAL 5010/ ANALOGICZNYM DO ISTN. (NIEBIESKI)
- OBRÓBKI BLACHARSKIE I PARAPETY STALOWE POWLEKANE W KOLORZE RAL 5010/ ANALOGICZNYM DO ISTN. (NIEBIESKI)
- POKRYCIE DACHU - PAPA TERMOZGRZEVALNA WIERZCHNIEGO KRYCIA

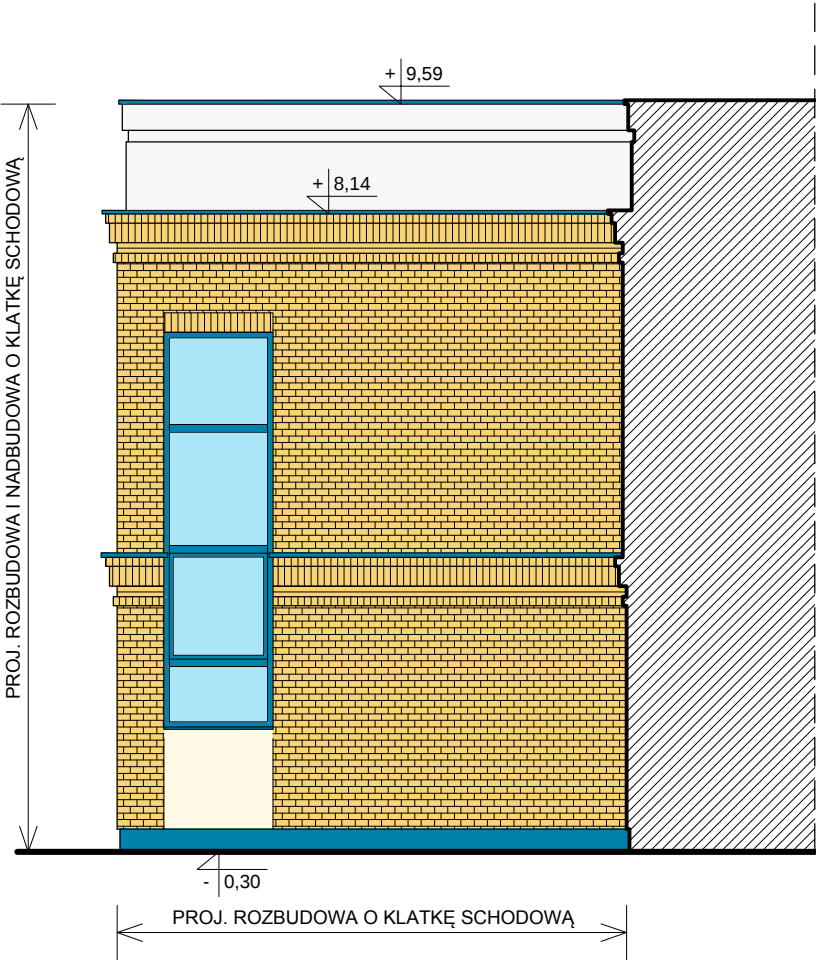

ELEVACJA PN-WSCH WEWNĘTRZNA
(ROZBUDOWA O KLATKĘ SCHODOWĄ)

UWAGA:

- Na rysunkach elewacji zaznaczono kolorem tylko elementy projektowane.
- Usytuowanie symetryczne otworów okiennych względem otworów na parterze - należy zachować osiowość projektowanych otworów okiennych pierwszego piętra w stosunku do istn. otworów okiennych na parterze.

PROJECT - CONSULTING SP. Z O.O. 02-662 Warszawa, ul. Świeradowska 47			NR RYS. 8
TEMAT	PRZEBUDOWA, ROZBUDOWA I NADBUDOWA BUDYNKU SAMODZIELNEGO PUBLICZNEGO ZESPOŁU OPIEKI PALIATYWNEJ W SUWAŁKACH POD POTRZEBY ZAKŁADU OPIEKUŃCZO - LECZNICZEGO		FAZA PROJEKT ARCH.-BUD.
ADRES	16-400 SUWAŁKI UL. SZPITALNA 54 DZ. EWID. NR 21746/3, 21745/4 JEDN. EWID. M. SUWAŁKI 206301_1, OBR. EWID. NR 0002		BRANŻA ARCH.
RYSUNEK	ELEVACJA PN-WSCH WEWNĘTRZNA (ROZB. I NADB. O KL. SCH.)		SKALA 1:100
PROJEKTANT	mgr inż. arch. Marek Kocharński upr. nr: SUW-29/89	DATA 25 lutego 2026 r.	PODPIS
OPRACOWAŁ	mgr inż. arch. Ewa Basałaj	DATA 25 lutego 2026 r.	PODPIS
SPRAWDZAJĄCY	mgr inż. arch. Paweł Malesiński upr. nr: Bł-PdOKK/103/2007	DATA 25 lutego 2026 r.	PODPIS