


Mapa do celów projektowych		Skala mapy 1:500	
Godło arkusza mapy	8.215.12.02.3.3	Oznaczenie i informacje o służebnościach gruntowych mających wpływ na zagospodarowanie gruntów, zlokalizowanych w granicach projektowanej inwestycji	Nie badano
Jednostka ewid.	M. Suwałki 206301_1		
Obręb ewid.	Obręb nr 0002	Oznaczenie i symbol konturu użytku gruntowego, który nie jest ujawniony w bazie danych ewidencji gruntnów i budynków	Brak
Numer działki	21745/4, 21746/3		
Ulica, nr	Szpitalna	Oznaczenie granicy obszaru, który był przedmiotem aktualizacji	
Układ współrz., płaskich	2000/24		
Układ wysokości	PL-EVRF2007-NH		
Ident. zgłoszenia pracy geod.	GR.6642.1.5.2026		
Stan aktualności mapy na dzień: 12.01.2026 r.			

Jestem świadomy odpowiedzialności karnej za złożenie fałszywych oświadczeń. Oświadczam, że operat techniczny zawierający rezultaty prac geodezyjnych w wyniku, których powstał niniejszy dokument, uzyskał pozytywny wynik weryfikacji.	
Identyfikator zgłoszenia pracy geodezyjnej	GR.6642.1.5.2026
Organ służby geodezyjnej, który otrzymał zgłoszenie	Prezydent Miasta Suwałk
Nr oraz data sporządzenia dokumentu zawierającego wynik pozytywnej weryfikacji	Protokół nr 1 z dnia 20.01.2026 r.
Imię i nazwisko oraz nr uprawnień zawodowych kierownika prac	

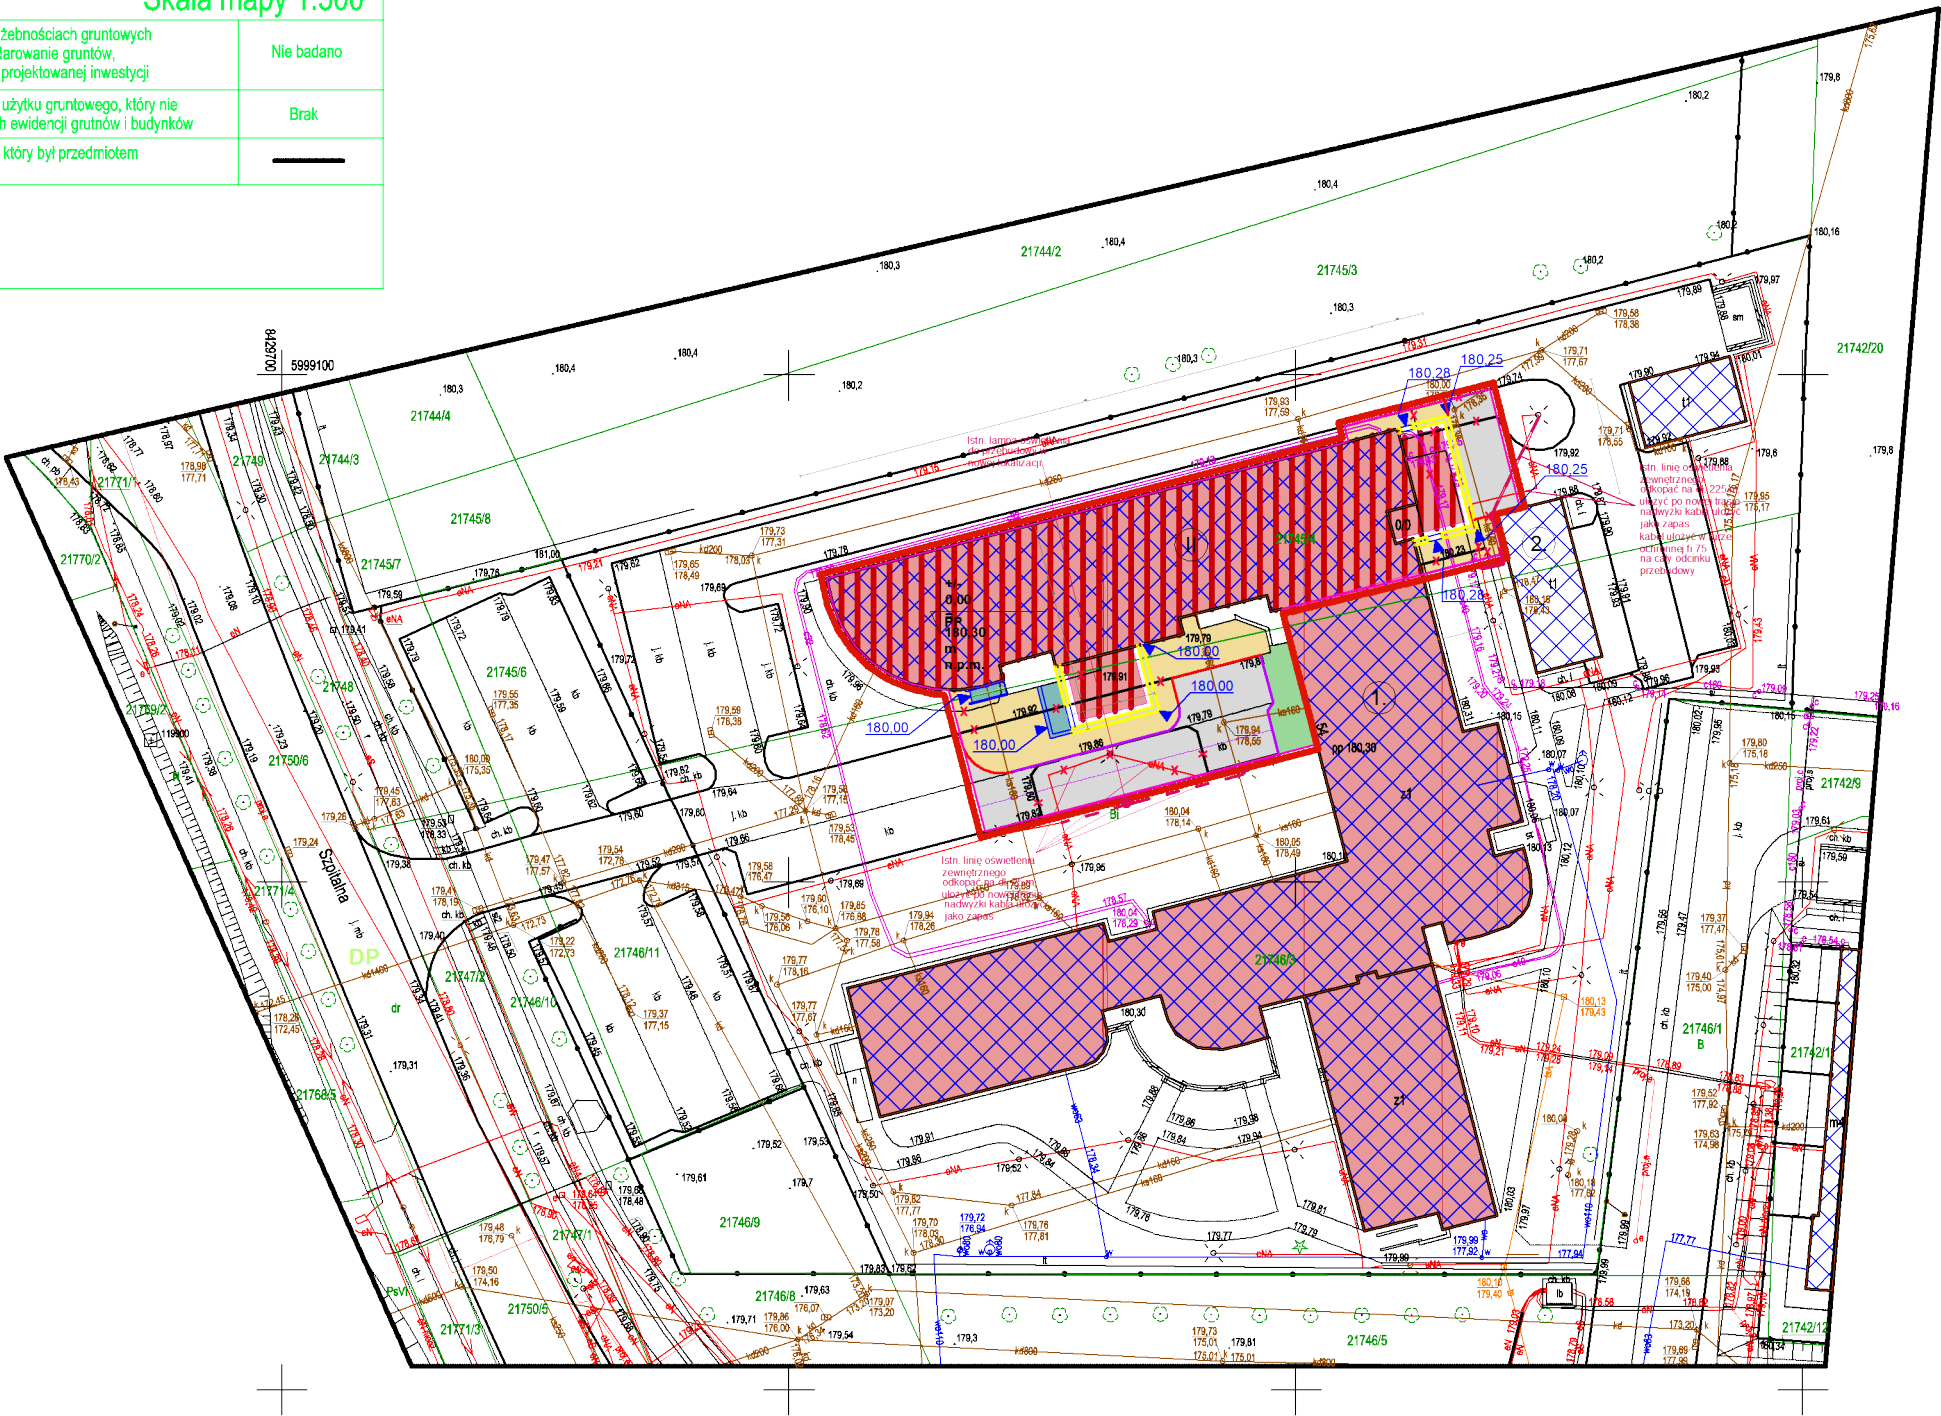

PROJECT - CONSULTING SP. Z O.O. 02-662 Warszawa, ul. Świeradowska 47		NR RYS. 19
TEMAT	PRZEBUDOWA, ROZBUDOWA I NADBUDOWA BUDYNKU SAMODZIELNEGO PUBLICZNEGO ZESPOŁU OPIEKI PALIATYWNEJ W SUWAŁKACH POD POTRZEBY ZAKŁADU OPIEKUNCZO - LECZNICZEGO	PROJEKT TECHNICZNY
ADRES	16-400 SUWAŁKI UL. SZPITALNA 54 DZ. EWID. NR 21746/3, 21745/4 JEDN. EWID. M. SUWAŁKI 206301_1, OBR. EWID. NR 0002	BRANŻA ELEKTR.
RYSUNEK	Przebudowa oświetlenia	SKALA 1:1000
PROJEKTANT	tech. Wiesław Baluta upr. nr: SUW-86/90	DATA 25 lutego 2026 r. PODPIS
SPRAWDZAJĄCY	mgr inż. Paweł Szymczyk upr. nr: POM/0183/PWOE/08	DATA 25 lutego 2026 r. PODPIS