


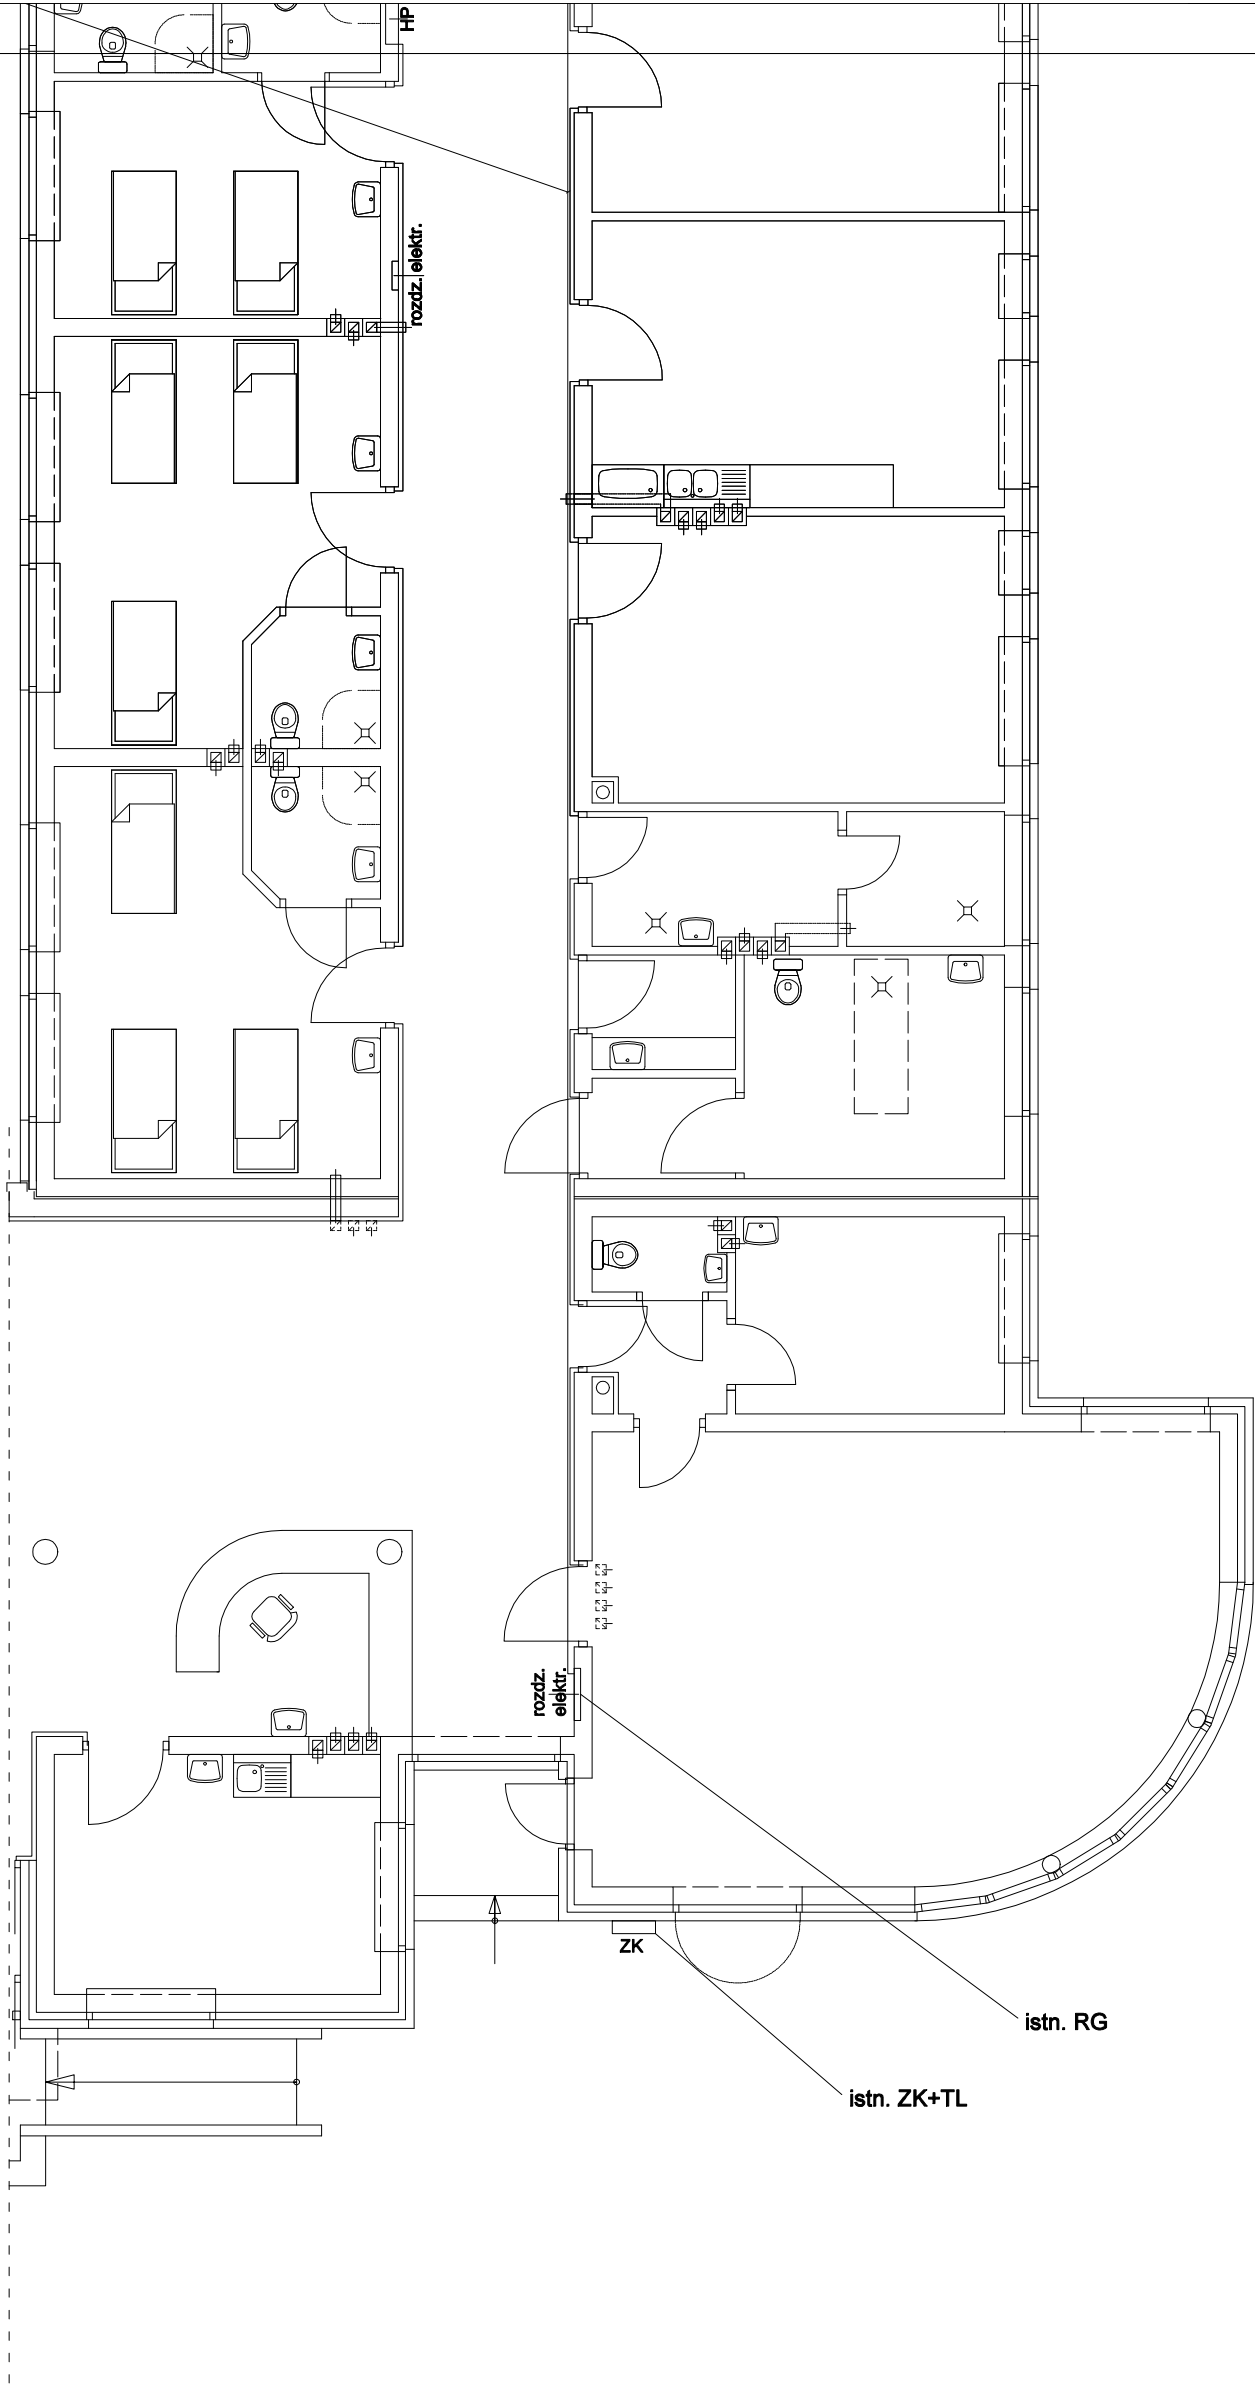

PROJECT - CONSULTING SP. Z O.O. 02-662 Warszawa, ul. Świeradowska 47			NR RYS. 5
TEMAT	PRZEBUDOWA, ROZBUDOWA I NADBUDOWA BUDYNKU SAMODZIELNEGO PUBLICZNEGO ZESPOŁU OPIEKI PALIATYWNEJ W SUWAŁKACH POD POTRZEBY ZAKŁADU OPIEKUŃCZO - LECZNICZEGO		FAZA PROJEKT TECHNICZNY
ADRES	16-400 SUWAŁKI UL. SZPITALNA 54 DZ. EWID. NR 21746/3, 21745/4 JEDN. EWID. M. SUWAŁKI 206301_1, OBR. EWID. NR 0002		BRANŻA ELEKTR.
RYSUNEK	PRZEKRÓJ POZIOMY PARTERU Zasilanie		SKALA 1:100
PROJEKTANT	tech. Wiesław Baluta upr. nr: SUW-86/90	DATA 25 lutego 2026 r.	PODPIS
SPRAWDZAJĄCY	mgr inż. Paweł Szymczyk upr. nr: POM/0183/PWOE/08	DATA 25 lutego 2026 r.	PODPIS