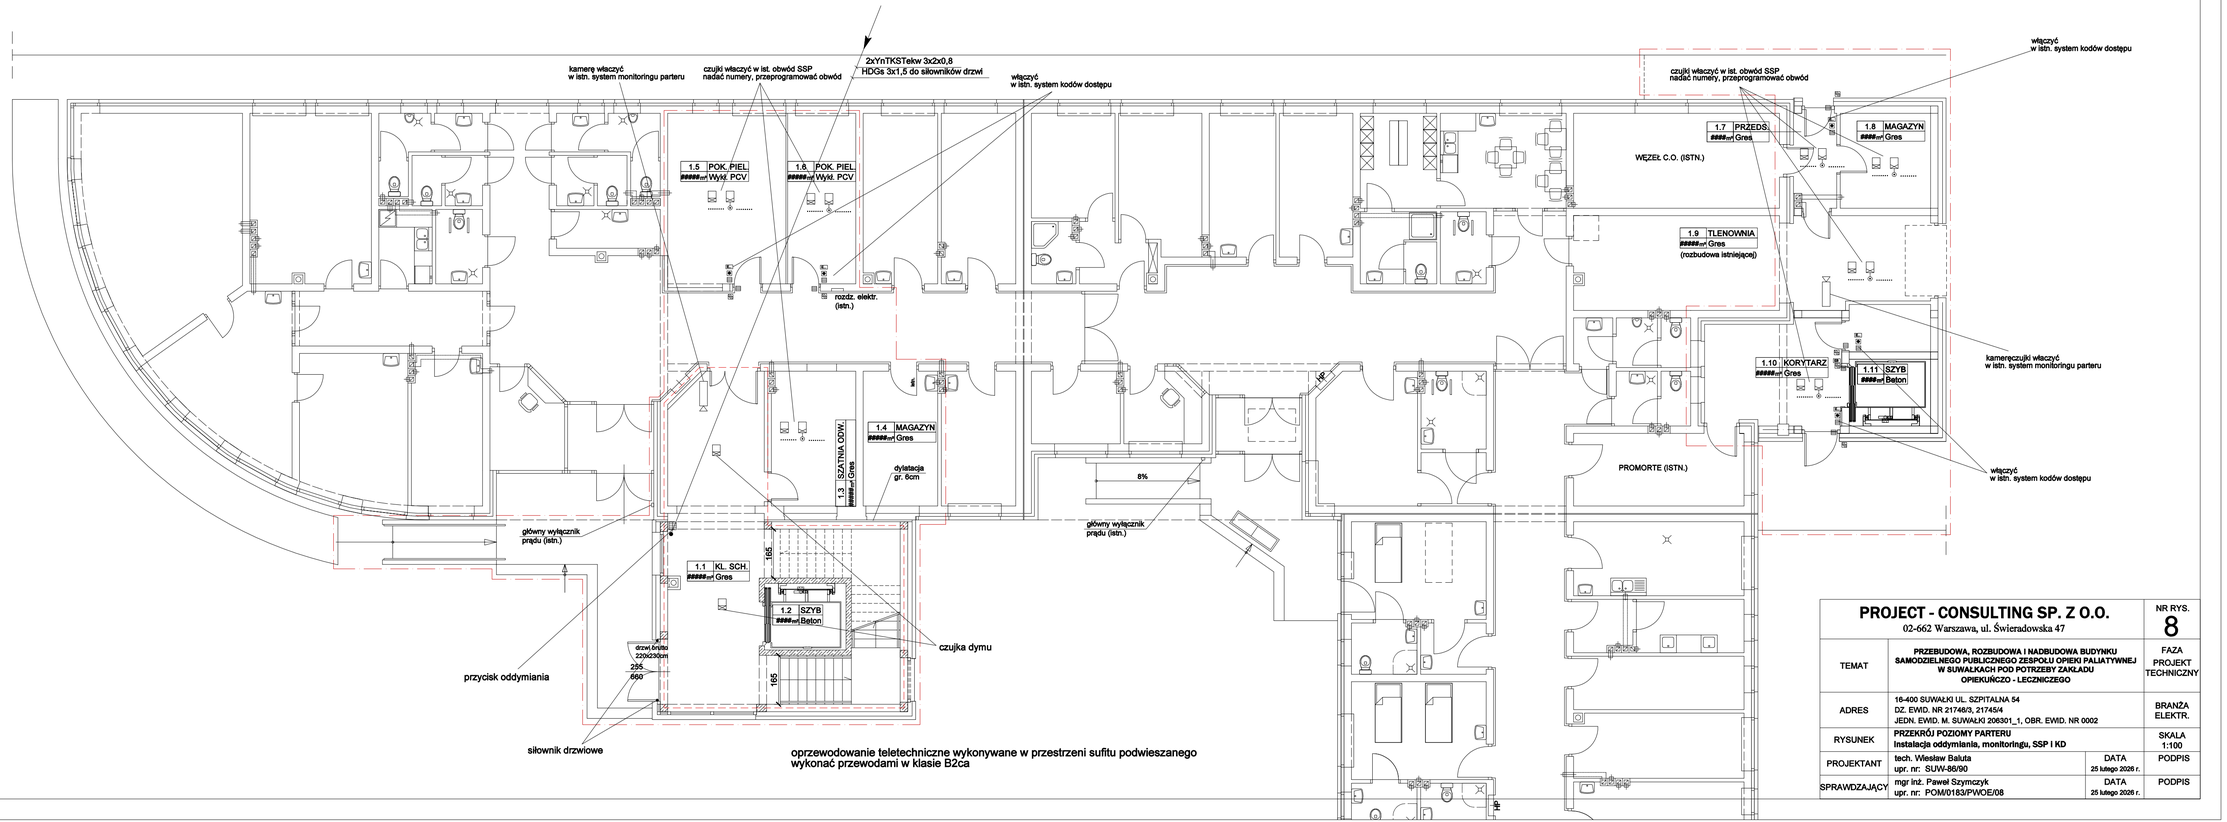

oprzewodowanie teletechniczne wykonywane w przestrzeni sufitu podwieszanego
wykonać przewodami w klasie B2ca

PROJECT - CONSULTING SP. Z O.O. 02-662 Warszawa, ul. Świeradowska 47			NR RYS. 8
TEMAT	**PRZEBUDOWA, ROZBUDOWA I NADBUDOWA BUDYNKU SAMODZIELNEGO PUBLICZNEGO ZESPOŁU OPIEKI PALIATYWNEJ W SUWAŁKACH POD POTRZEBY ZAKŁADU OPIEKUŃCZO - LECZNICZEGO**		FAZA PROJEKT TECHNICZNY
ADRES	16-400 SUWAŁKI UL. SZPITALNA 54 DZ. EWID. NR 21746/3, 21745/4 JEDN. EWID. M. SUWAŁKI 206301_1, OBR. EWID. NR 0002		BRANŻA ELEKTR.
RYSUNEK	**PRZEKRÓJ POZIOMY PARTERU** **Instalacja oddymiania, monitoringu, SSP I KD**		SKALA 1:100
PROJEKTANT	tech. Wiesław Baluta upr. nr: SUW-86/90	DATA 25 lutego 2026 r.	PODPIS
SPRAWDZAJĄCY	mgr inż. Paweł Szymczyk upr. nr: POM/0183/PWOE/08	DATA 25 lutego 2026 r.	PODPIS