proj. RP

Pi=98,54 kW
k=0,5
Pi=49,27 kW

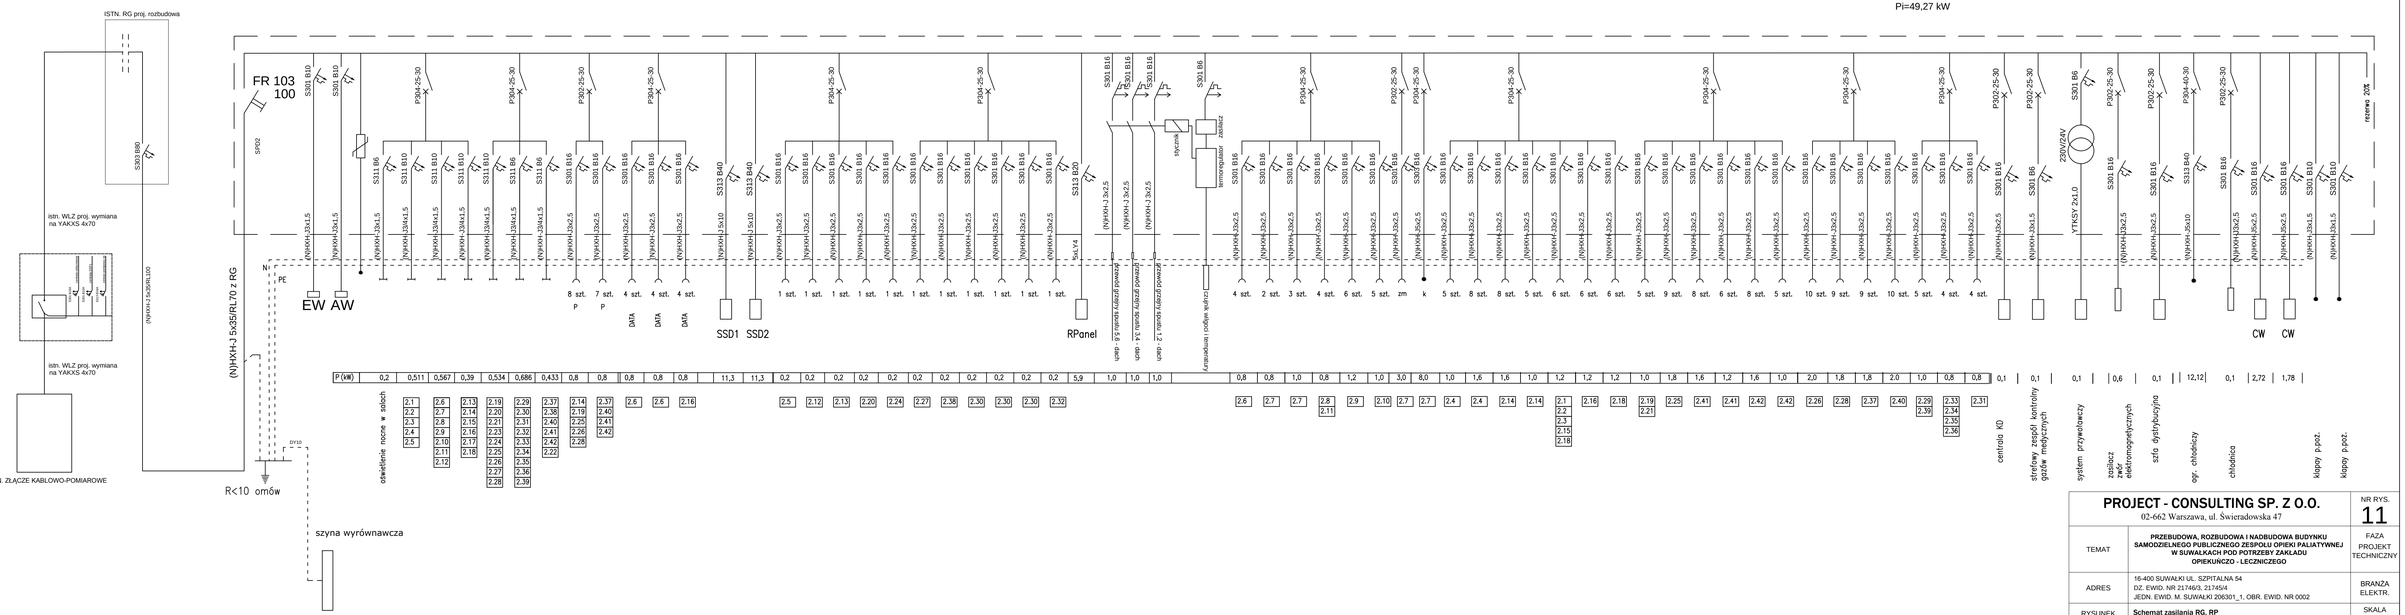
ISTN. RG proj. rozbudowa
S302 B40
istn. WLZ proj. wymiana na YAKXS 4x70
istn. WLZ proj. wymiana na YAKXS 4x70
(N)HXH-J 5x35/RL70 z RG
ISTN. ZŁĄCZE KABLOWO-POMIAROWE
R<10 omów
szyna wyrównawcza
FR 103 100
SF02
EW AW
SSD1 SSD2
RPanel
zasilanie z przyłącza gazowego
zasilanie z przyłącza gazowego
zasilanie z przyłącza gazowego