


SCHEMAT INSTALACJI SAP piętro nadbudowa

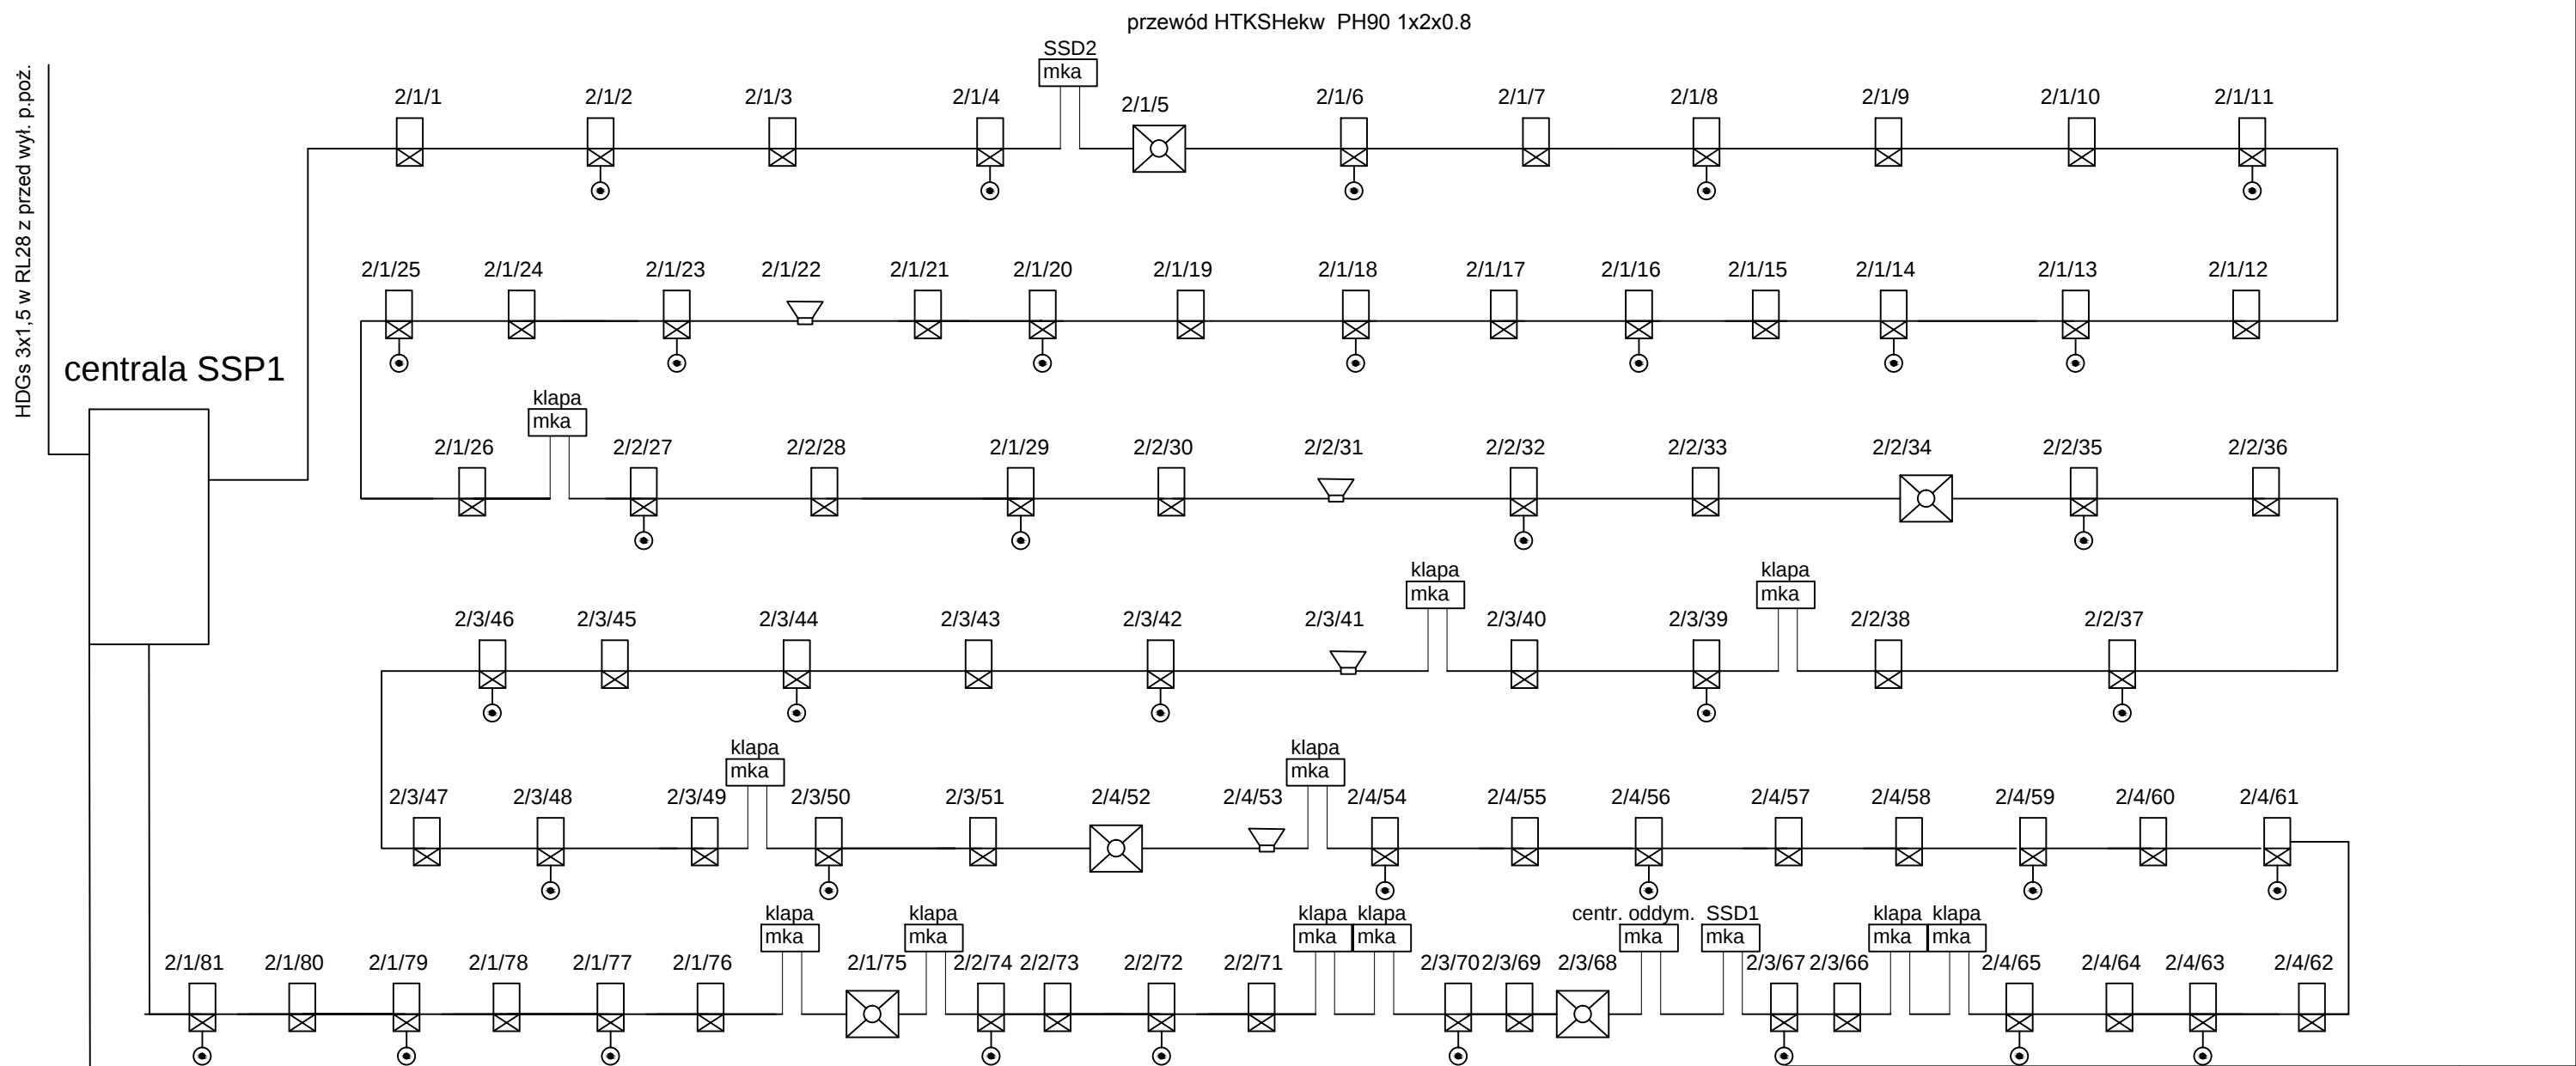

- UWAGA:
Instalacja winna być kompatybilna
z istniejącą instalacją SSP
szpitala
- czujka dymu
 - sygnalizator akustyczny
 - ręczny ostrzegacz pożaropwy
 - wskaźnik zadziałania
 - moduł. komunikacji adresowalnej

HTKSHekw PH 90 3x2x0,8
do centrali SSP szpitala

PROJECT - CONSULTING SP. Z O.O. 02-662 Warszawa, ul. Świeradowska 47			NR RYS. 14
TEMAT	PRZEBUDOWA, ROZBUDOWA I NADBUDOWA BUDYNKU SAMODZIELNEGO PUBLICZNEGO ZESPOŁU OPIEKI PALIATYWNEJ W SUWAŁKACH POD POTRZEBY ZAKŁADU OPIEKUŃCZO - LECZNICZEGO		FAZA PROJEKT TECHNICZNY
ADRES	16-400 SUWAŁKI UL. SZPITALNA 54 DZ. EWID. NR 21746/3, 21745/4 JEDN. EWID. M. SUWAŁKI 206301_1, OBR. EWID. NR 0002		BRANŻA ELEKTR.
RYSUNEK	Schemat instalacji SSP		SKALA -
PROJEKTANT	tech. Wiesław Baluta upr. nr: SUW-86/90	DATA 25 lutego 2026 r.	PODPIS
SPRAWDZAJĄCY	mgr inż. Paweł Szymczyk upr. nr: POM/0183/PWOE/08	DATA 25 lutego 2026 r.	PODPIS