



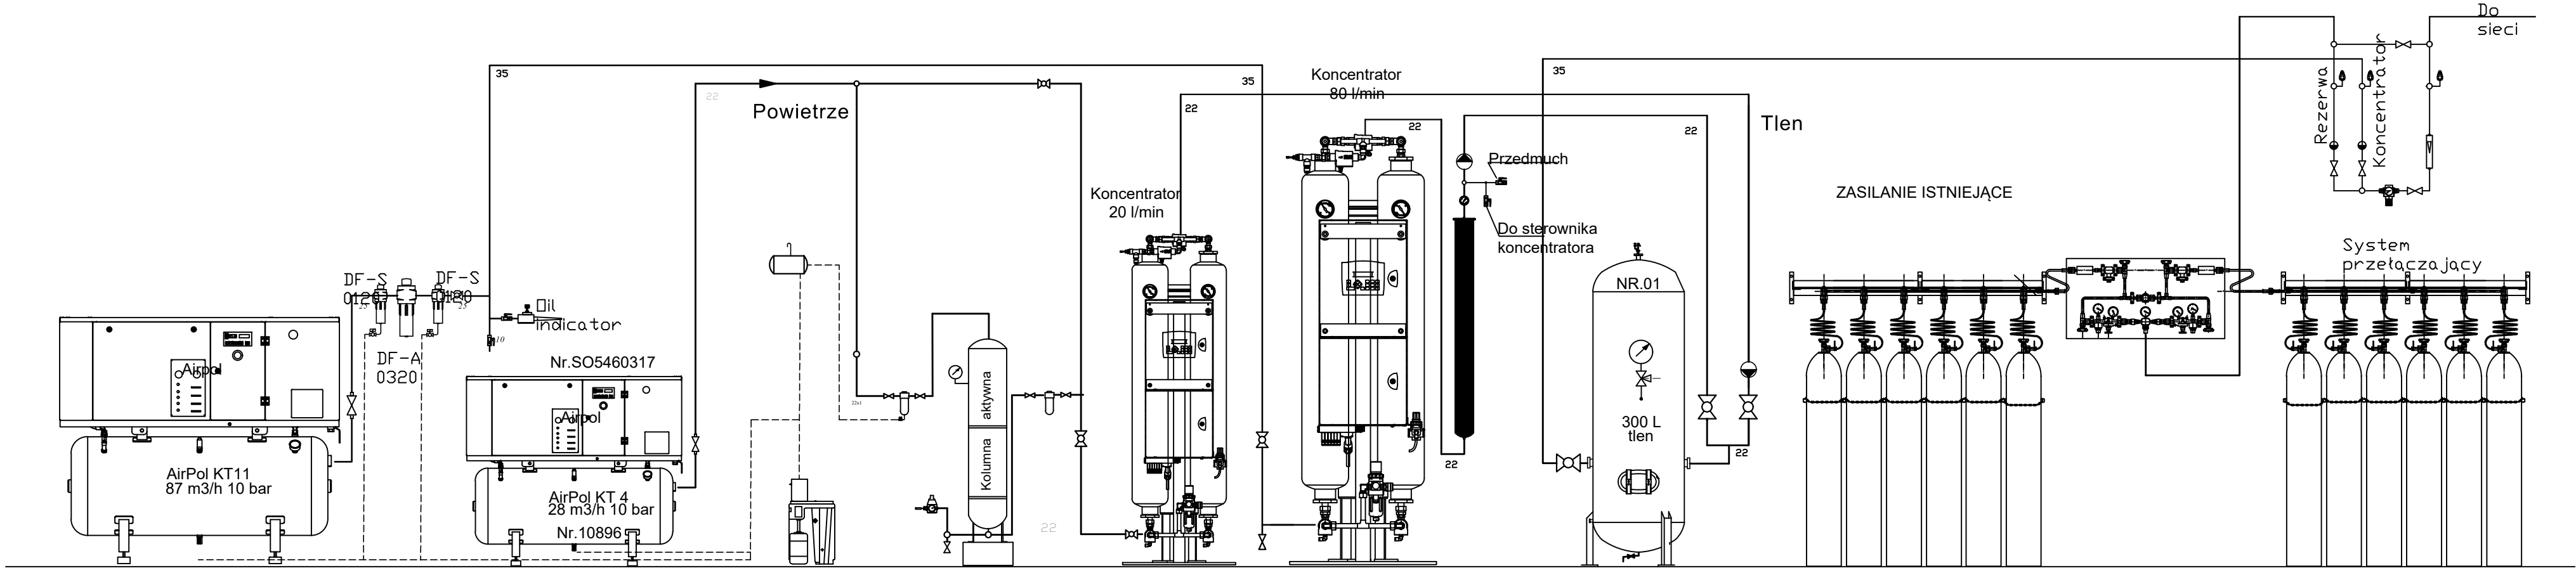

SCHEMAT TLENOWNI

Stan istniejący

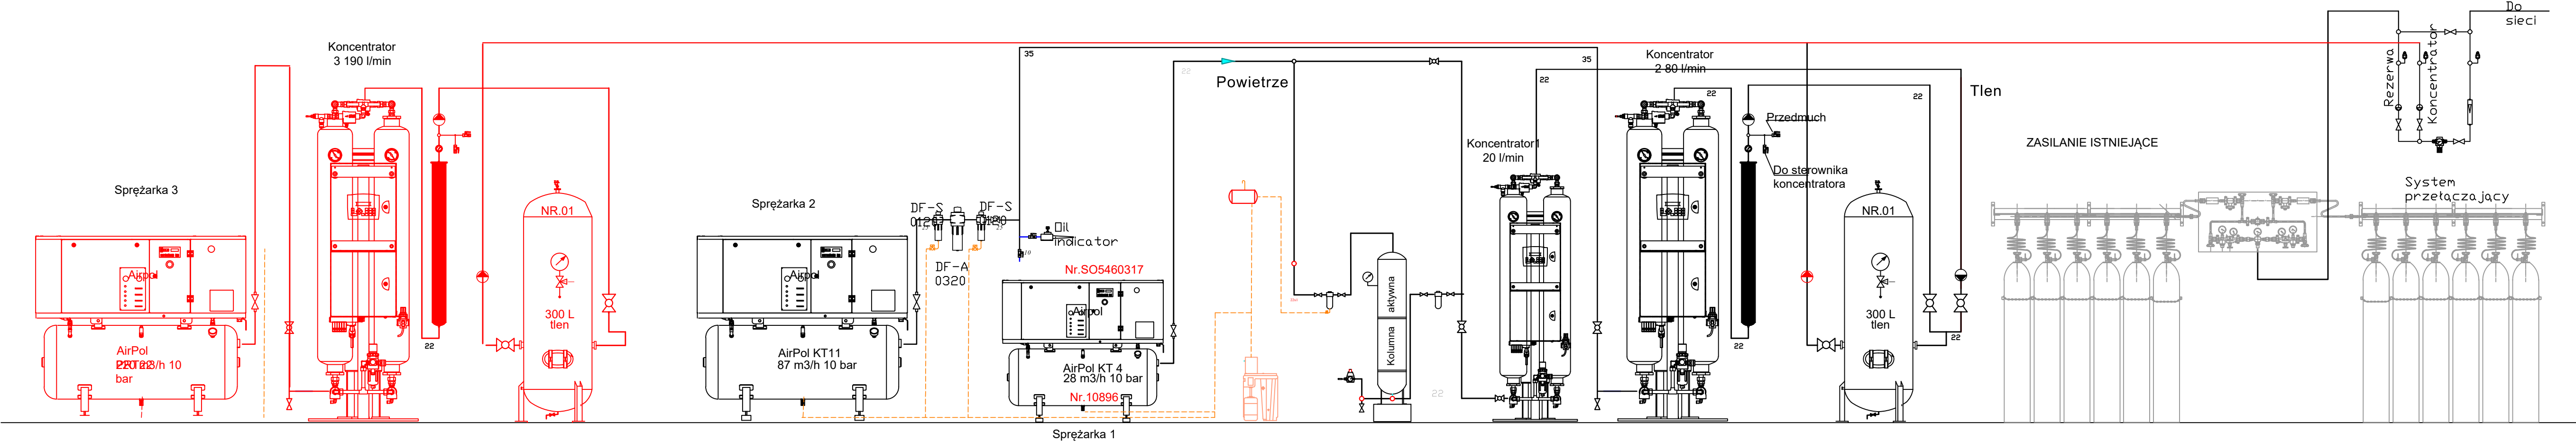

uwaga:

- urządzenia zamontowane
- urządzenia zaprojektowane

Stan projektowany

urządzenia w tlenowni należy zamontować w oparciu o projekt wykonawczy wykonany przez firmę specjalistyczną

|                                                                         |   |                         |
|-------------------------------------------------------------------------|---|-------------------------|
| PROJECT - CONSULTING SP. Z O.O.<br>02-662 Warszawa, ul. Świeradowska 47 |   | NR RYS.<br>Sg4          |
| TEMAT                                                                   | PRZEBUDOWA, ROZBUDOWA I NADBUDOWA BUDYNKU SAMODZIELNEGO PUBLICZNEGO ZESPOŁU OPIEKI PALIATYWNEJ W SUWAŁKACH POD POTRZEBY ZAKŁADU OPIEKUNČO - LECZNICZEGO | FAZA PROJEKT TECHNICZNY |
| ADRES                                                                   | 16-400 SUWAŁKI UL. SZPITALNA 54<br>DZ. EWID. NR 21746/3, 21745/4<br>JEDN. EWID. M. SUWAŁKI 206301_1, OBR. EWID. NR 0002                                 | BRANŻA SANIT.           |
| RYSUNEK                                                                 | SCHEMAT ROZBUDOWY TLENOWNI   | SKALA B/S               |
| PROJEKTANT                                                              | mgr inż. Danuta Piszczalowska<br>upr. nr. SUW-75/90   | DATA 25 lutego 2026 r.  |
| SPRAWDZAJĄCY                                                            | mgr inż. Edyta Łysenko<br>upr. nr. PDL/0053/POOS/09   | DATA 25 lutego 2026 r.  |
|                                                                         |   | PODPIS                  |