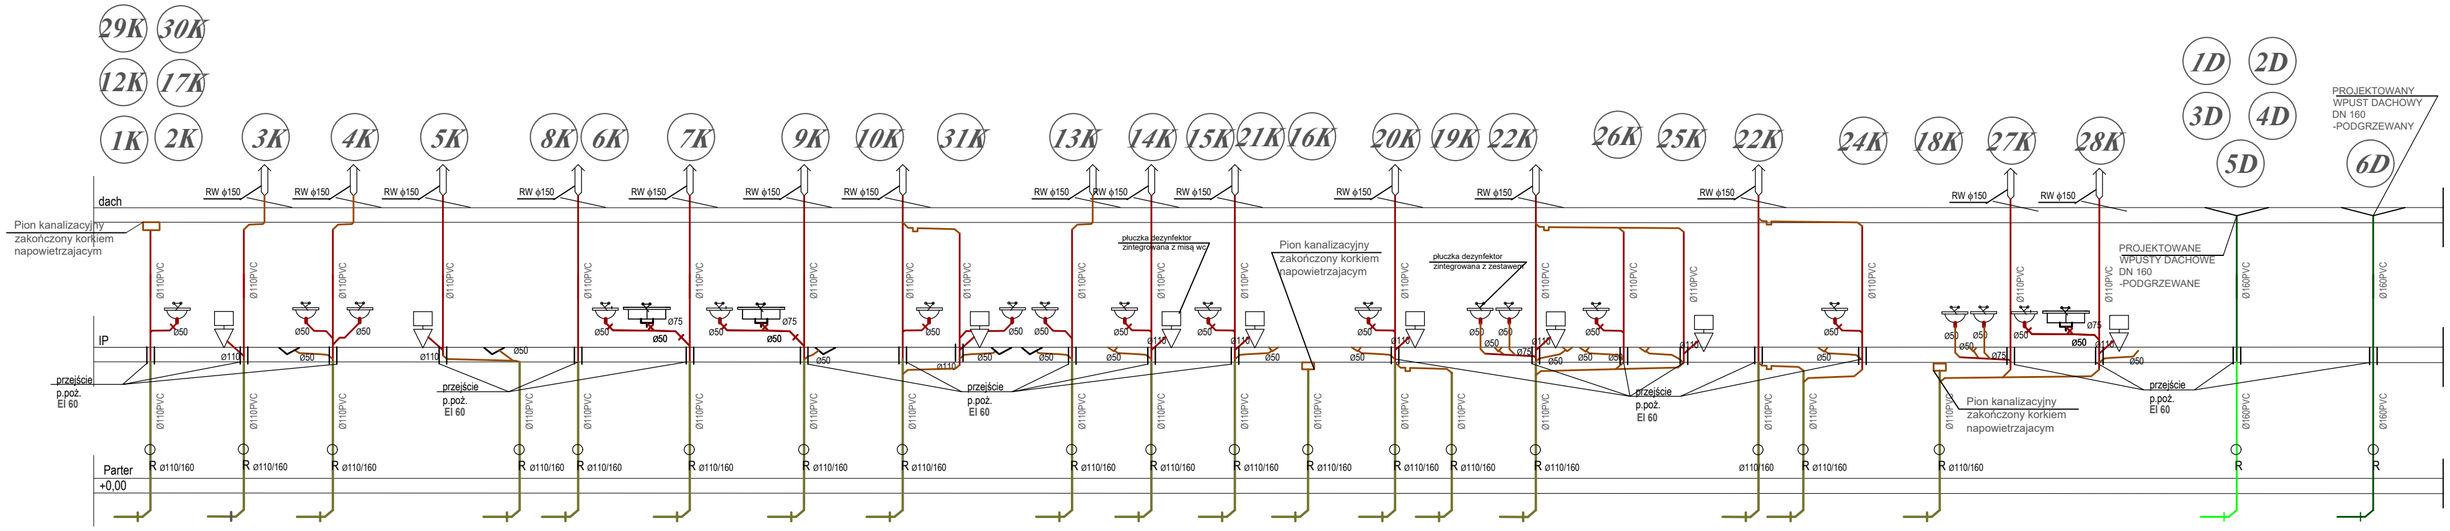

projektowana instalacja kanalizacji sanitarnej

istniejąca instalacja kanalizacji sanitarnej

projektowana instalacja kanalizacji deszczowej

istniejąca instalacja kanalizacji deszczowej

PROJECT - CONSULTING SP. Z O.O. 02-662 Warszawa, ul. Świeradowska 47			NR RYS. Swk7
TEMAT	**PRZEBUDOWA, ROZBUDOWA I NADBUDOWA BUDYNKU SAMODZIELNEGO PUBLICZNEGO ZESPOŁU OPIEKI PALIATYWNEJ W SUWAŁKACH POD POTRZEBY ZAKŁADU OPIEKUŃCZO - LECZNICZEGO**		FAZA PROJEKT TECHNICZNY
ADRES	16-400 SUWAŁKI UL. SZPITALNA 54 DZ. EWID. NR 21746/3, 21745/4 JEDN. EWID. M. SUWAŁKI 206301_1, OBR. EWID. NR 0002		BRANŻA SANIT.
RYSUNEK	**ROZWINIĘCIE INSTALACJI KANALIZACJI SANITARNEJ I DESZCZOWEJ**		SKALA 1:100
PROJEKTANT	mgr inż. Danuta Piszczatowska upr. nr: SUW-75/90	DATA 25 lutego 2026 r.	PODPIS
SPRAWDZAJĄCY	mgr inż.Edyta Łysenko upr. nr: PDL/0053/POOS/09	DATA 25 lutego 2026 r.	PODPIS